


OBJÍZDNÁ TRASA NÁKLADNÍCH AUTOMOBILŮ SCHÉMA: D5 EXIT 22 - MĚSTO KRÁLŮV DVŮR

OBJÍZDNÁ TRASA NÁKLADNÍCH AUTOMOBILŮ

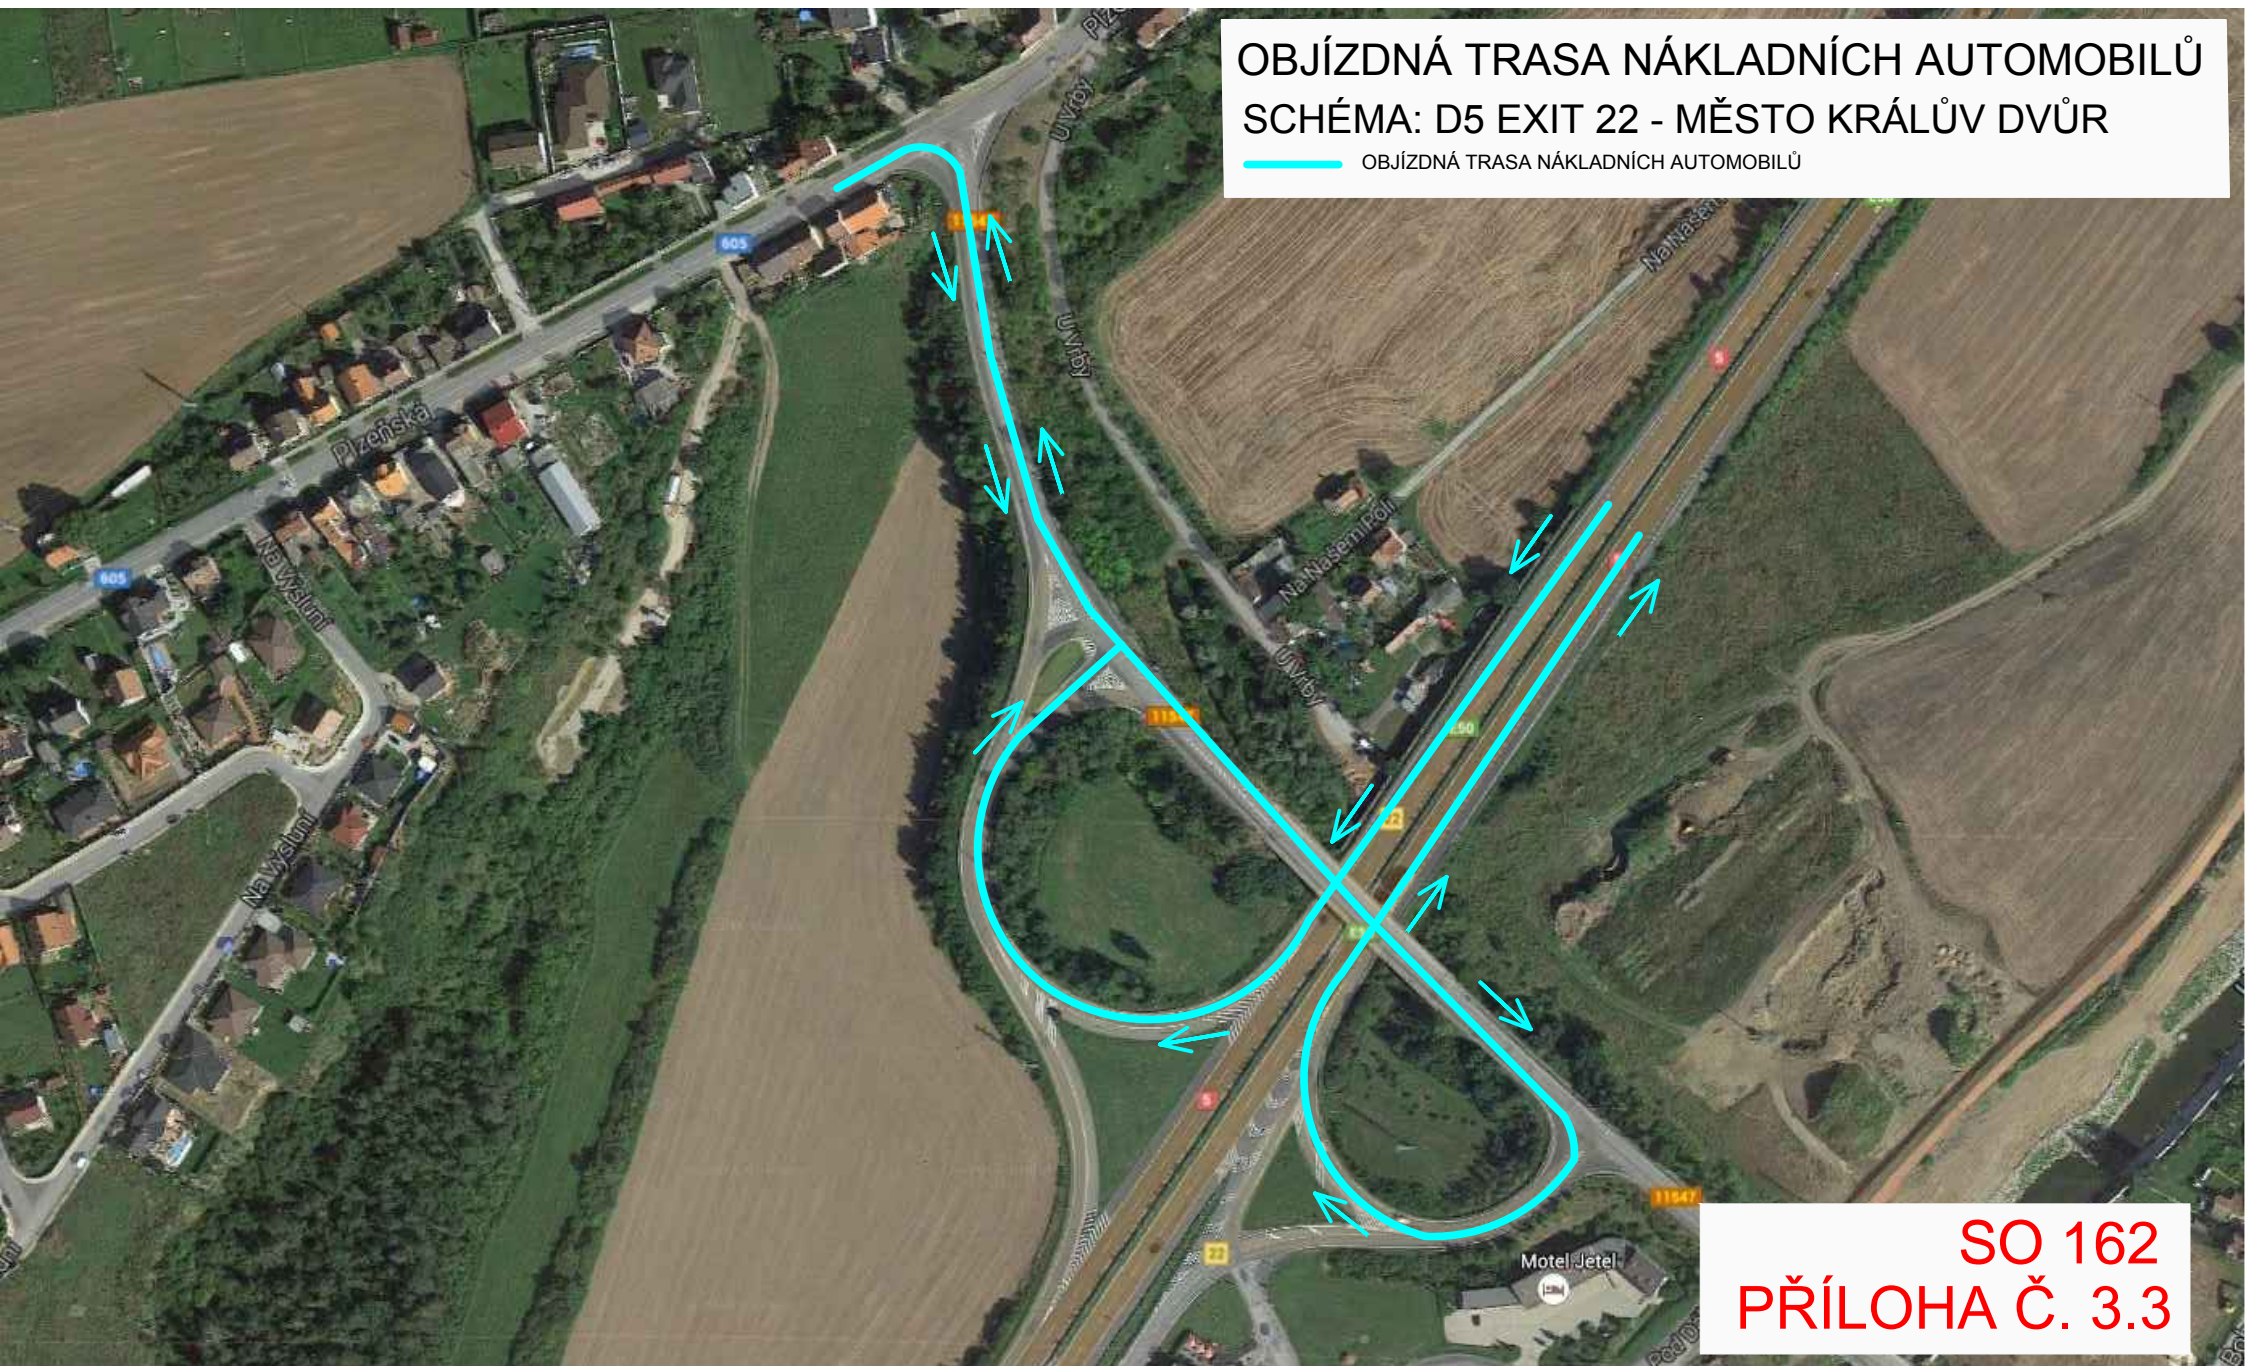

SO 162
PŘÍLOHA Č. 3.3