


PODÉLNÝ PROFIL - SO 112

OKRUŽNÍ KŘÍŽOVATKA ZAHOŘANY

M 1:500/50

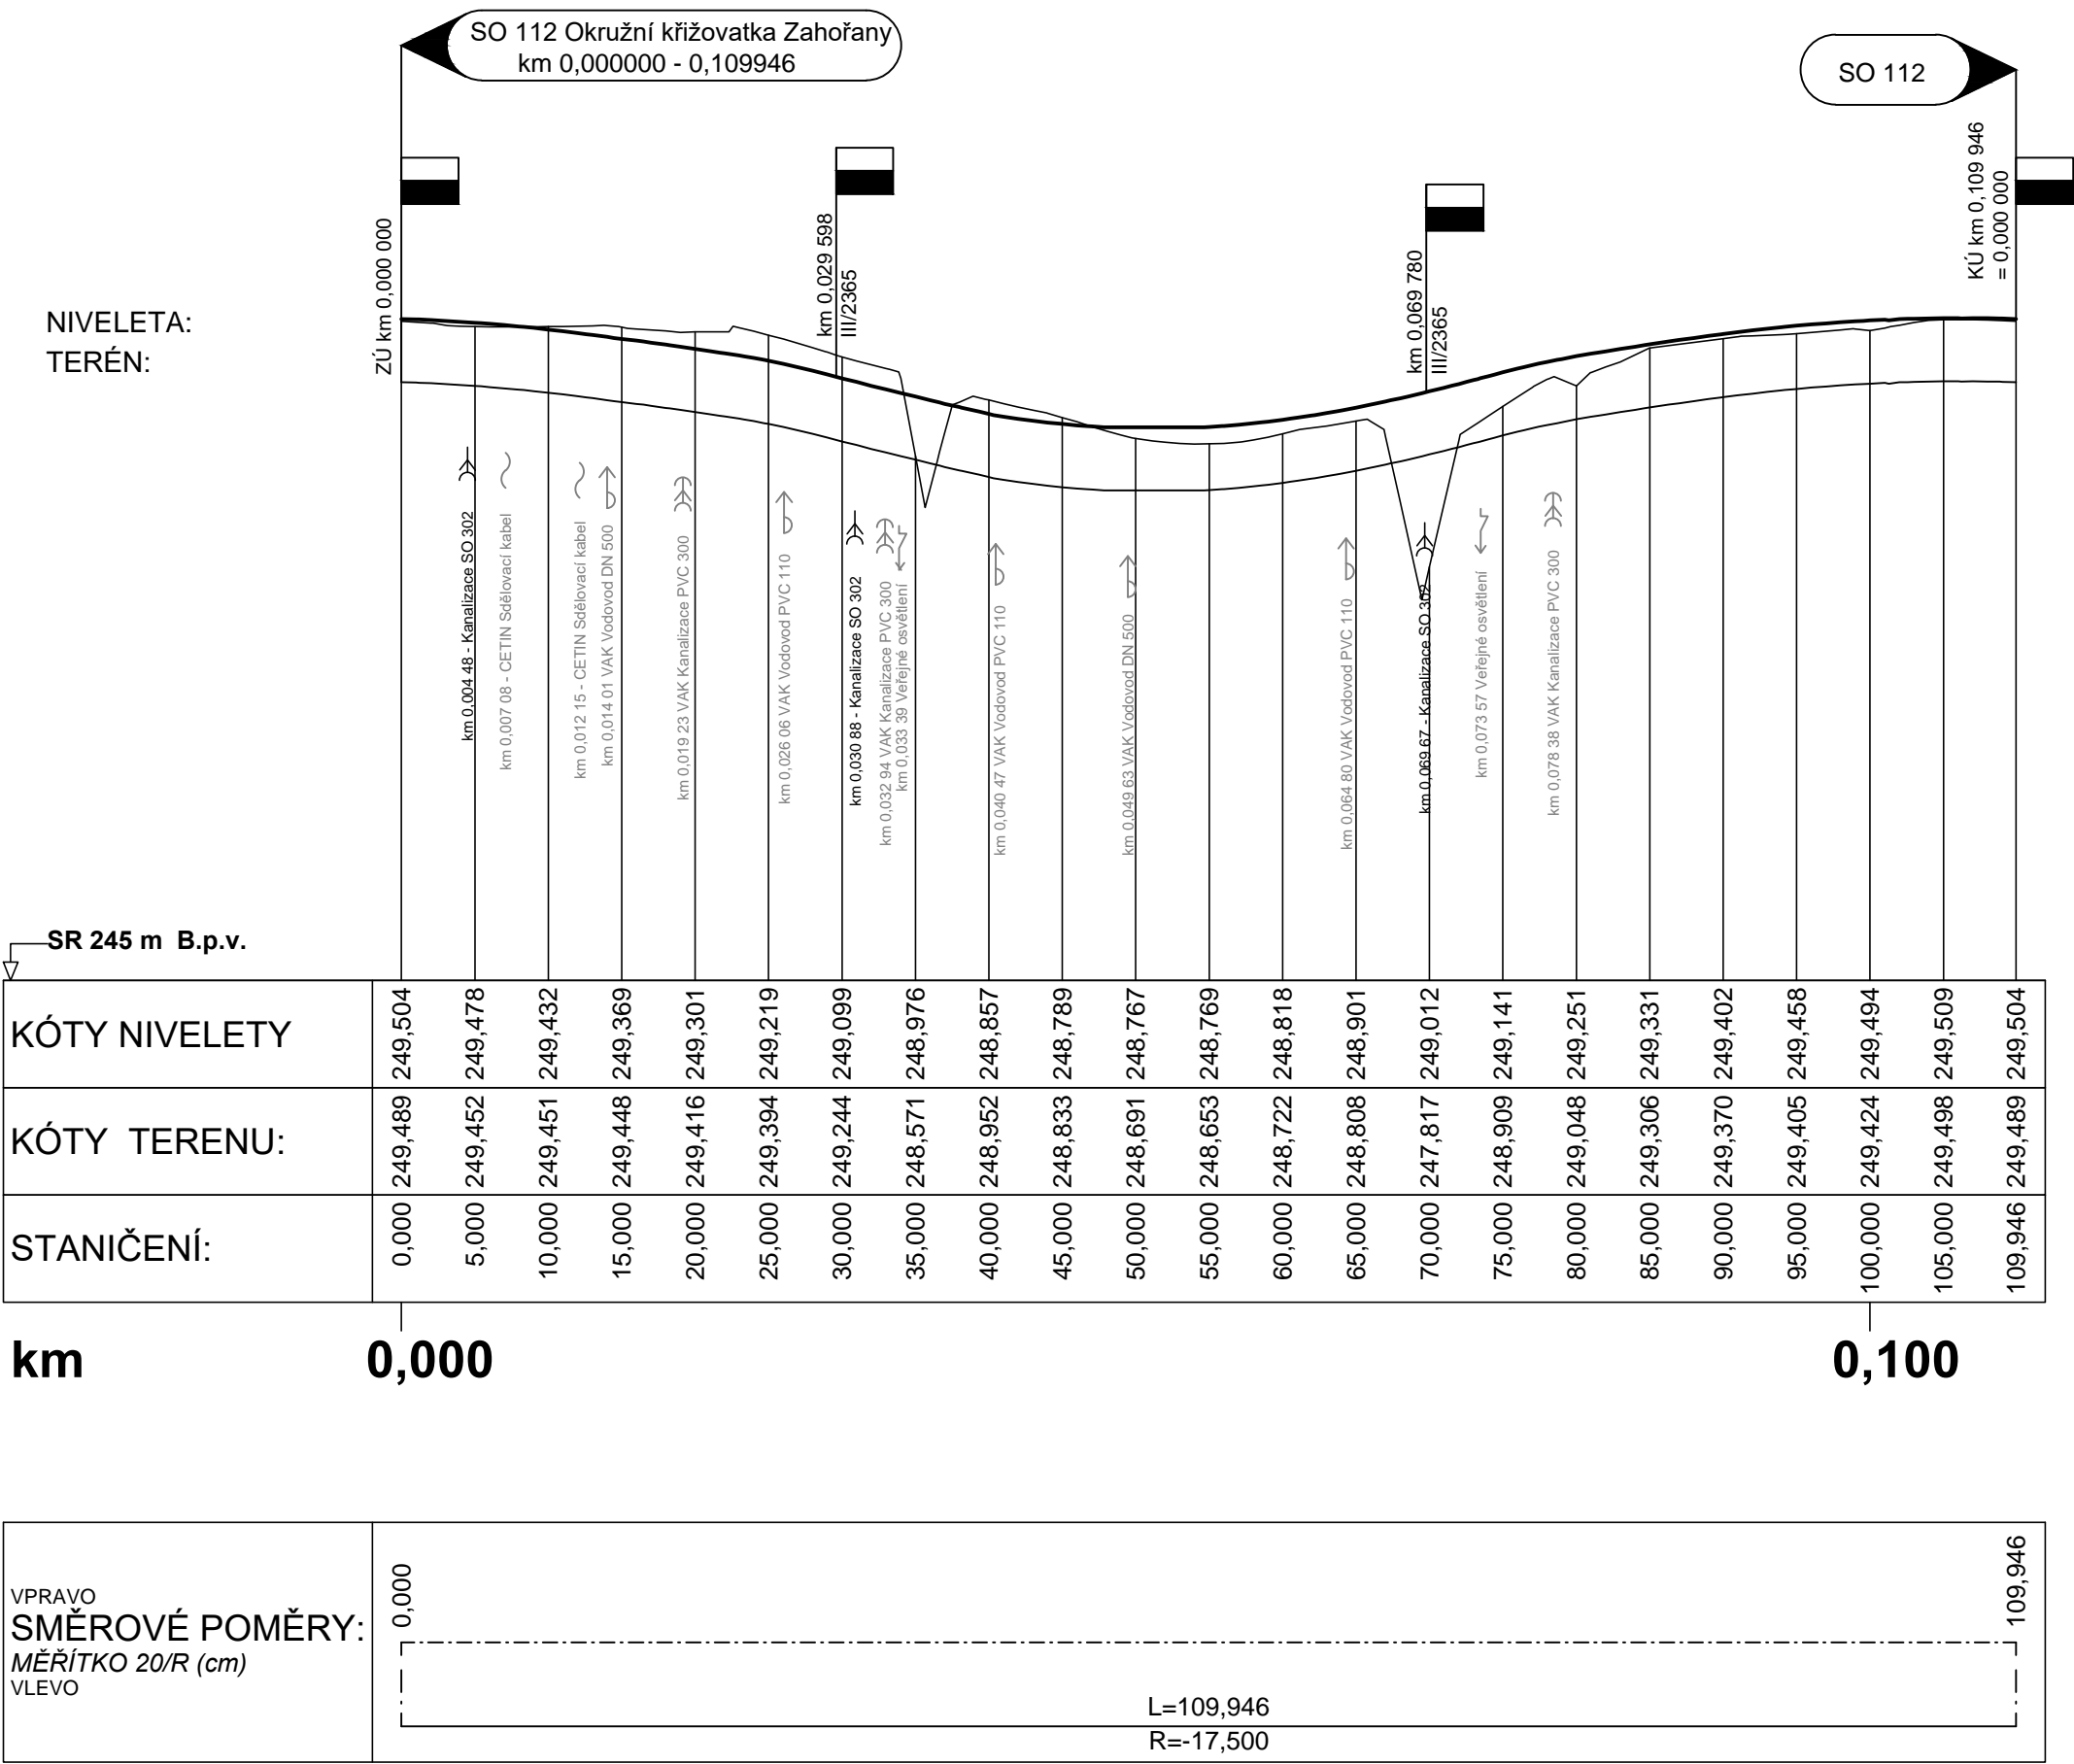

AKCE:

II/605 a III/2365 Beroun - Rekonstrukce silnic

ZADAVATEL:

STŘEDOČESKÝ KRAJ

Zborovská 11
150 21 Praha 5
Česká Republika

JTSK

Bp

ZHOTOVITEL :

**NOVÁK &
PARTNER**
INŽENÝRSKÁ
PROJEKTOVÁ
KANCELÁŘ

vypracoval

Ing. Lenka Horálková

Horálková

investor

STŘEDOČESKÝ KRAJ

zodp. projektant

Ing. Lenka Horálková

Horálková

zak. číslo

08-NO-01-004

hlavní inženýr

Ing. Martin Máša

Máša

datum

09/2016

tech. kontrola

Ing. Jan Vorel

Vorel

stupeň

PDPS

obsah:

**SO 112 - OKRUŽNÍ KŘÍŽOVATKA
ZAHOŘANY**

měřítka

1:500/50

č.přílohy:

paré :

120 00 Praha 2, Perucká 5
tel: 221 592 050
fax: 221 592 070
info@novak-partner.cz

příloha:

PODÉLNÝ PROFIL

3