ŘEZ KM 0,010 00

M 1:50

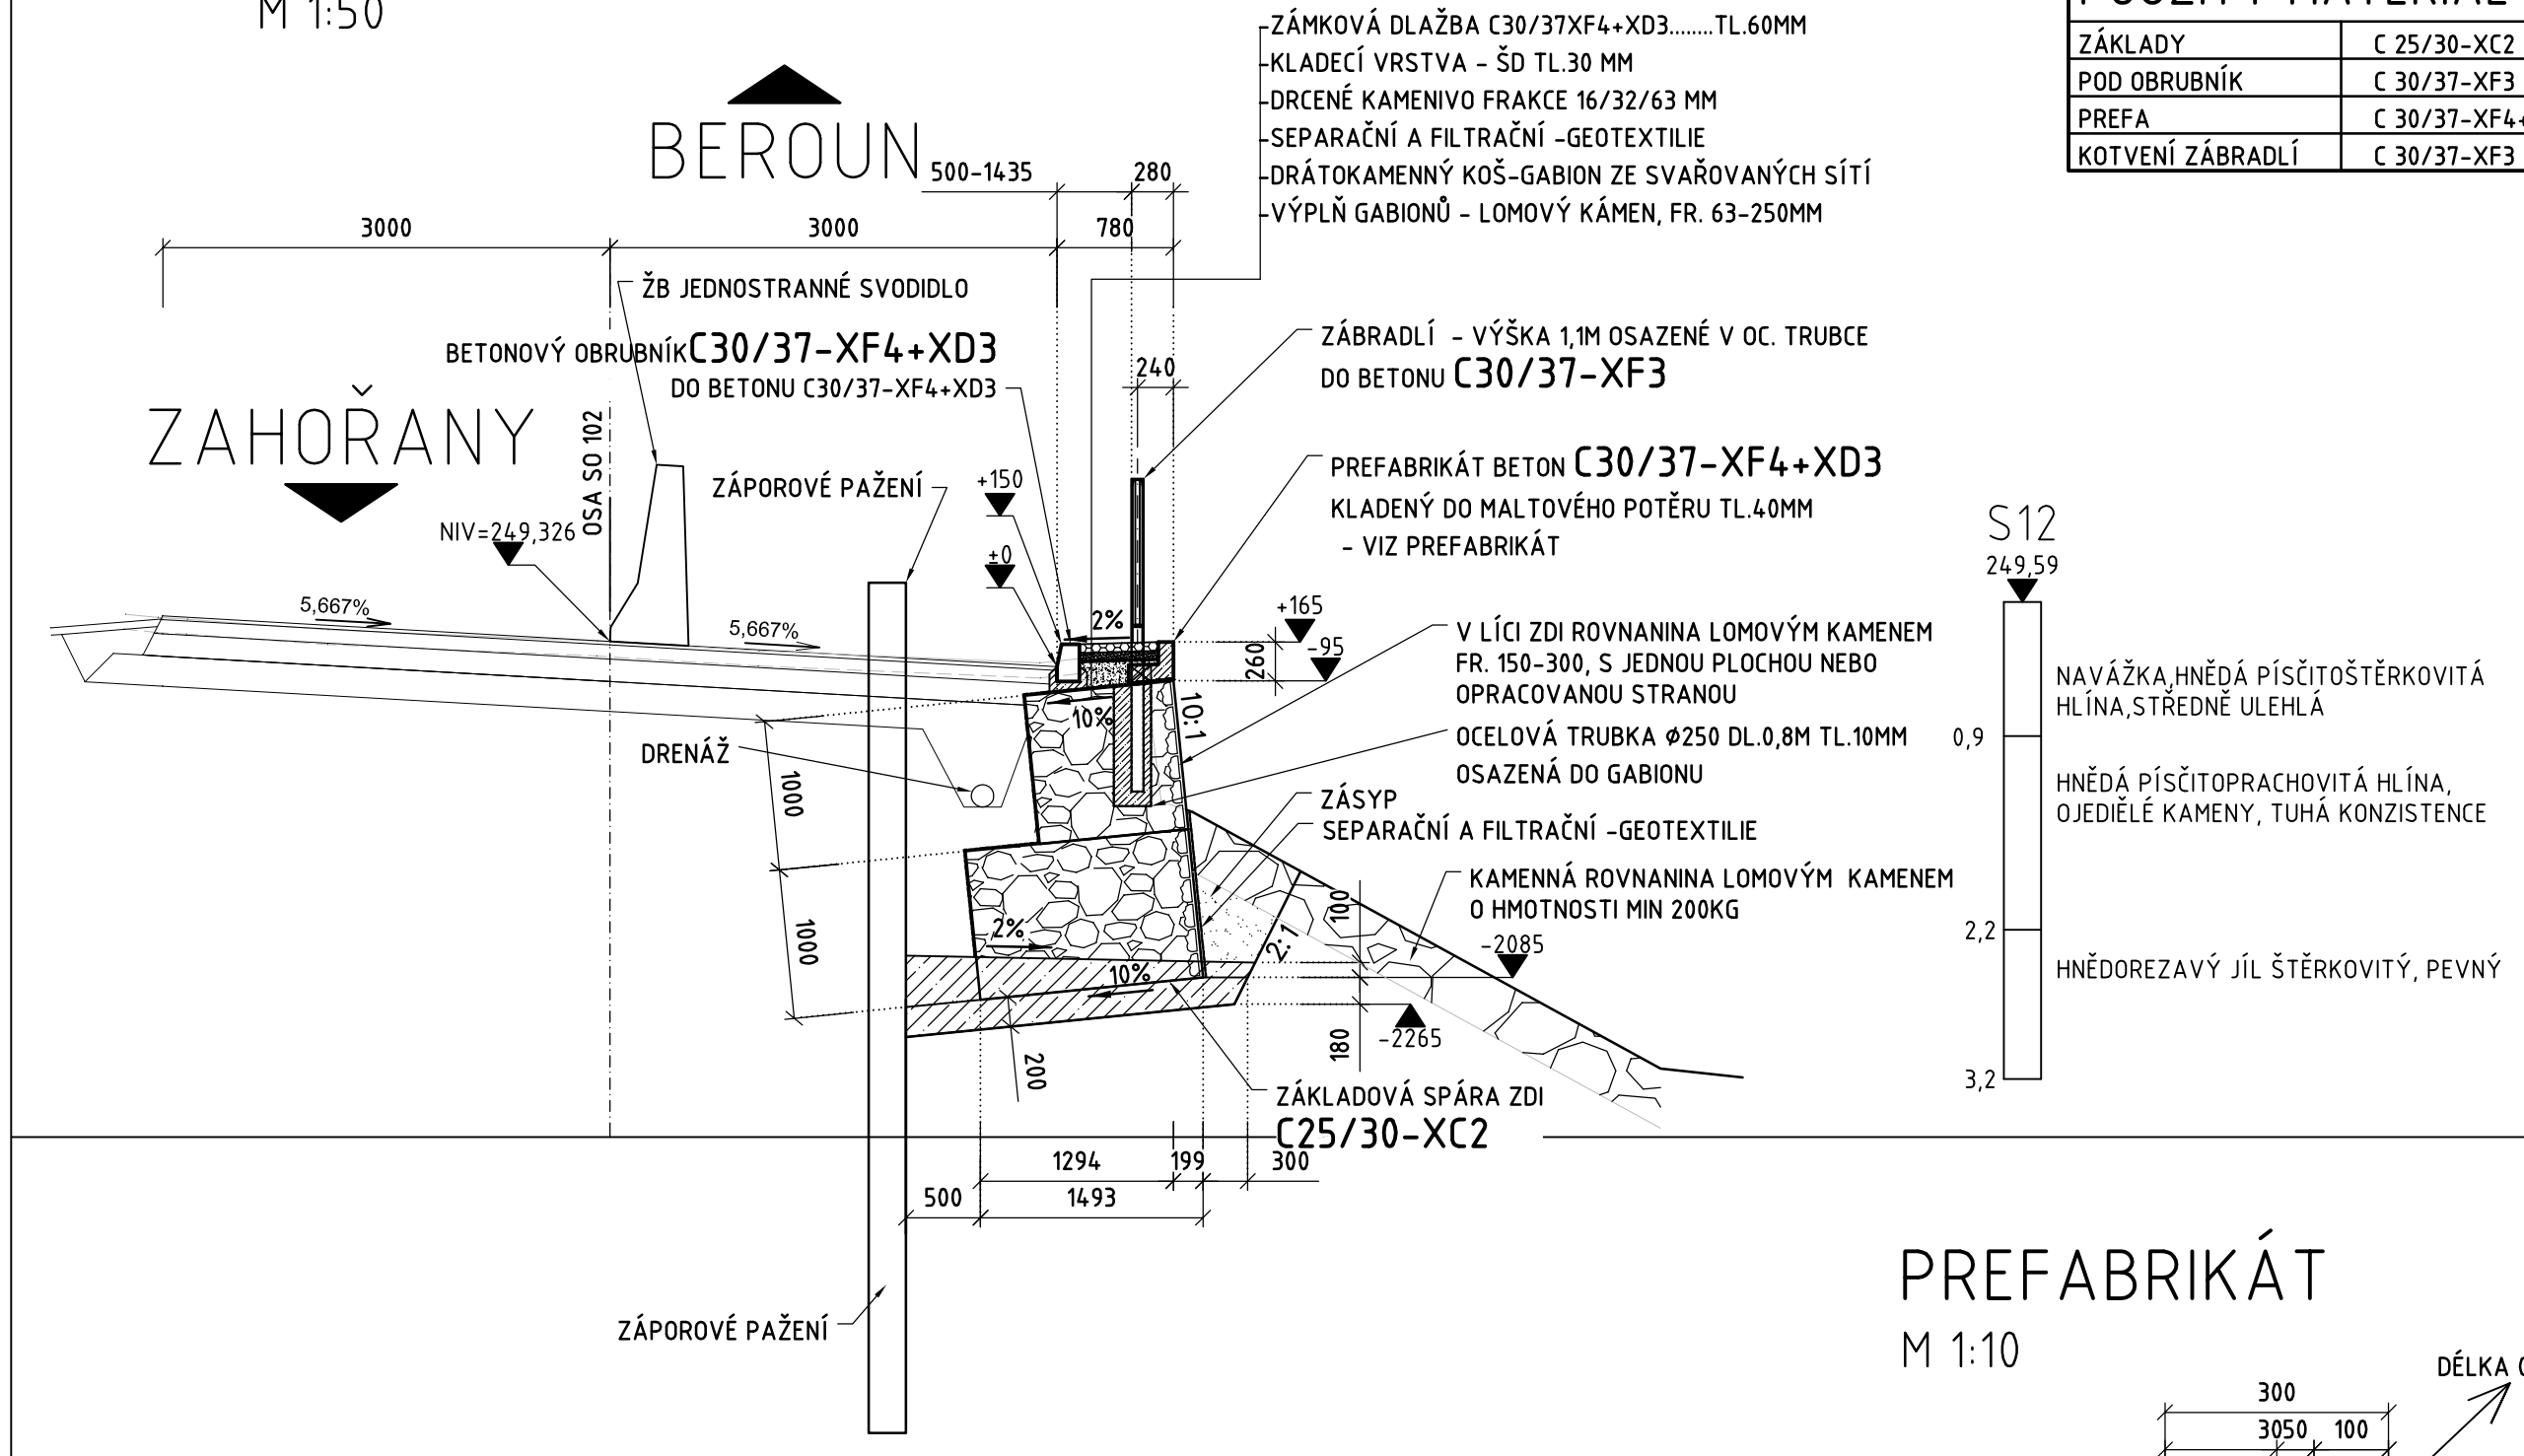

POUŽITÝ MATERIÁL	
ZÁKLADY	C 25/30-XC2
POD OBRUBNÍK	C 30/37-XF3
PREFA	C 30/37-XF4+XD3
KOTVENÍ ZÁBRADLÍ	C 30/37-XF3

PREFABRIKÁT

M 1:10

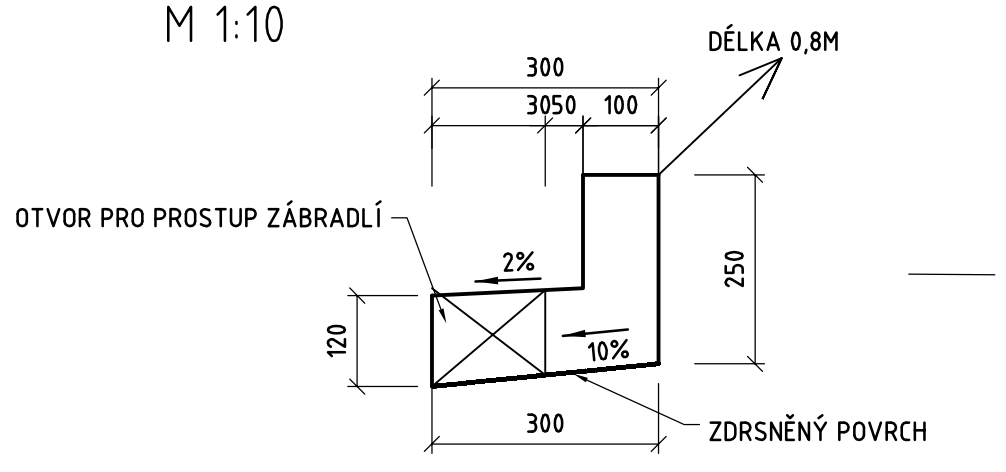

AKCE:

II/605 a III/2365 Beroun - Rekonstrukce silnic

ZADAVATEL:

Středočeský kraj

STŘEDOČESKÝ KRAJ
Zborovská 11
150 21 Praha 5
Česká Republika

JTSK

Bpv

ZHOTOVITEL :

NOVÁK & PARTNER
INŽENÝRSKÁ PROJEKTOVÁ KANCELÁŘ

120 00 Praha 2, Perucká 5
tel: 221 592 050
fax: 221 592 070
info@novak-partner.cz

vypracoval	Ing. Alena Mráčková		investor	STŘEDOČESKÝ KRAJ
zodp. projektant	Ing. Pavel Kaštánek		zak. číslo	08-NO-01-004
hlavní inženýr	Ing. Martin Máša		datum	09/2016
tech. kontrola	Ing. Milan Šístek		stupeň	PDPS
obsah:	**SO 201 - Rekonstrukce opěrné zdi, silnice III/2365 - Zahořany**		měřítko	1:50
			č.přílohy:	paré :
příloha:	VZOROVÝ PŘÍČNÝ ŘEZ		2.	