


ROZVINUTÝ POHLED NA ŽEĎ

M 1:100

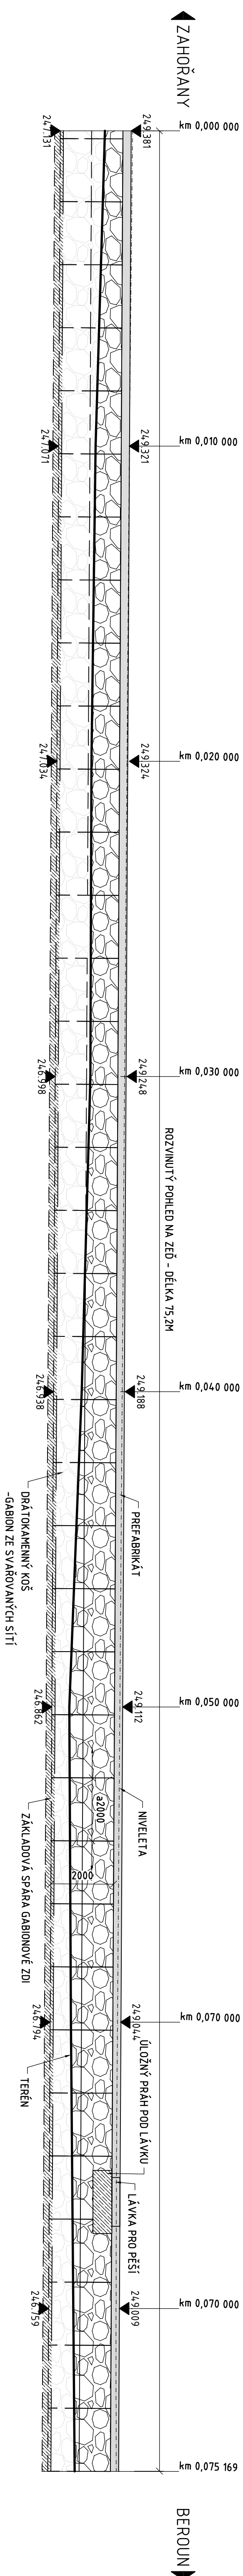

AKCE

II/605 a III/2365 Beroun - Rekonstrukce silnic

ZADAVATEL

Středočeský kraj

STŘEDOČESKÝ KRAJ
Zbořovská 11
150 21 Praha 5
Česká Republika

JTSh

Bpm

ZNAČOTVŮMEL : NOVÁČKA PARTNER INŽENÝRSKÁ PROJEKTOVÁ KANCELÁŘ	vypisovač	Ing. Alena Matějková	<i>Matějka</i>	investor	STŘEDNOSTRANÁ
	zodp. projektant	Ing. Pavel Kašínský	<i>Kašínský</i>	zak. číslo	08-NO-01-100
	hlavní inženýr	Ing. Martin Máša	<i>Máša</i>	datum	09/2016
	tech. kontrola	Ing. Milan Šištek	<i>Šištek</i>	stupeň	PDPIS
	obsah:	SO 201 - Rekonstrukce opěrné zdi, silnice III/2365 - Zahřany			
				měřitko	1:100
				č.přifony:	prvé :

120 00 Praha 2 Perlická

tel: 221 592 0500

info@novak-partner.com

fax: 221 592 07

fax: 221 592 07