
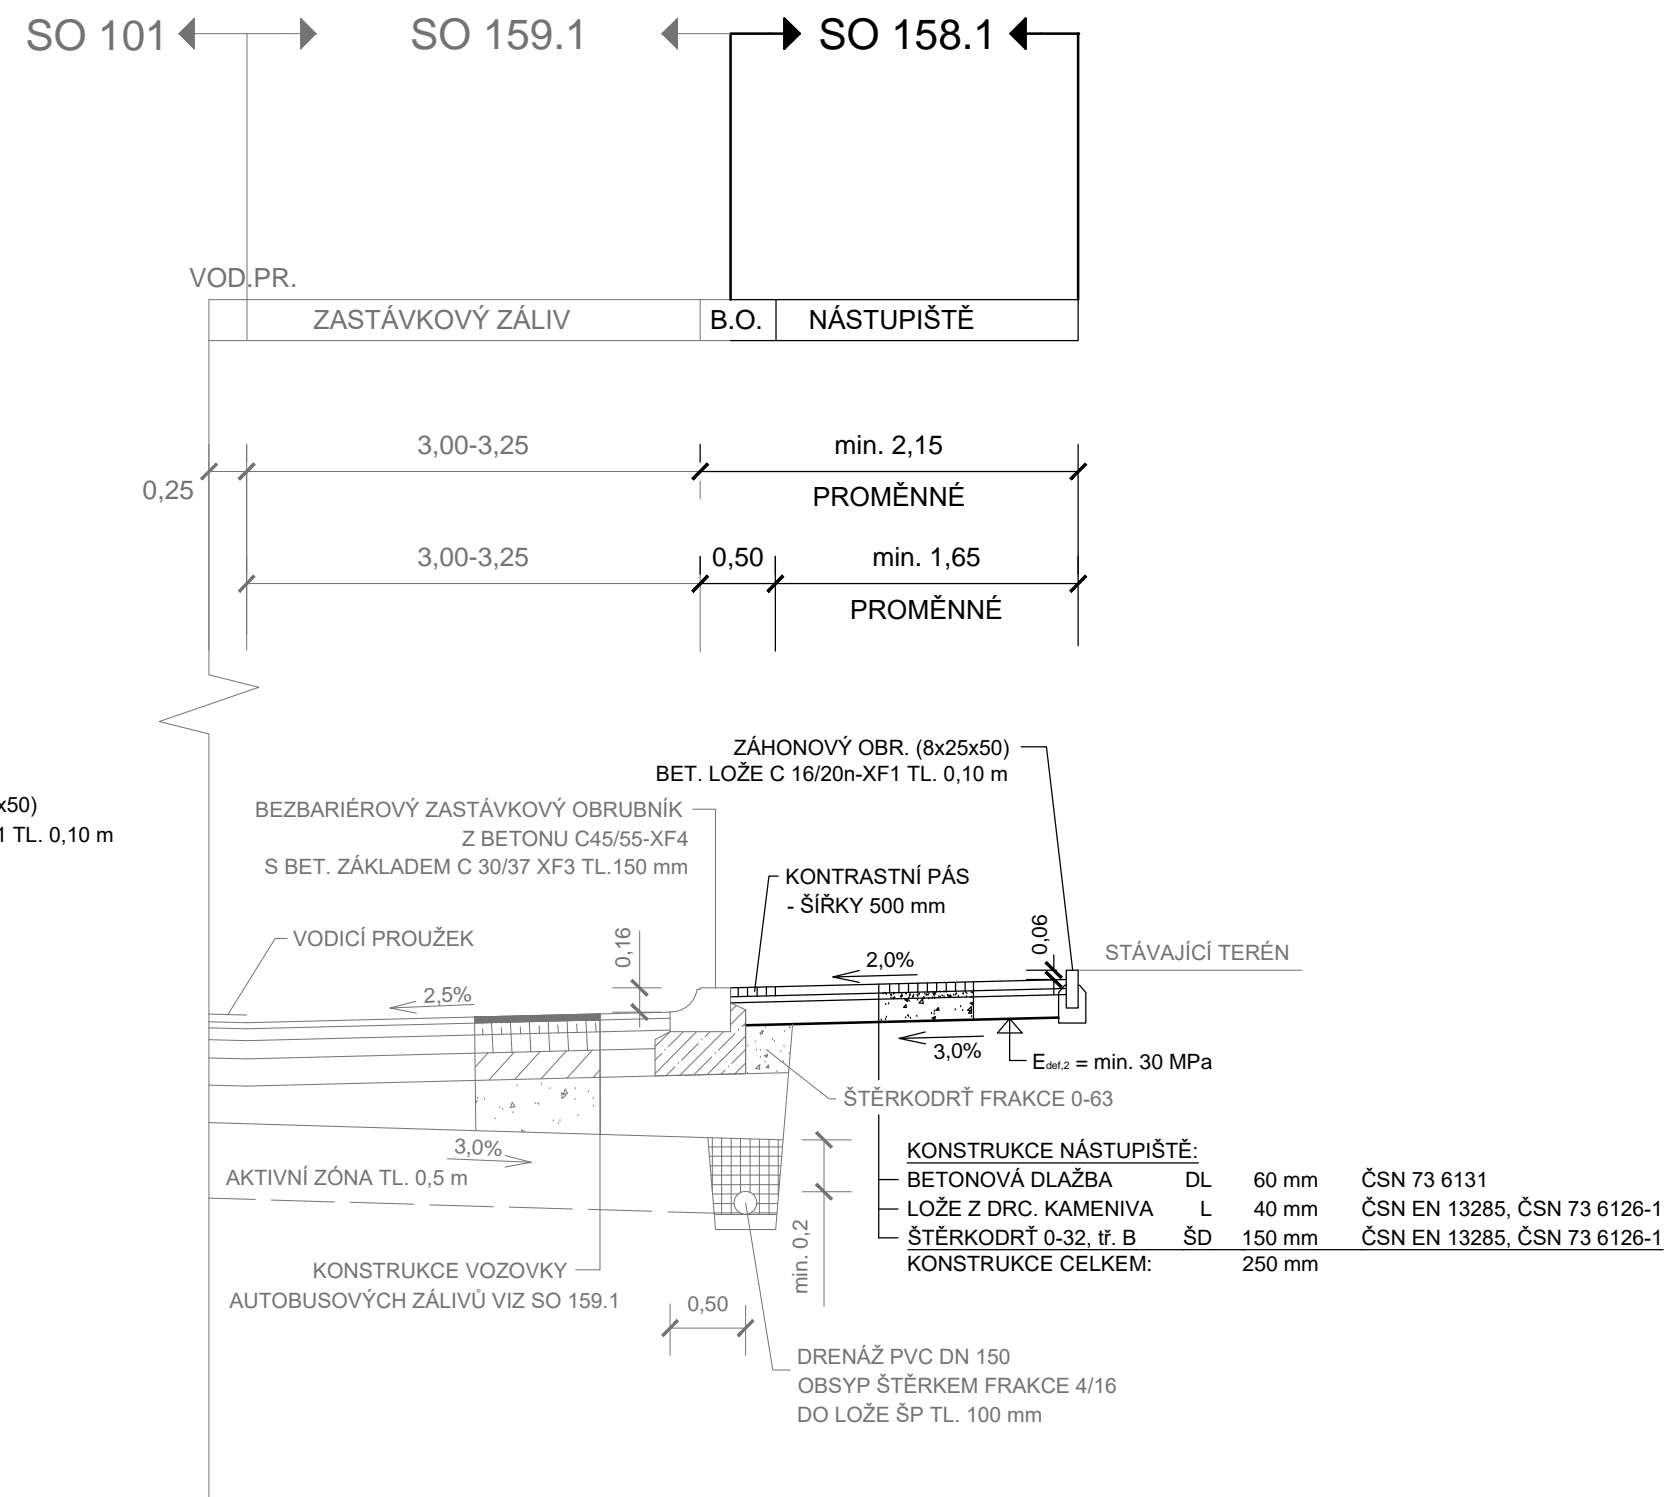
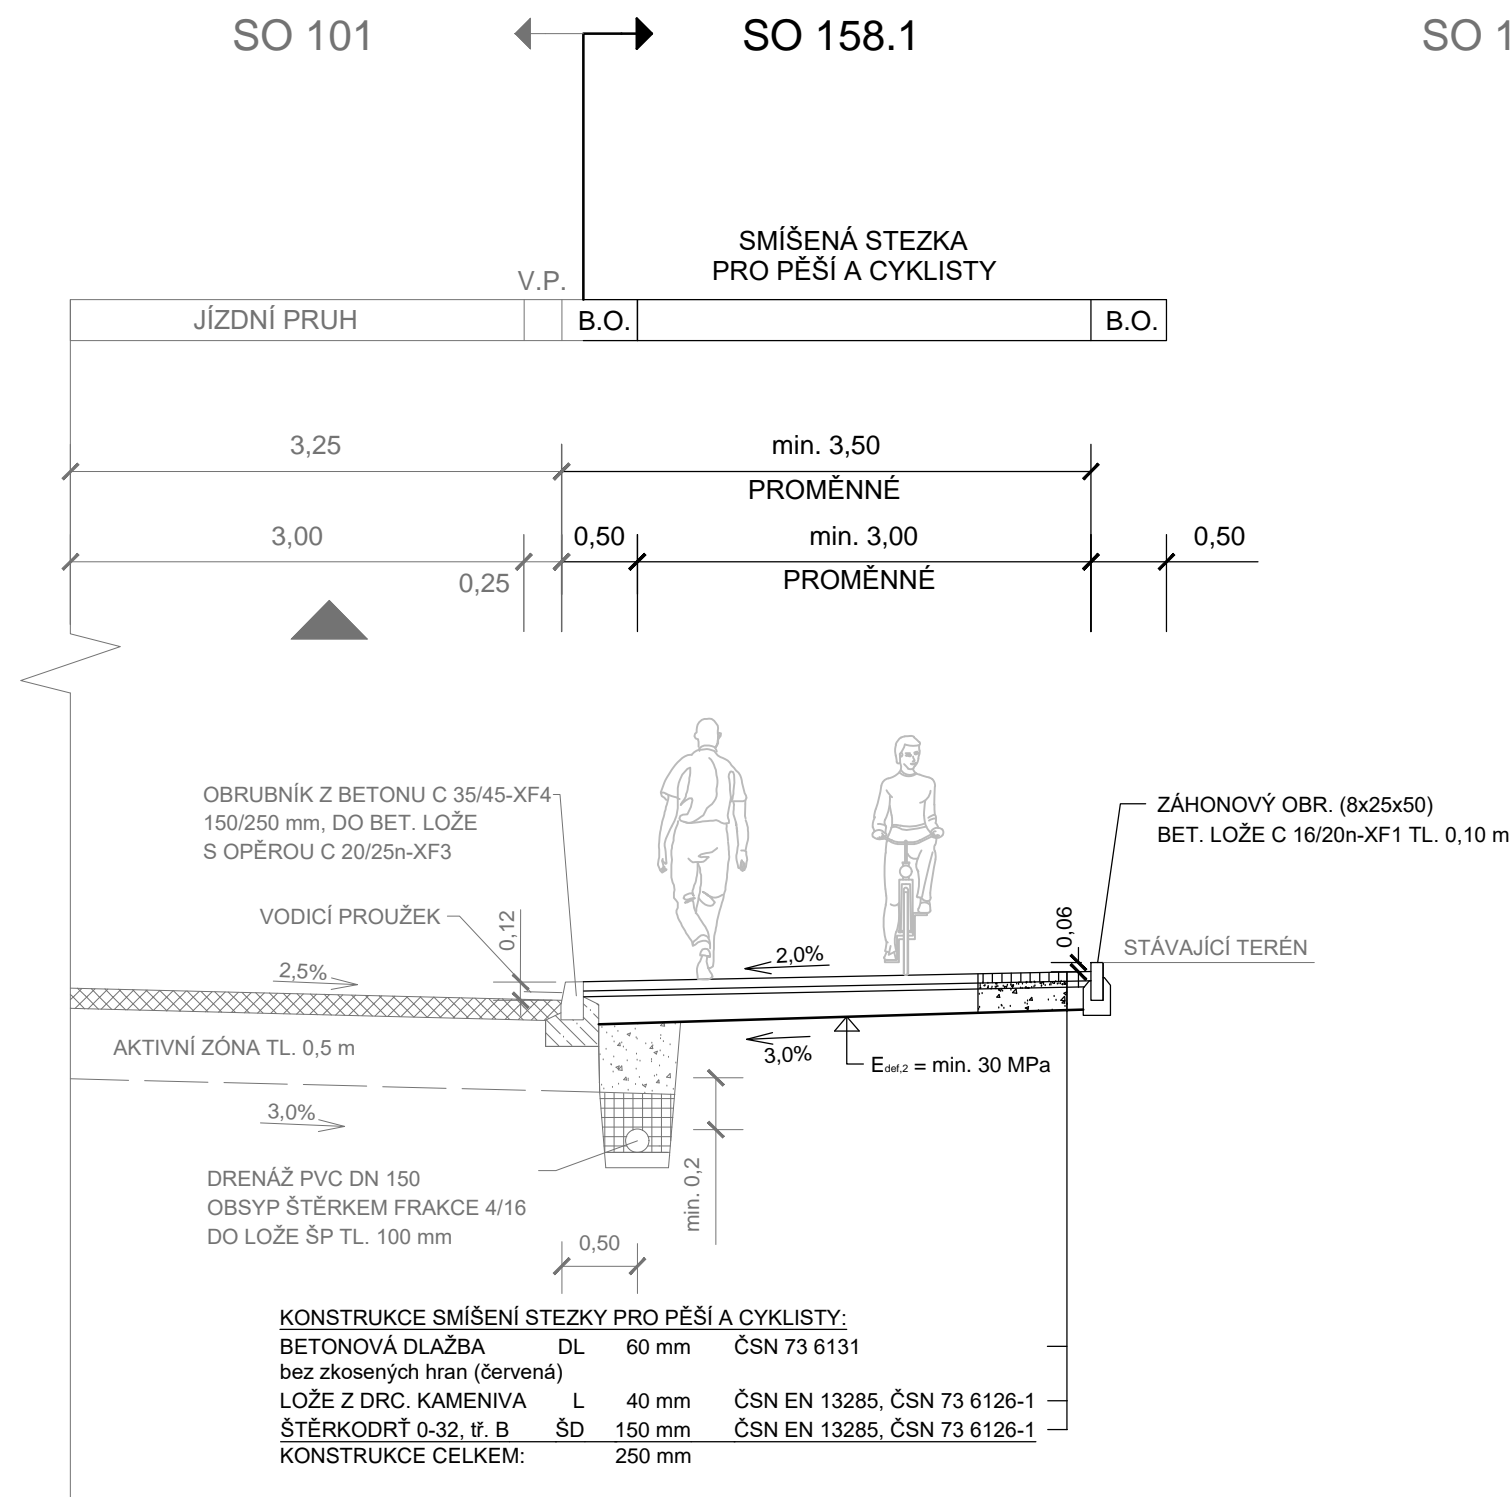


VZOROVÉ PŘÍČNÉ ŘEZY - SO 158.1
ÚPRAVA CHODNÍKŮ A NÁSTUPIŠŤ
AUTOBUSOVÝCH ZASTÁVEK - K.Ú. BEROUN
M 1:50

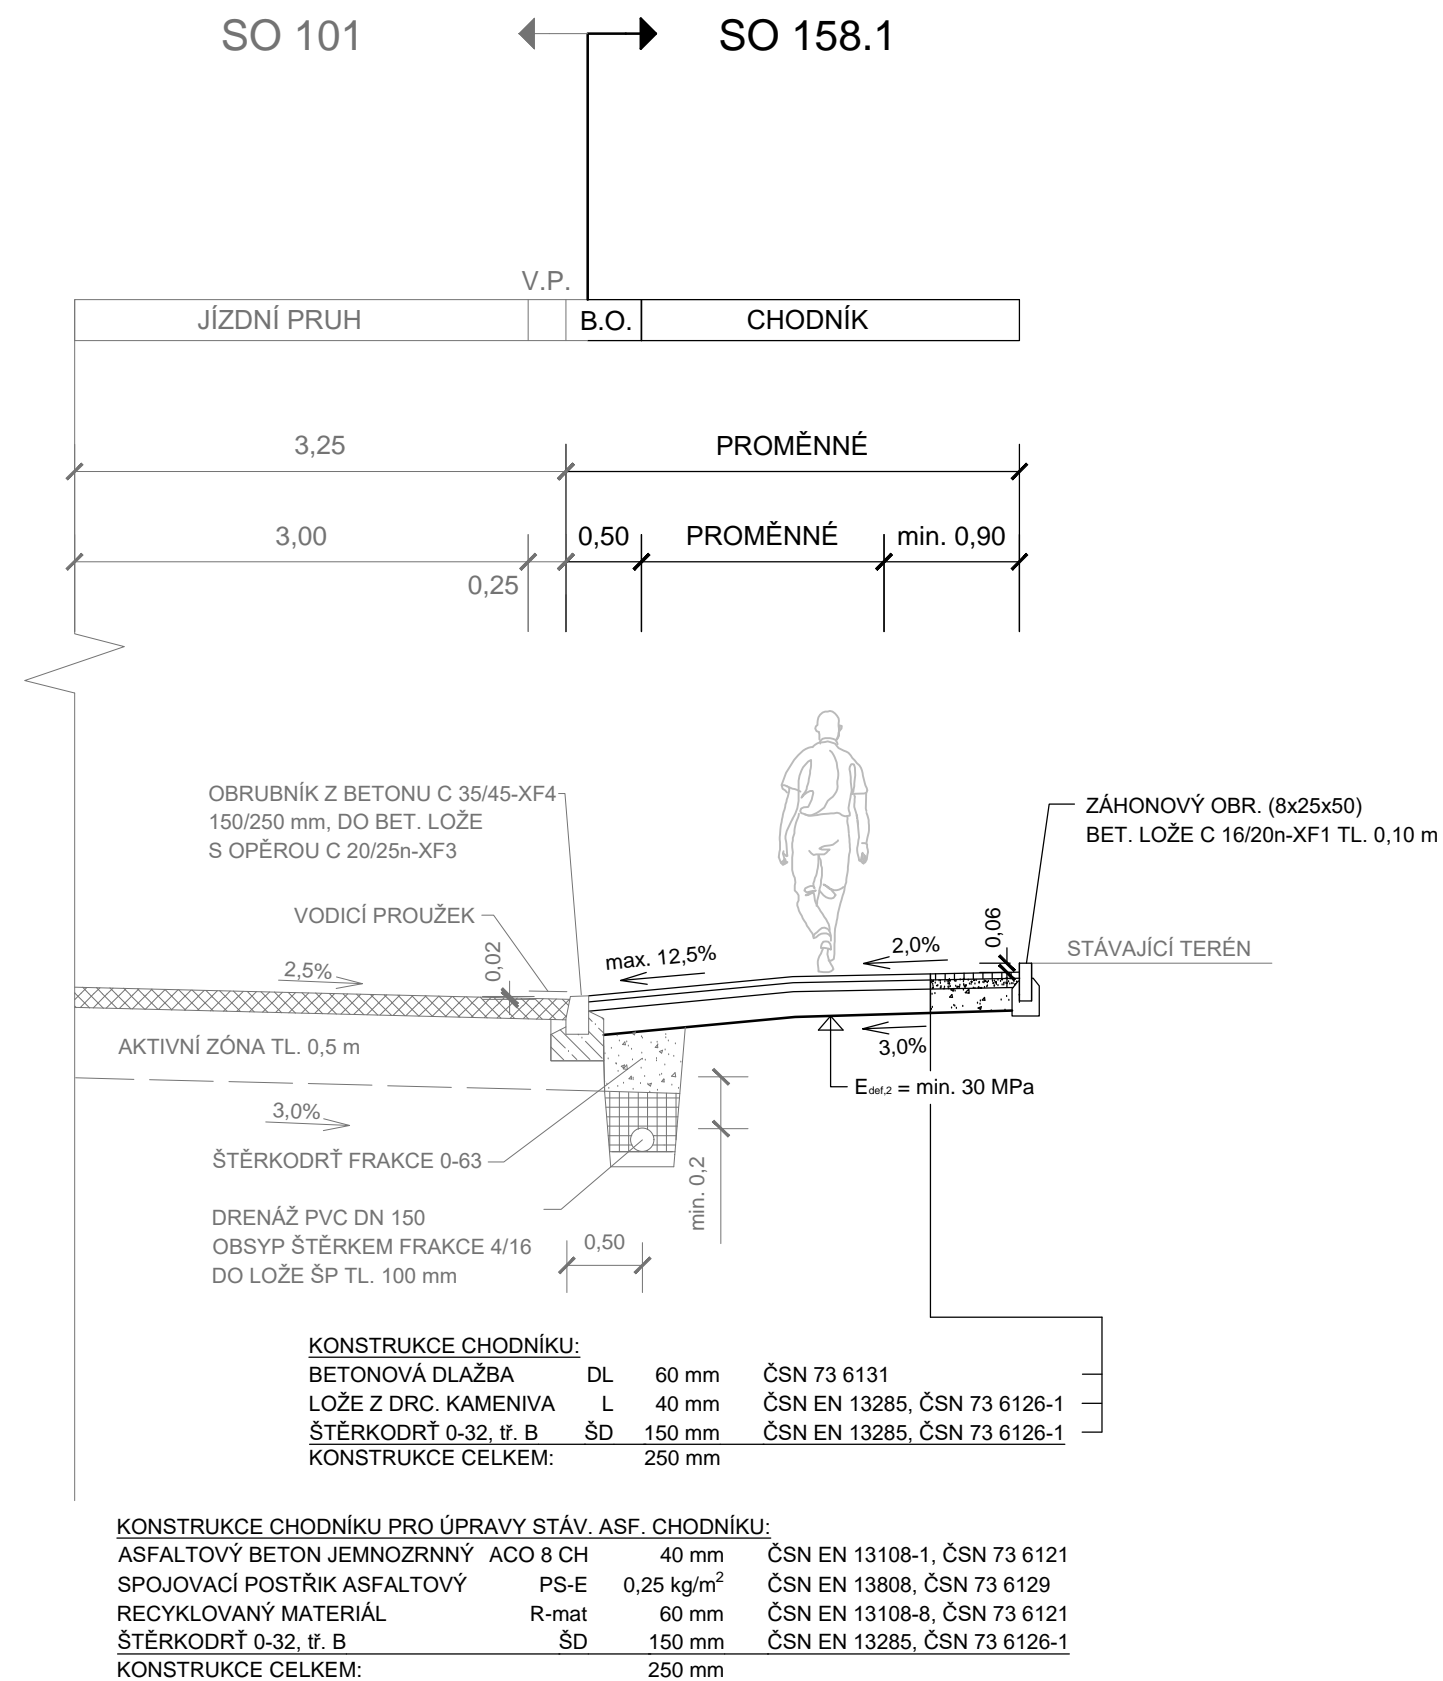

AKCE:

II/605 a III/2365 Beroun - Rekonstrukce silnic

ZADAVATEL:

Středočeský kraj

STŘEDOČESKÝ KRAJ
Zborovská 11
150 21 Praha 5
Česká republika

JTSK

Bpv

ZHOTOVITEL :

NOVÁK & PARTNER

INŽENÝRSKÁ
PROJEKTOVÁ
KANCELÁŘ

120 00 Praha 2, Perucká 5
tel: 221 592 050
fax: 221 592 070
info@novak-partner.cz

vypracoval	Ing. Lenka Horáková	Horáková	investor	STŘEDOČESKÝ KRAJ
zodp. projektant	Ing. Lenka Horáková	Horáková	zak. číslo	08-NO-01-004
hlavní inženýr	Ing. Martin Máša	Máša	datum	09/2016
tech. kontrola	Ing. Jan Vorel	Vorel	stupeň	PDPS
obsah: SO 158.1 - ÚPRAVA CHODNÍKŮ A NÁSTUPIŠŤ AUTOBUSOVÝCH ZASTÁVEK-K.Ú. BEROUN			měřítko	1:50
příloha: VZOROVÉ PŘÍČNÉ ŘEZY			č.přílohy:	paré :

4