
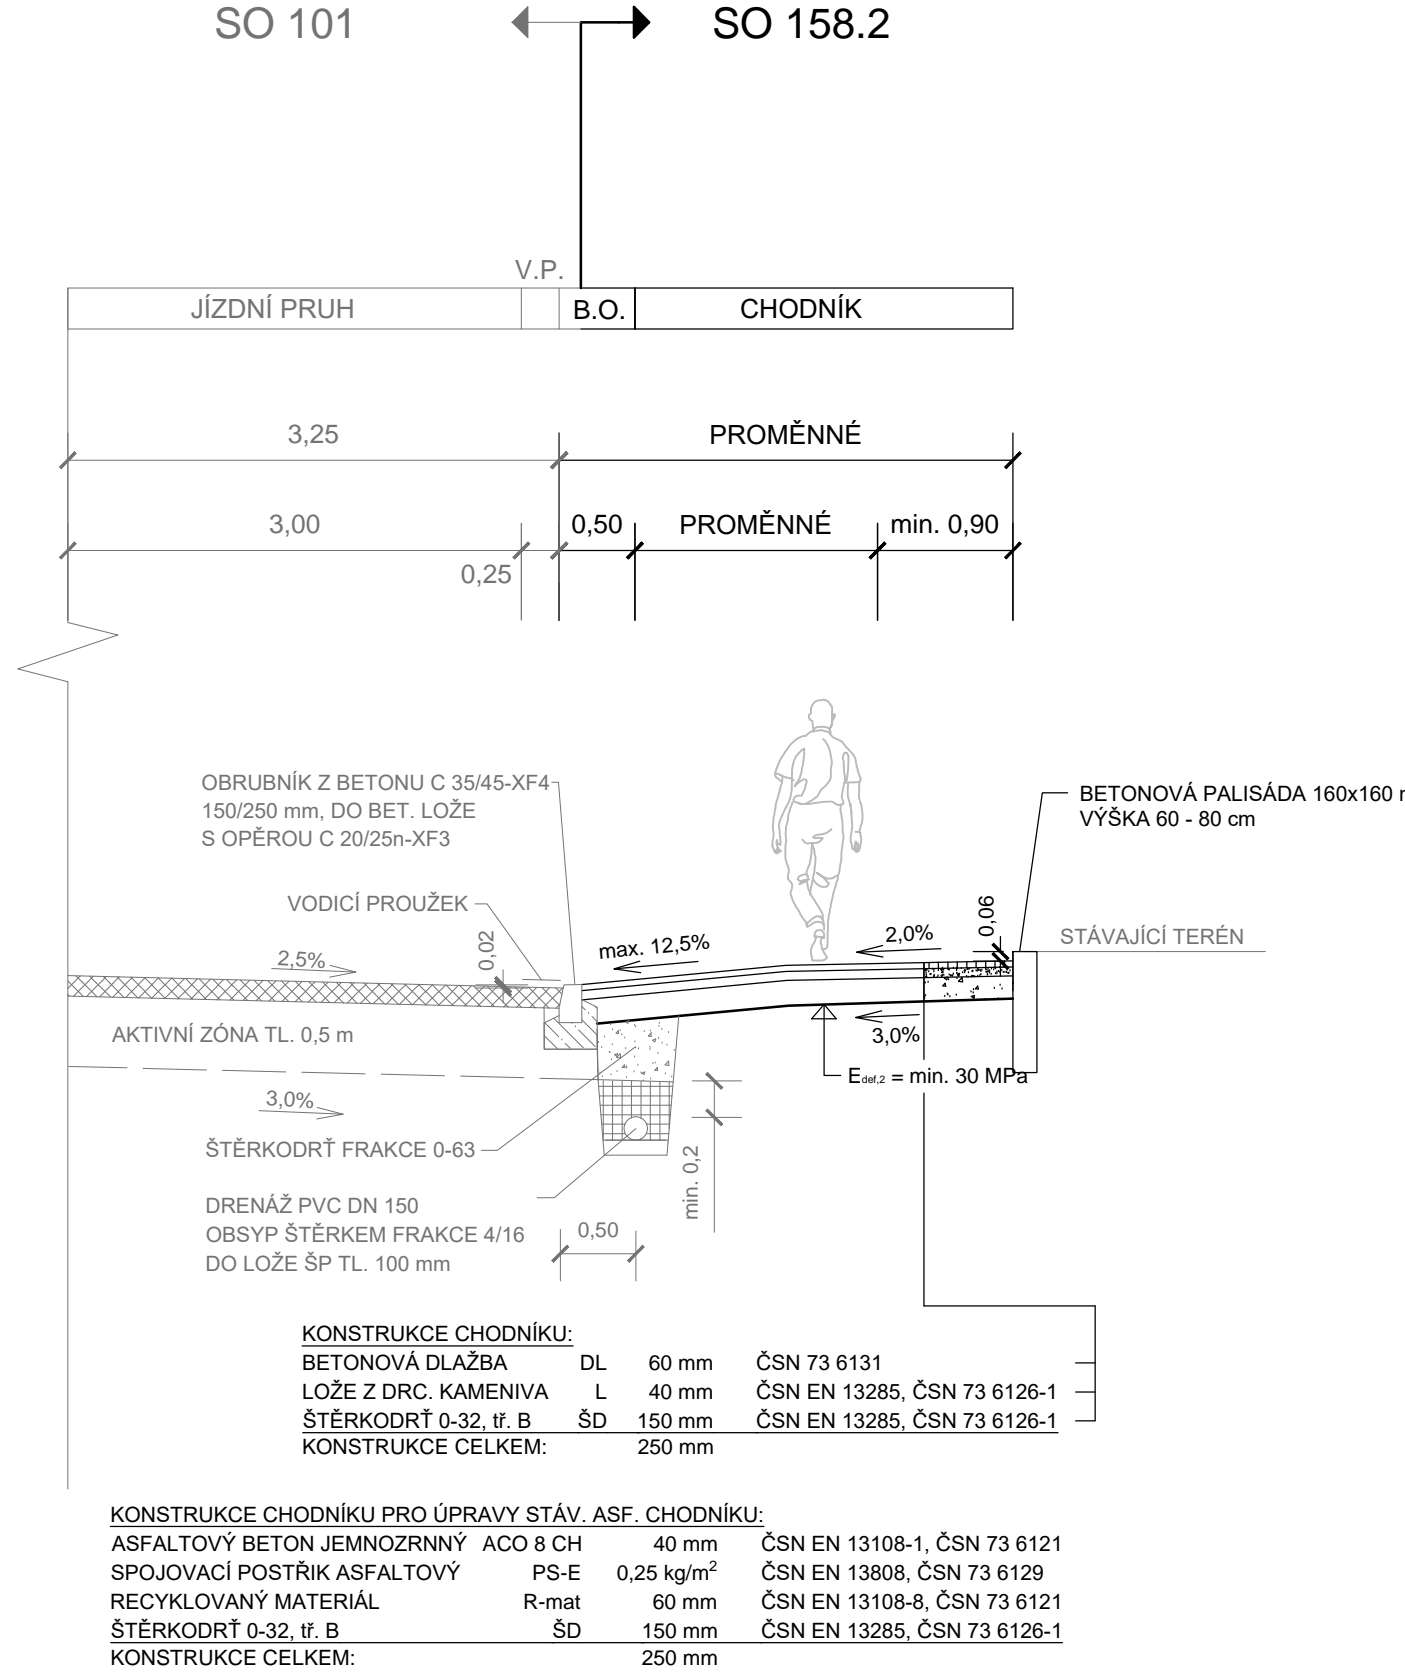
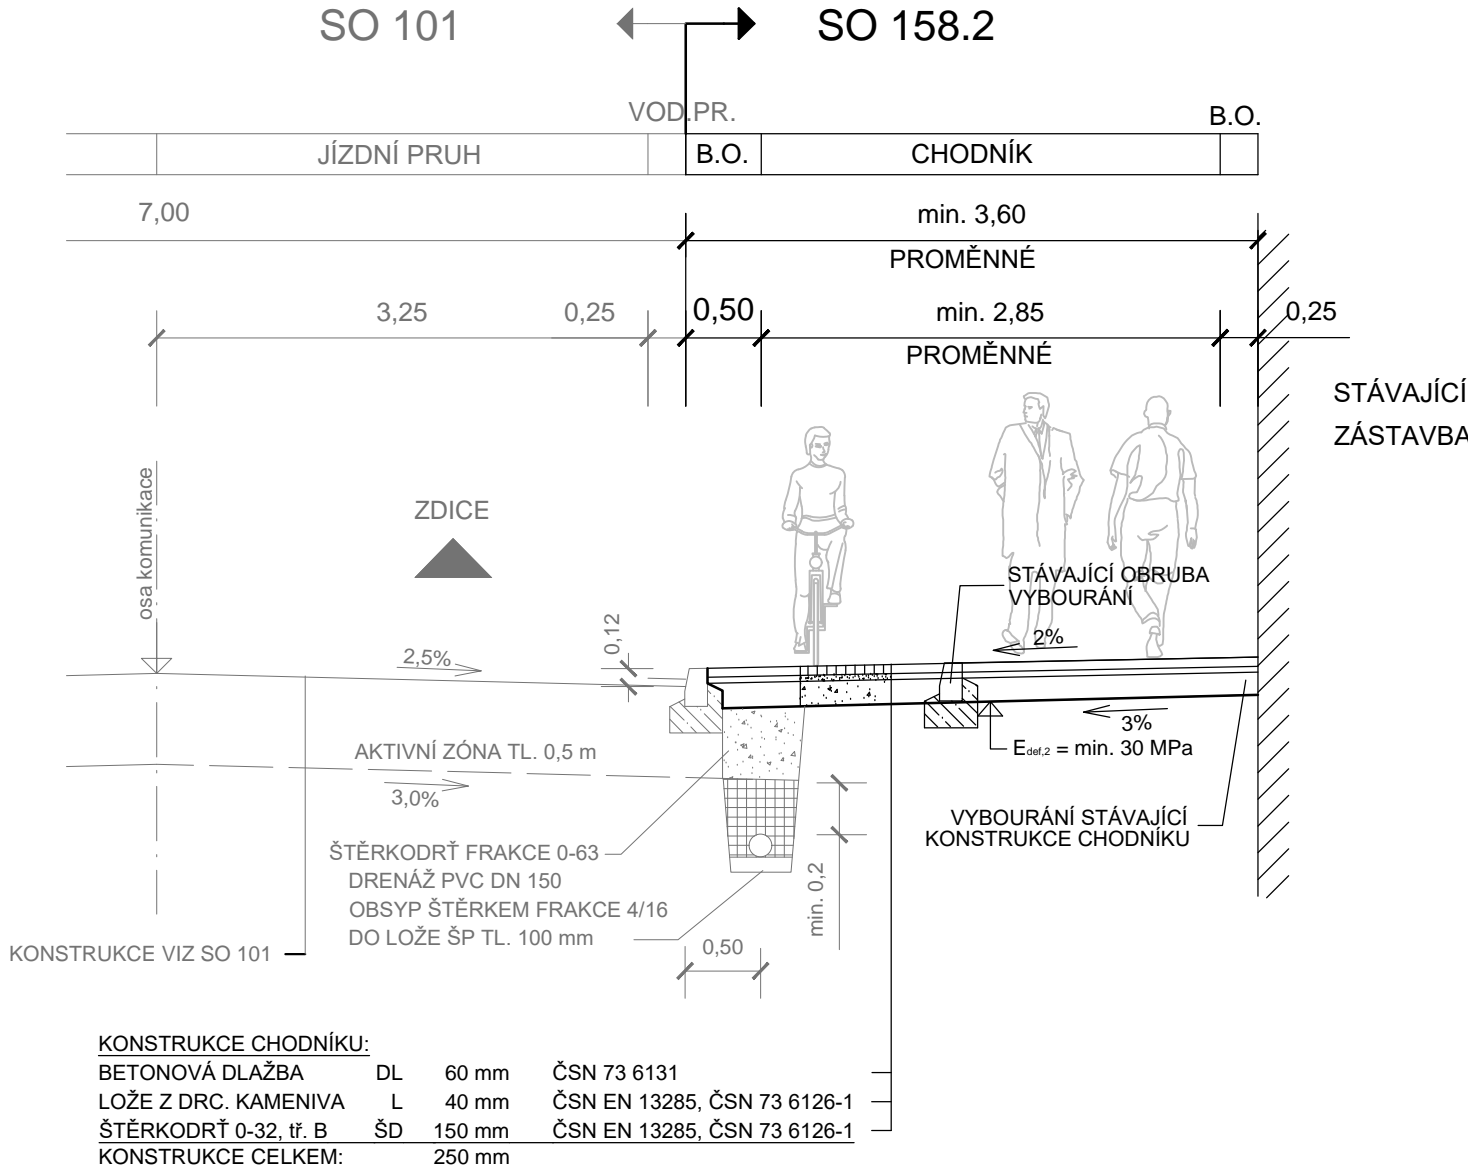


VZOROVÉ PŘÍČNÉ ŘEZY - SO 158.2
ÚPRAVA CHODNÍKŮ A NÁSTUPIŠŤ
AUTOBUSOVÝCH ZASTÁVEK - K.Ú. KRÁLŮV DVŮR
M 1:50

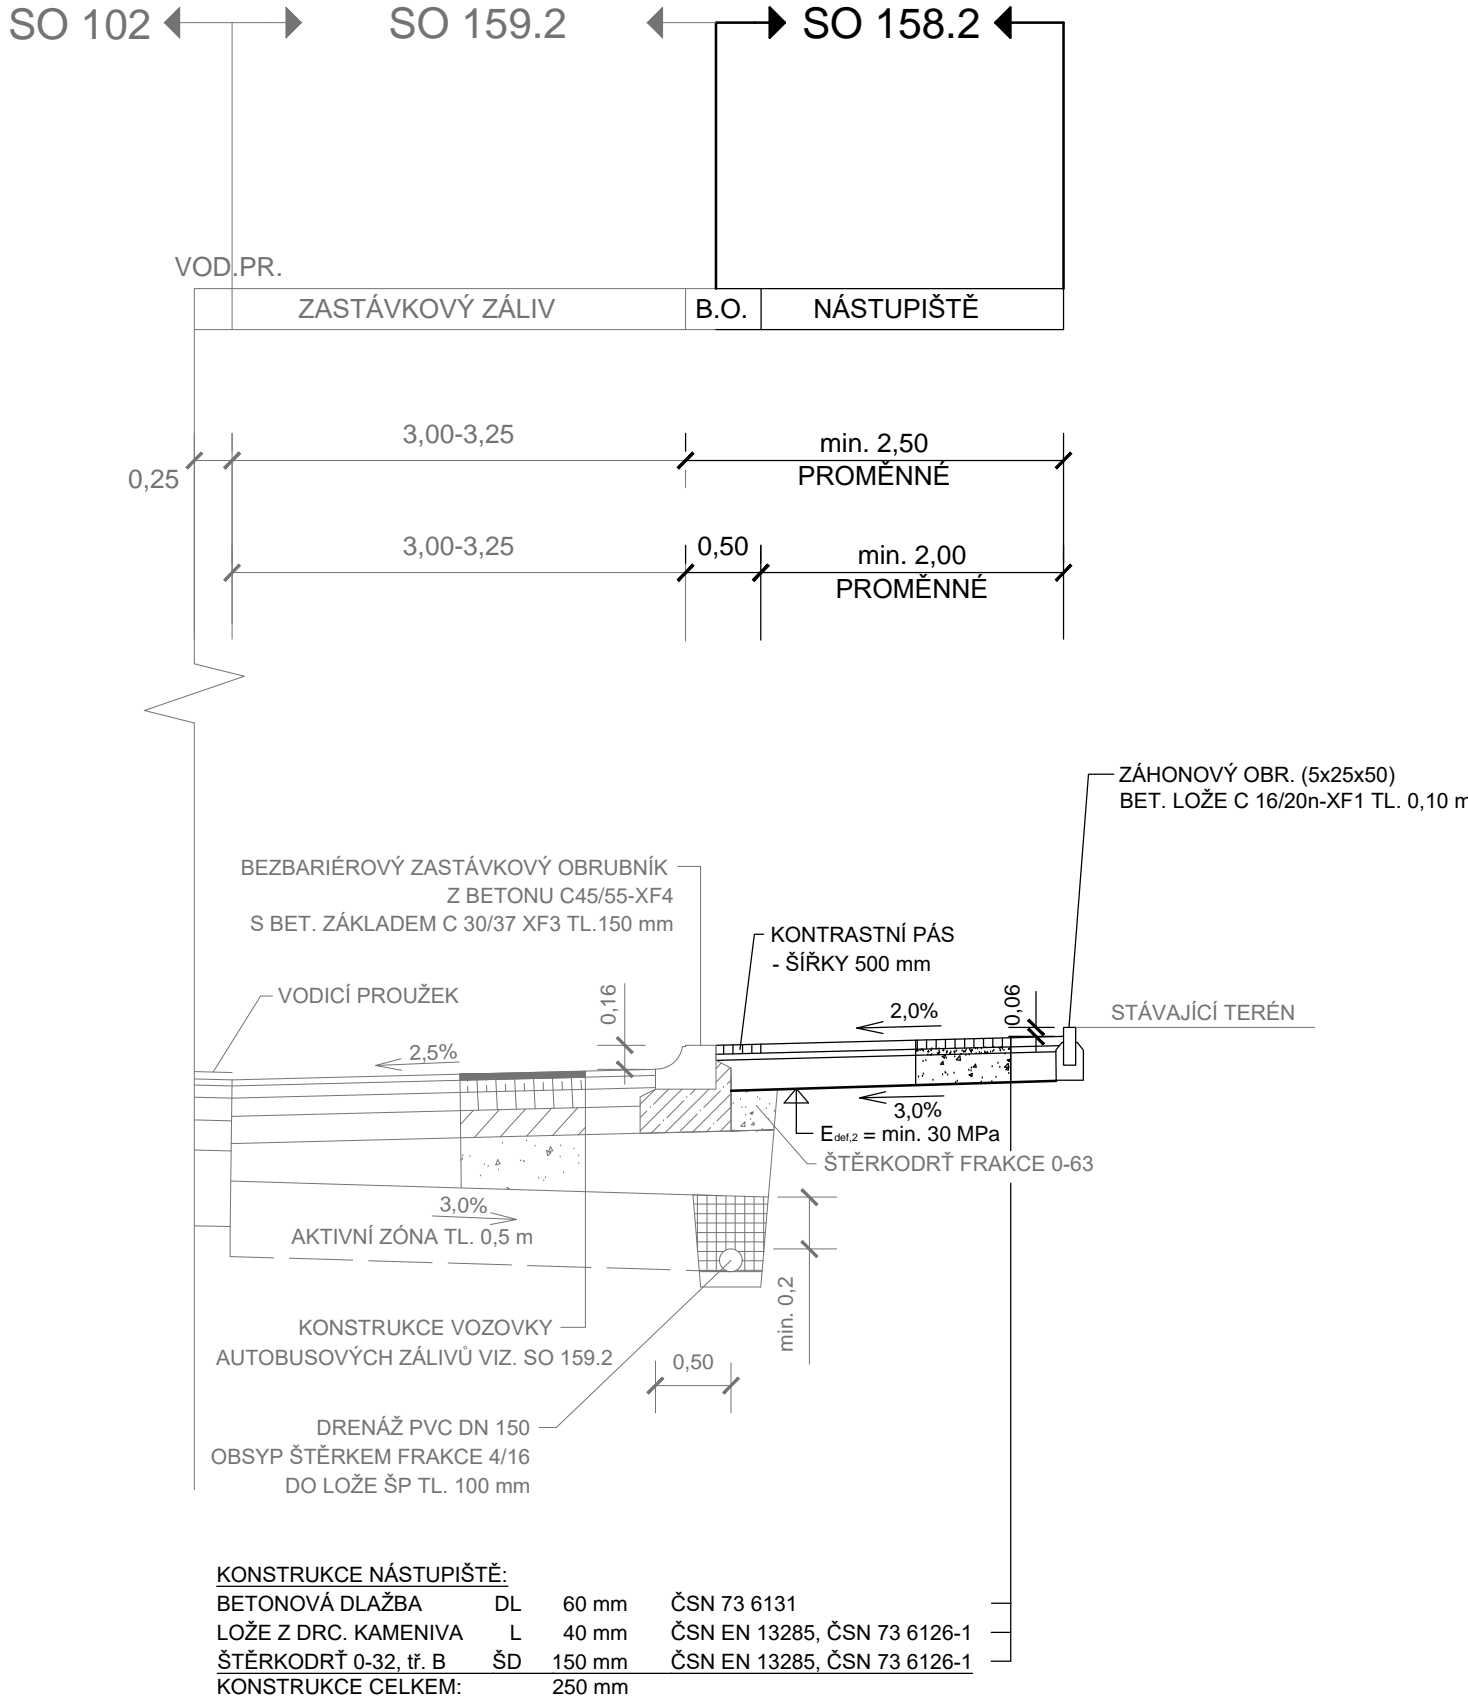

AKCE:

II/605 a III/2365 Beroun - Rekonstrukce silnic

ZADAVATEL:

Středočeský kraj

STŘEDOČESKÝ KRAJ
Zborovská 11
150 21 Praha 5
Česká Republika

JTSK

NOVÁK & PARTNER

INŽENÝRSKÁ
PROJEKTOVÁ
KANCELÁŘ

120 00 Praha 2, Perucká 5
tel: 221 592 050
fax: 221 592 070
info@novak-partner.cz

vypracoval

Ing. Lenka Horálková

zodp. projektant

Ing. Lenka Horálková

hlavní inženýr

Ing. Martin Máša

tech. kontrola

Ing. Jan Vorel

obsah:
SO 158.2 - ÚPRAVA CHODNÍKŮ A NÁSTUPIŠŤ
AUTOBUSOVÝCH ZASTÁVEK-K.Ú. KRÁLŮV DVŮR

příloha:

VZOROVÉ PŘÍČNÉ ŘEZY

investor

STŘEDOČESKÝ KRAJ

zak. číslo

08-NO-01-004

datum

09/2016

stupeň

PDPS

měřítko

1:50

č.přílohy:

paré :

4