


VZOROVÁ REVIZNÍ ŠACHTA

M 1:25

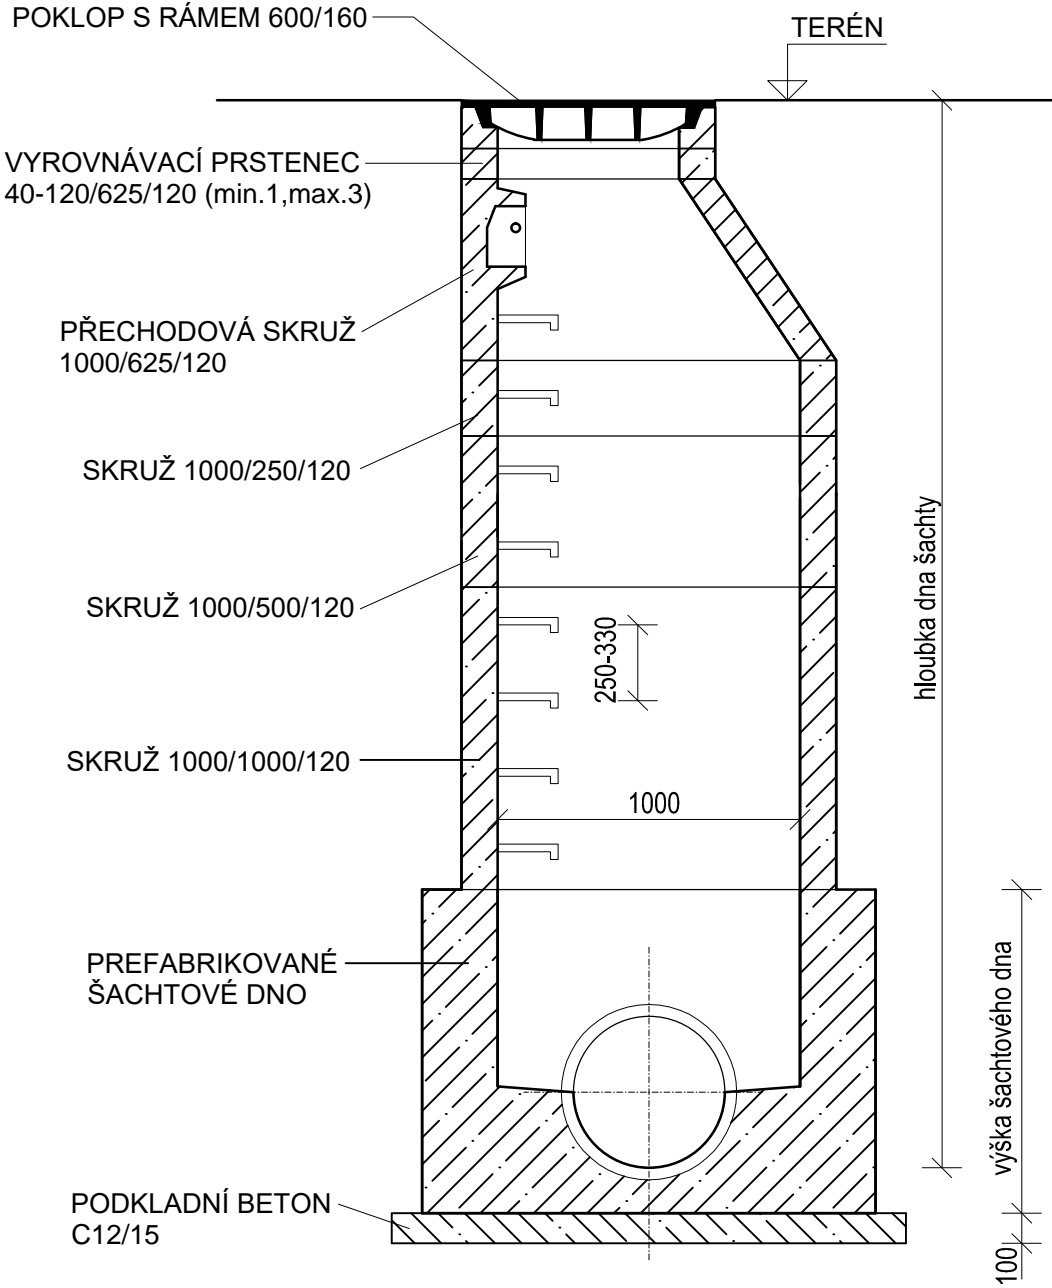

AKCE:

II/605 a III/2365 Beroun - Rekonstrukce silnic

ZADAVATEL:

STŘEDOČESKÝ KRAJ

Zborovská 11

150 21 Praha 5

Česká Republika

JTSK

Bpv

ZHOTOVITEL :

NOVÁK & PARTNER
INŽENÝRSKÁ
PROJEKTOVÁ
KANCELÁŘ

120 00 Praha 2, Perucká 5
tel: 221 592 050
fax: 221 592 070
info@novak-partner.cz

vypracoval

Tomáš Prágl

zodp. projektant

Ing. Šárka Novotná

hlavní inženýr

Ing. Martin Máša

tech. kontrola

Ing. Jan Vorel

obsah:

**SO 301 - Kanalizace dešťová – II/605
km 0,000 – 1,440**

příloha:

VZOROVÁ REVIZNÍ ŠACHTA

investor

STŘEDOČESKÝ KRAJ

zak. číslo

08-NO-01-004

datum

05/2016

stupeň

PDPS

měřítko

1 : 25

č.přílohy:

paré :

6