


VYTYČOVACÍ SITUACE - 3. ČÁST
M 1 : 500

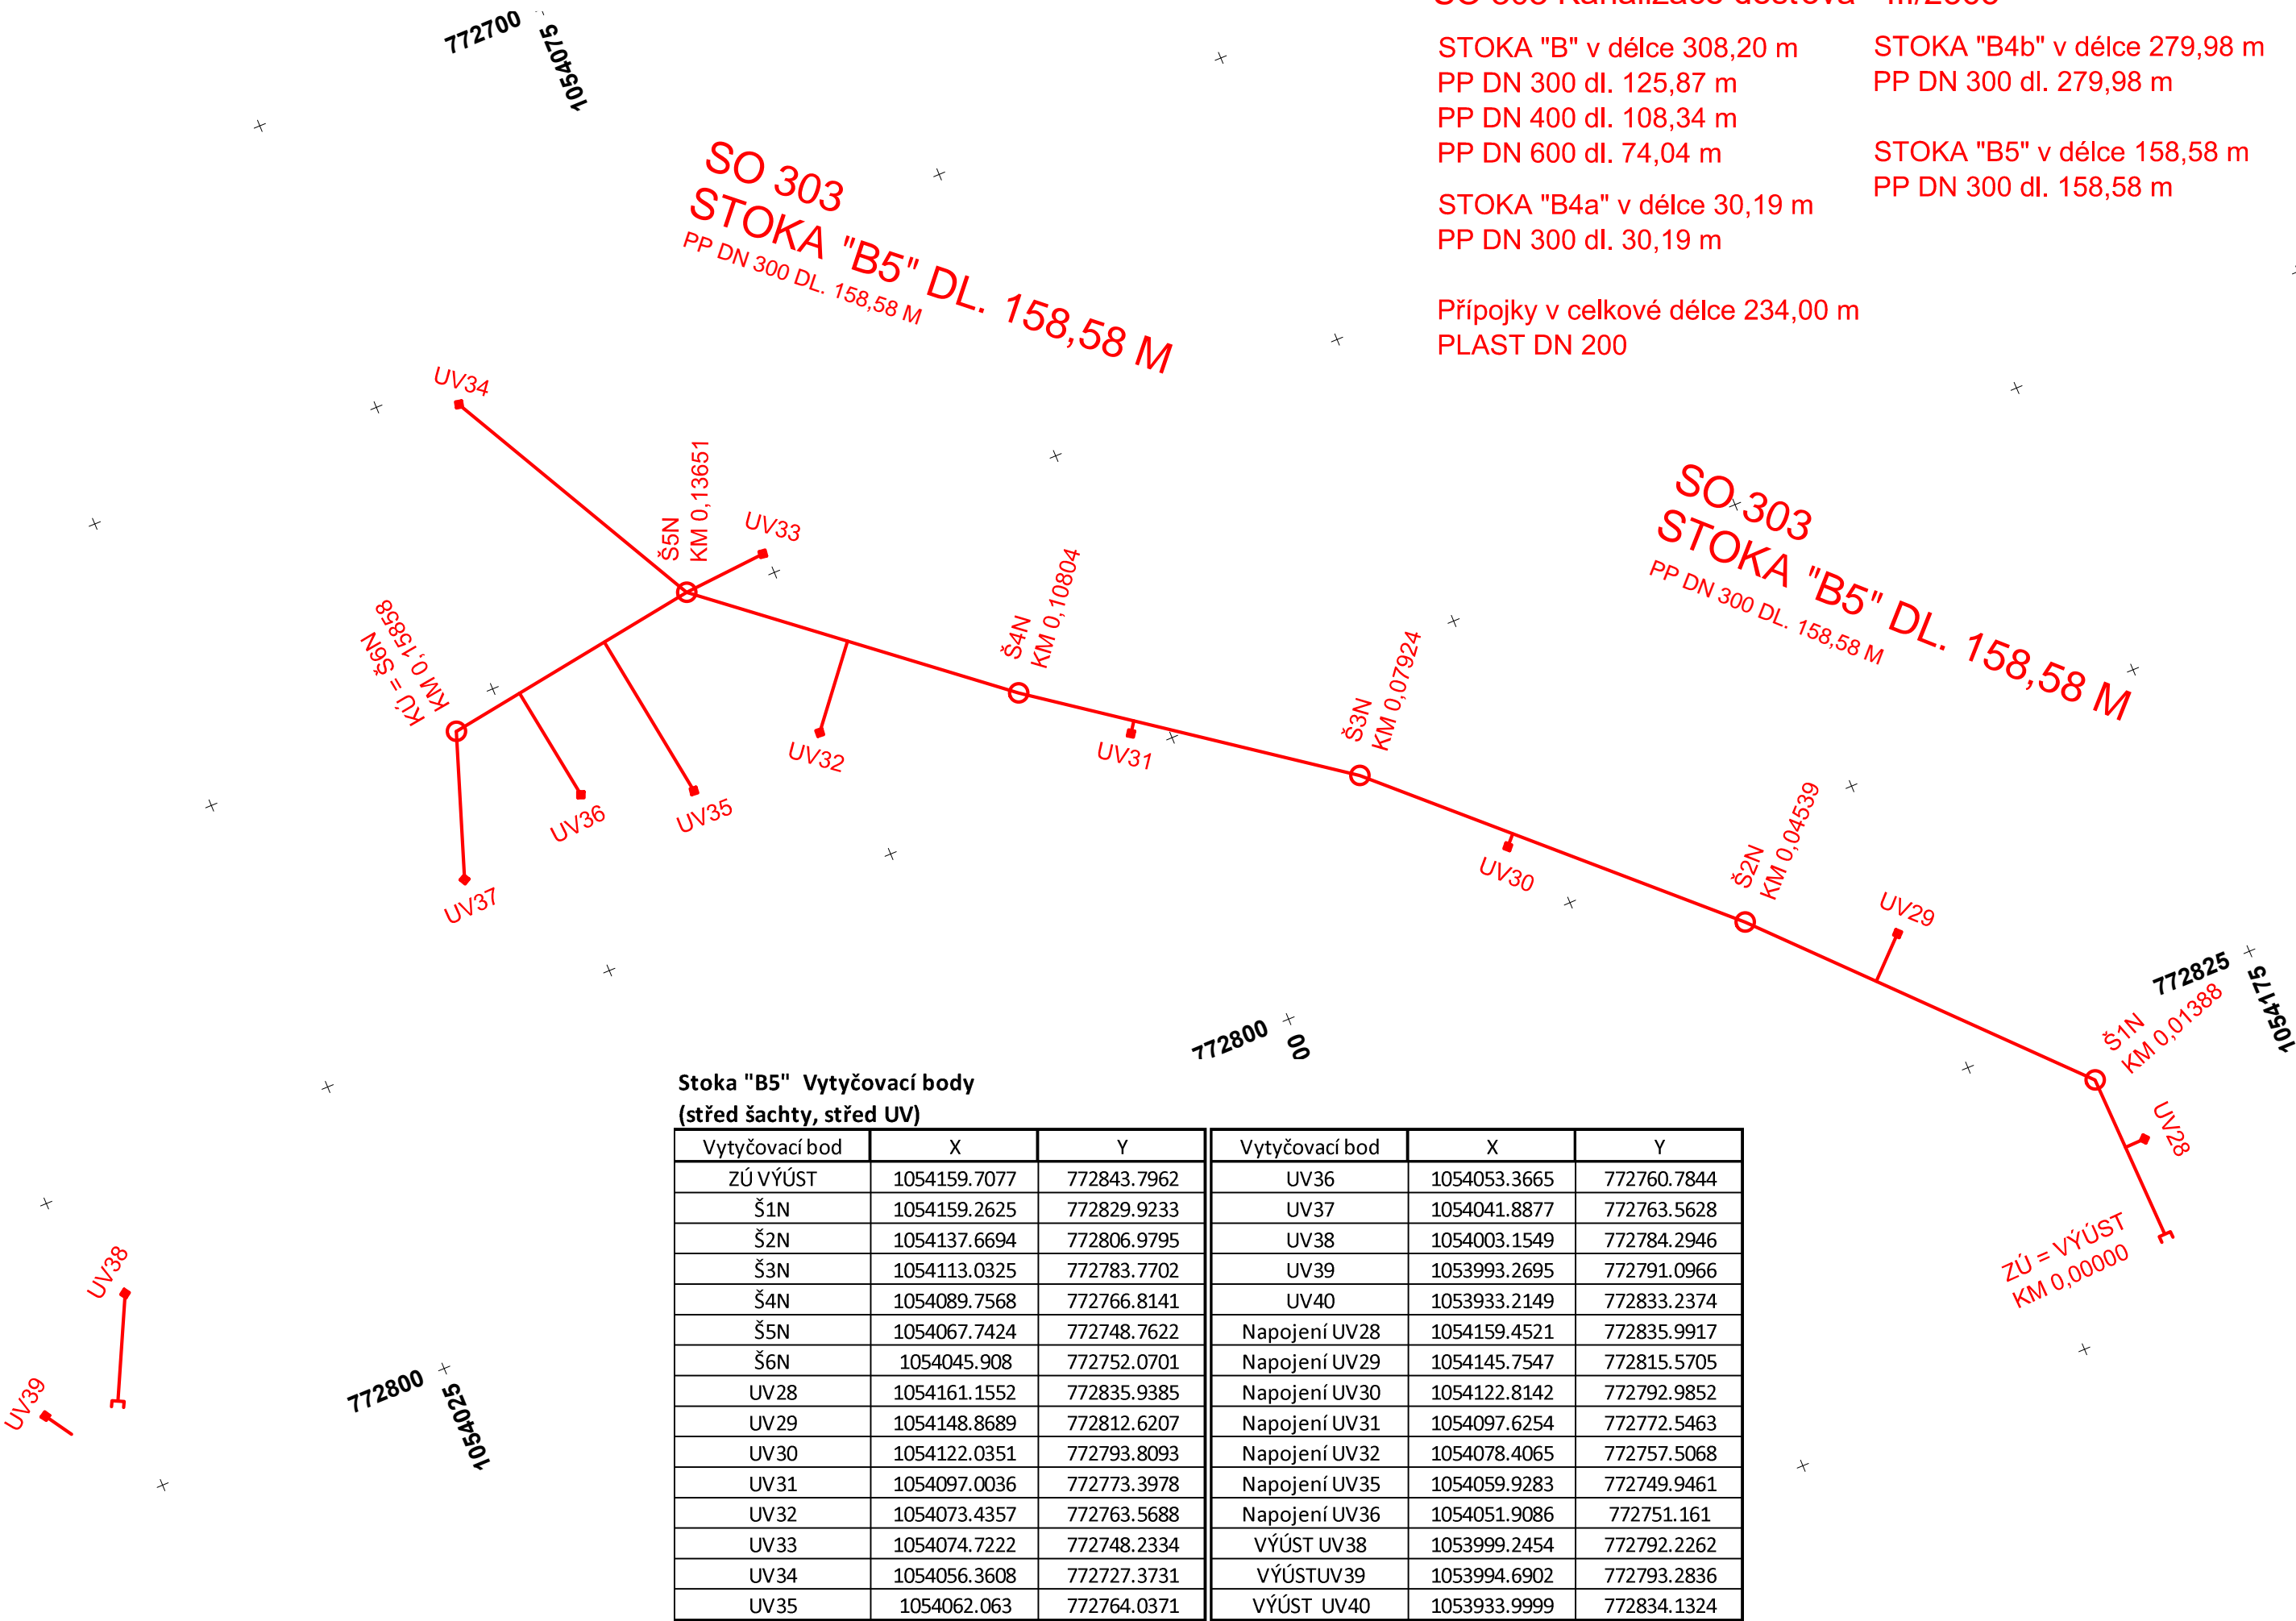

Stoka "B5" Vytyčovací body
(střed šachty, střed UV)

Vytyčovací bod	X	Y	Vytyčovací bod	X	Y
ZÚ VÝÚST	1054159.7077	772843.7962	UV36	1054053.3665	772760.7844
Š1N	1054159.2625	772829.9233	UV37	1054041.8877	772763.5628
Š2N	1054137.6694	772806.9795	UV38	1054003.1549	772784.2946
Š3N	1054113.0325	772783.7702	UV39	1053993.2695	772791.0966
Š4N	1054089.7568	772766.8141	UV40	1053933.2149	772833.2374
Š5N	1054067.7424	772748.7622	Napojení UV28	1054159.4521	772835.9917
Š6N	1054045.908	772752.0701	Napojení UV29	1054145.7547	772815.5705
UV28	1054161.1552	772835.9385	Napojení UV30	1054122.8142	772792.9852
UV29	1054148.8689	772812.6207	Napojení UV31	1054097.6254	772772.5463
UV30	1054122.0351	772793.8093	Napojení UV32	1054078.4065	772757.5068
UV31	1054097.0036	772773.3978	Napojení UV35	1054059.9283	772749.9461
UV32	1054073.4357	772763.5688	Napojení UV36	1054051.9086	772751.161
UV33	1054074.7222	772748.2334	VÝÚST UV38	1053999.2454	772792.2262
UV34	1054056.3608	772727.3731	VÝÚSTUV39	1053994.6902	772793.2836
UV35	1054062.063	772764.0371	VÝÚST UV40	1053933.9999	772834.1324

II/605 A III/2365 BEROUN, REKONSTRUKCE SILNIC
SO 303 Kanalizace dešťová - III/2365

STOKA "B" v délce 308,20 m
PP DN 300 dl. 125,87 m
PP DN 400 dl. 108,34 m
PP DN 600 dl. 74,04 m

STOKA "B4a" v délce 30,19 m
PP DN 300 dl. 30,19 m



STOKA "B4b" v délce 279,98 m
PP DN 300 dl. 279,98 m

STOKA "B5" v délce 158,58 m
PP DN 300 dl. 158,58 m

Přípojky v celkové délce 234,00 m
PLAST DN 200

LEGENDA
NAVRHOVANÝ STAV

- Navrhovaná trasa kanalizace, přípojky
- Navrhovaná prefabrikovaná šachta
- Navrhovaná prefabrikovaná uliční vpust
- Navrhovaná horská vpust
- Navrhovaný štěrbinový žlab s průběžnou štěrbinou

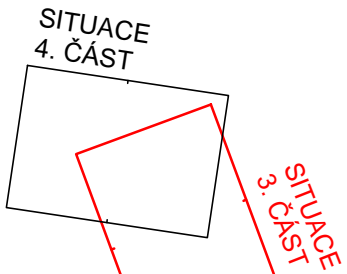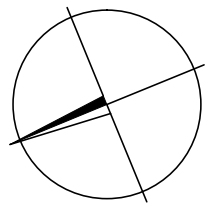

SITUACE - 2. ČÁST

KLAD LISTŮ:

SITUACE - 1. ČÁST

AKCE:

II/605 a III/2365 Beroun - Rekonstrukce silnic

ZADAVATEL:

Středočeský kraj

STŘEDOČESKÝ KRAJ

Zborovská 11
150 21 Praha 5
Česká Republika

JTSK

ZHOTOVITEL :

NOVÁK & PARTNER
INŽENÝRSKÁ
PROJEKTOVÁ
KANCELÁŘ

120 00 Praha 2, Perucká 5
tel: 221 592 050
fax: 221 592 070
info@novak-partner.cz

vypracoval	Tomáš Prágl	investor	STŘEDOČESKÝ KRAJ
zodp. projektant	Ing. Šárka Novotná	zak. číslo	08-NO-01-004
hlavní inženýr	Ing. Martin Máša	datum	05/2016
tech. kontrola	Ing. Jan Vorel	stupeň	PDPS
obsah:		měřítko	1 : 500
SO 303 - Kanalizace dešťová – III/2365		č.přílohy:	paré :
příloha:		3.3	
VYTYČOVACÍ SITUACE - 3. ČÁST			