



3NP - NOVÁ BUDOVA

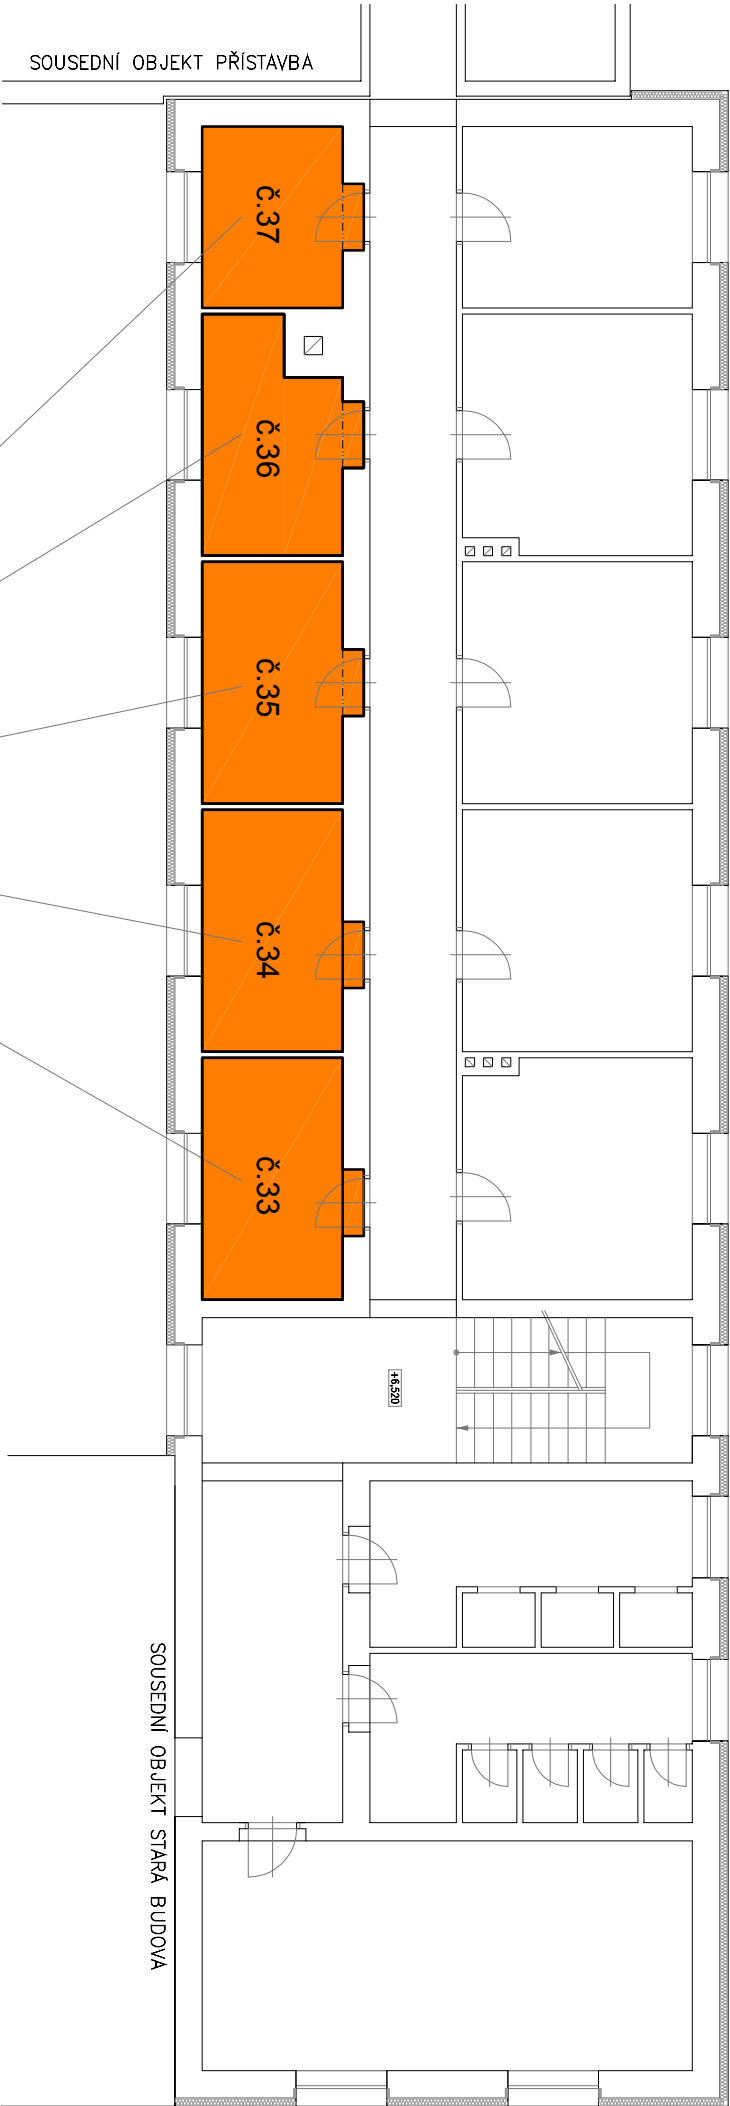

TABULKA MÍSTNOSTÍ

ČÍSLO	MÍSTNOST	M2	PODLAHA	STROP	STĚNY
33	POKOJ (1x lůžko)	9.70	LAMINO	OMÍTKA	OMÍTKA
34	POKOJ (1x lůžko)	9.70	LAMINO	OMÍTKA	OMÍTKA
35	POKOJ (1x lůžko)	9.70	LAMINO	OMÍTKA	OMÍTKA
36	POKOJ (1x lůžko)	8.60	LAMINO	OMÍTKA	OMÍTKA
37	POKOJ (1x lůžko)	7.30	LAMINO	OMÍTKA	OMÍTKA

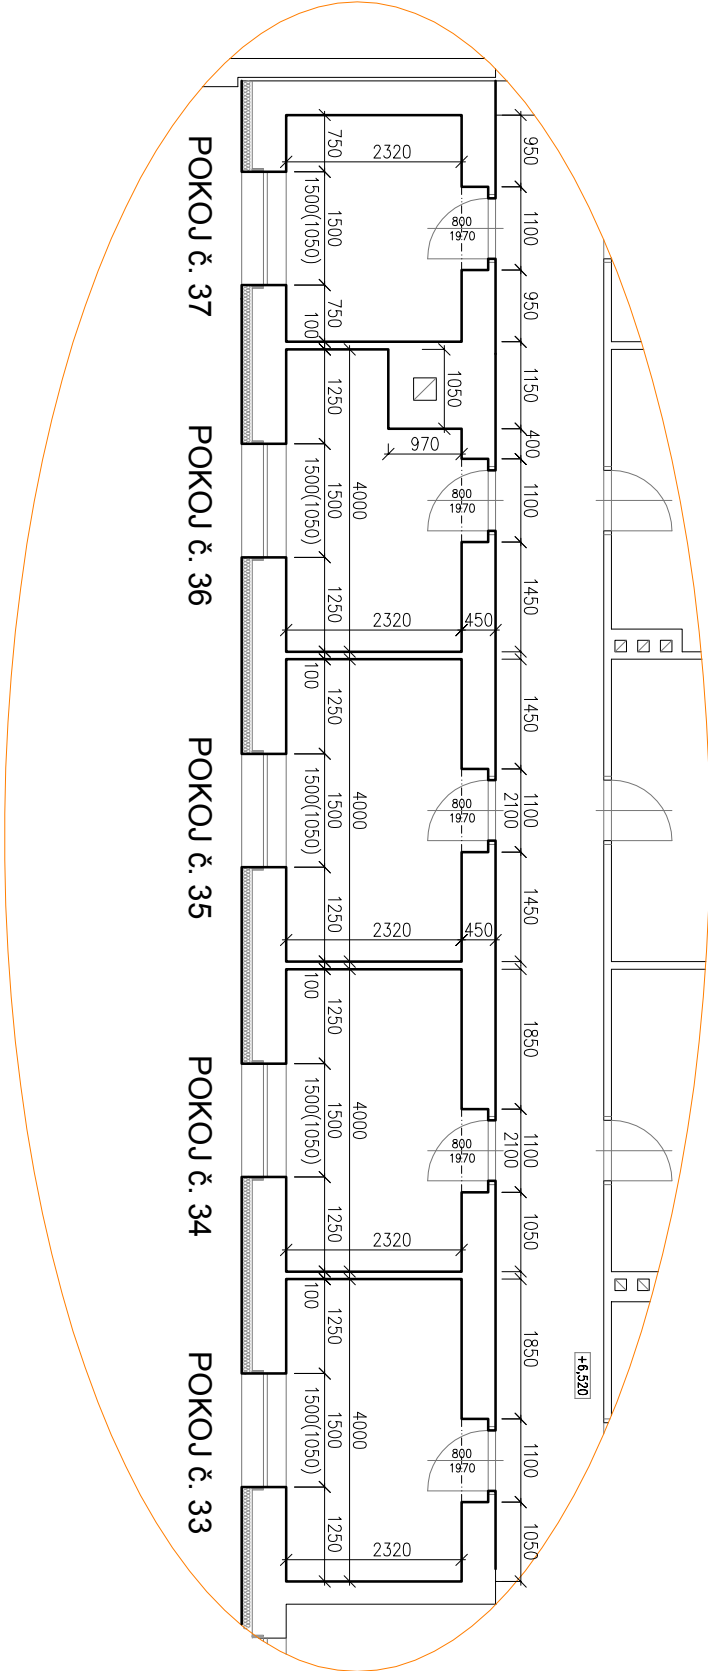

VYPRACOVAL:	ING. ONDŘEJ HORÁK	STUPEŇ:	VÝBĚR ZHOTOVITELE
INVESTOR:	Domov Hostomice-Zátor, poskytovatel sociálních služeb Hostomice pod Brdy, 267 24	DATUM:	02/2020
AKCE:	OPRAVA POKOJŮ PARC. č. 1512/1, 1512/8 K.Ú. Hostomice pod Brdy	FORMAT:	2A4
ČÁST DOKUMENT:	PRO VYPSÁNÍ SOUTĚŽE/VÝBĚR ZHOTOVITELE	MĚRÍTKO:	1:100
OBSAH:	PŮDORYS 3NP - NOVÁ BUDOVA	ČÁST:	F
		Č. VÝKRESU:	03