II/105 KAMENNÝ PŘÍVOZ, REKONSTRUKCE MOSTU EV. Č. 105-010

TVAR NOSNÉ KONSTRUKCE

PŮDORYS, 1:50

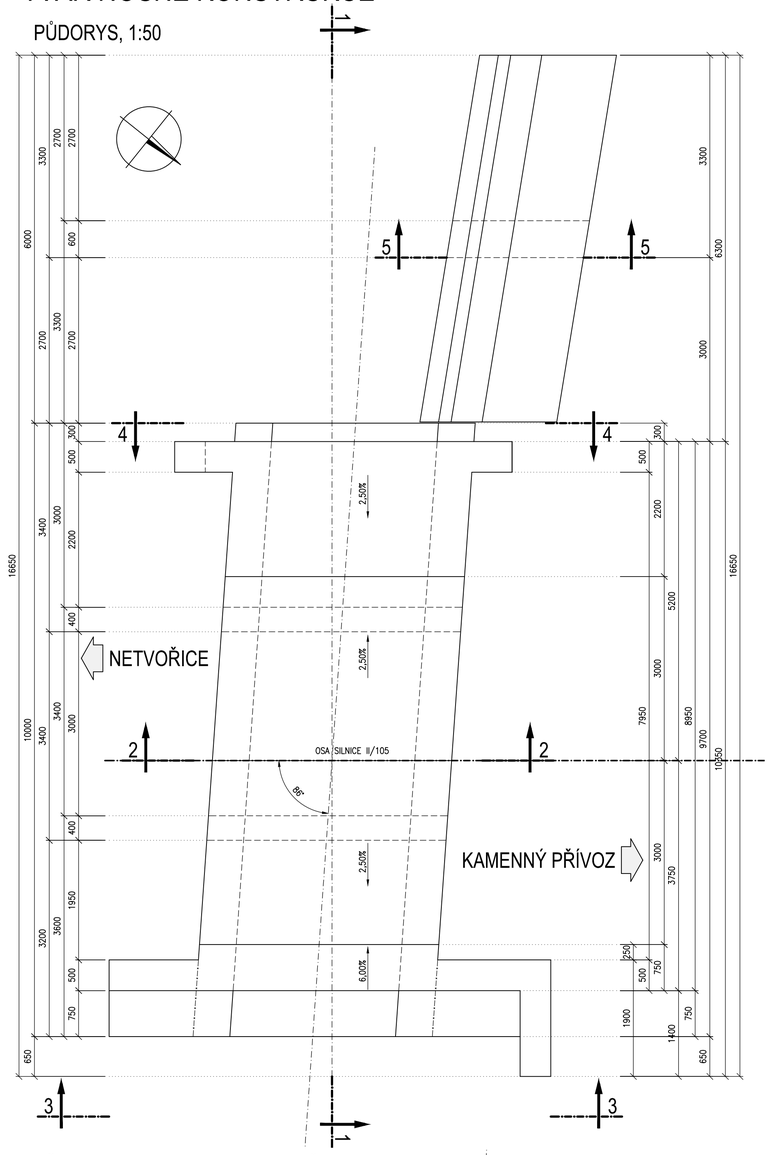

ŘEZ 1-1, 1:50

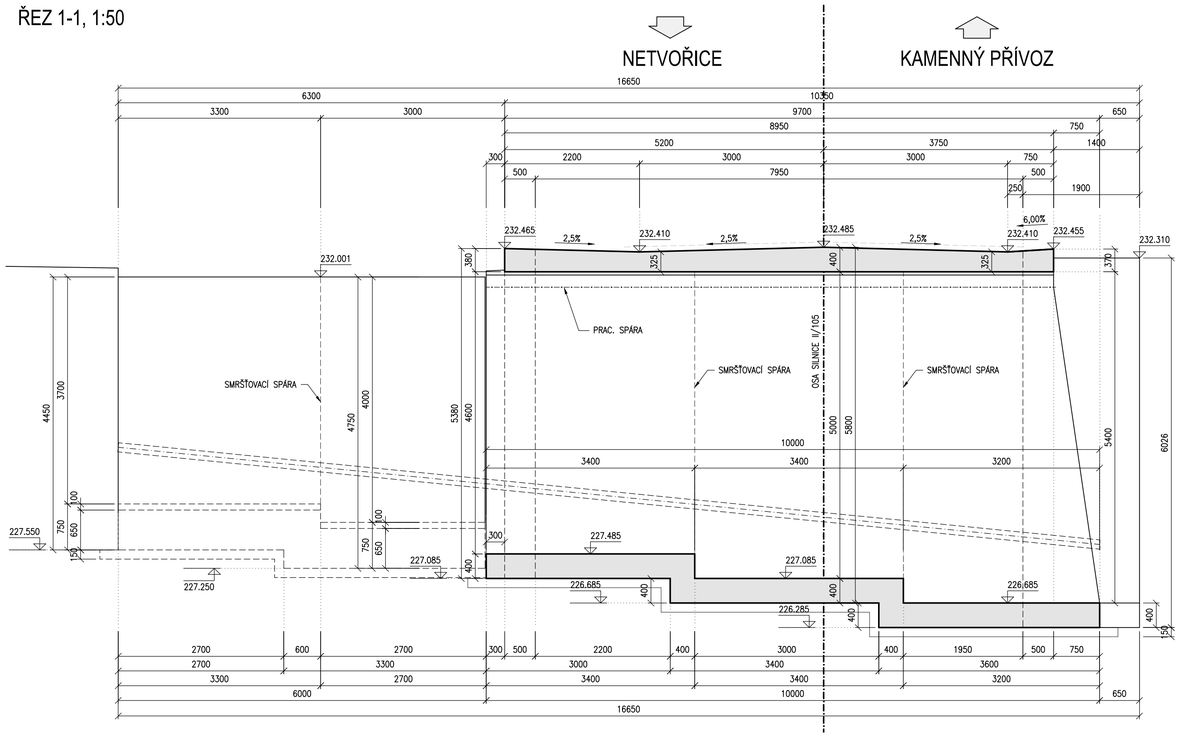

POZNÁMKY:

1. NENÍ-LI NA VÝKRESU UVEDENO JINAK, BUDOU HRANY PROVEDENY SE ZKOSENÍM 20/20 mm.

MATERIÁLY:

BETON C30/37 – XD1, XF2, XC3 (CZ, TKP 18 PK) - Cl 0,40 Dmax22-S3
– max.průsak 20 mm podle ČSN EN 12390–8

ŘEZ 5-5, 1:50

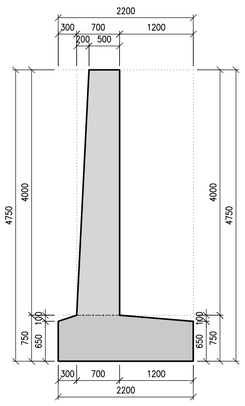

ŘEZ 2-2, 1:50

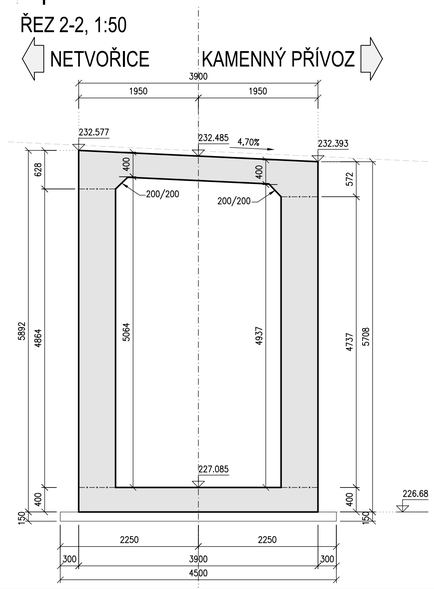

POHLED 3-3, 1:50

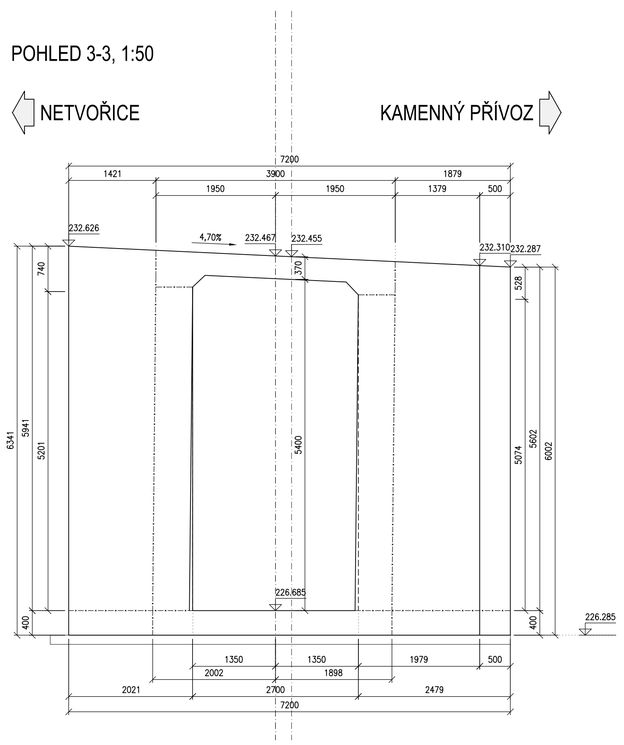

POHLED 4-4, 1:50

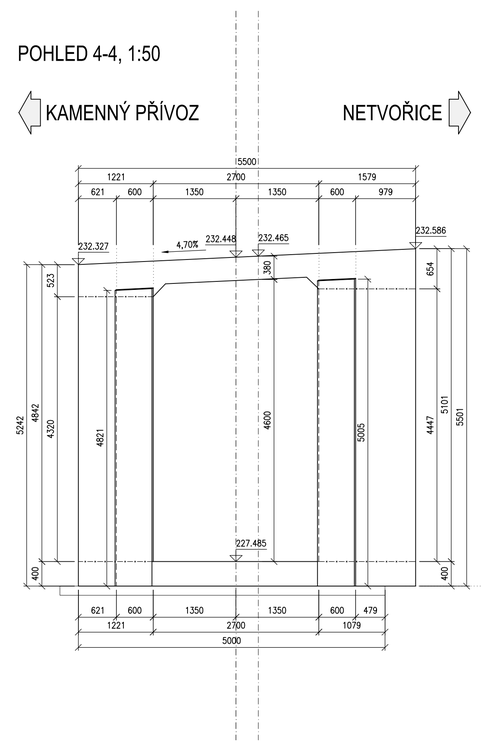

Souřadnicový systém S-JTSK
Výškový systém Bpv

Změna:	Název změny:	Datum:	Provedl:	Podpis:

Zmocněnec Sdružení VPÚ DOCO PRAHA a.s. a METROPROJEKT Praha a.s.

PROJEKTOVÁ, INŽENÝRSKÁ A KONZULTAČNÍ ORGANIZACE
DESIGN, ENGINEERING AND CONSULTING ORGANIZATION
CERTIFIKÁT ISO 9001 e-mail vpupraha@vpupraha.cz
VPÚ DECO PRAHA a.s. IČO 60193280 TEL. 225 188 111 PODBABSKÁ 1014/20, 160 00 PRAHA 6

VPÚ DECO PRAHA a.s.
Podbabská 1014/20
160 00 Praha 6

Investor:
Středočeský kraj
Zborovská 11
150 21 Praha 5

Středočeský kraj

Objednatel:
Středočeský kraj
Zborovská 11
150 21 Praha 5

METROPROJEKT Praha a.s.
nám. I. P. Pavlova 2/1786
120 00 Praha 2
gen. ředitel: Ing. David Krása
tel.: +420 296 154 105
www.metroprojekt.cz
info@metroprojekt.cz

METROPROJEKT

Souprava číslo:

HIP: **Ing. Jan PEŠATA** Podpis:
tel.: **+420 296 154 311**
Stupeň: **PDPS**

Název a účel díla:
II/105 Kamenný Přívoz,
rekonstrukce mostu ev.č. 105-010_PD

Zpracovatelský útvar: **S-52**
tel.: **+420 296 154 330**
Vedoucí útvaru: **Ing. Václav KŘIVÁNEK** Podpis:

Název části díla:
STAVEBNÍ ČÁST
SO 201 - Most ev.č. 105-010
C

Odpovědný projektant: **Ing. Jan PEŠATA** Podpis:
Vypracoval: **Ing. Jan PEŠATA** Podpis:
Skart. znak: **V20/2036** Datum: **10/2016**
Počet formátů: **8xA4** Měřítko: **1:50**

Název přílohy:
TVAR NOSNÉ KONSTRUKCE

Změna:
Číslo příl.: **007**

IČD: | 14 | 6362 | 001 | 00 | 02 | 01 |