

Souřadnicový systém S-JTSK
Výškový systém Bpv

Změna:	Název změny:	Datum:	Provedl:	Podpis:

Zmocněnec Sdružení VPÚ DOCO PRAHA a.s. a METROPROJEKT Praha a.s.


**PROJEKTOVÁ, INŽENÝRSKÁ
A KONSULTAČNÍ ORGANIZACE**
DESIGN, ENGINEERING AND CONSULTING ORGANIZATION
CERTIFIKÁT ISO 9001
e-mail vpupraha@vpupraha.cz

IČO 60193280
TEL. 220 188 111


VPÚ DECO PRAHA a.s.
PODBABSKÁ 1014/20, 160 00 PRAHA 6

VPÚ DECO PRAHA a.s.
Podbabská 1014/20
160 00 Praha 6

Investor: Středočeský kraj Zborovská 11 150 21 Praha 5		Objednatel: Středočeský kraj Zborovská 11 150 21 Praha 5
------------------------------------------------------------------------	-------------------------------------------------------------------------------------	--------------------------------------------------------------------------

METROPROJEKT Praha a.s. nám. I. P. Pavlova 2/1786 120 00 Praha 2 gen. ředitel: Ing. David Krása tel.: +420 296 154 105 www.metroprojekt.cz info@metroprojekt.cz		Souprava číslo:
---	--------------------------------------------------------------------------------------	-----------------


HIP: Ing. Jan PEŠATA tel.: +420 296 154 311 Stupeň: PDPS	Podpis: 	Název a účel díla: II/105 Kamenný Přívoz, rekonstrukce mostu ev.č. 105-010_PD
---------------------------------------------------------------------------------	---------------------------------------------------------------------------------------------	---------------------------------------------------------------------------------------------

Zpracovatelský útvar: S-60 tel.: +420 296 154 209 Vedoucí útvaru: Ing. Zbyněk PĚNKA	Podpis: 	Název části díla: SOUVISEJÍCÍ DOKUMENTACE	G
---	---------------------------------------------------------------------------------------------	-----------------------------------------------------	----------

Odpovědný projektant: Ing. Jan PEŠATA	Podpis: 	Název přílohy: Majetkoprávní elaborát	Změna:
Vypracoval: Ing. Milena MEDŘICKÁ	Podpis: 		Číslo příl.: 000
Skart. znak: V20/2037	Datum: 10/2016	IČD:	
Počet formátů: 3 x A4	Měřítko: 1 : 1000	14	6362
		002	00
		05	04

Legenda :

- pozemek KN ve vlastnictví : Česká republika, příslušnost hospodařit : Státní pozemkový úřad
- pozemek KN ve vlastnictví : Středočeský kraj, správa : Krajská správa a údržba silnic Středočeského kraje, příspěv. org.
- pozemek KN ve vlastnictví : Obec Kamenný Přívoz
- pozemek KN ve vlastnictví soukromém
- pozemek KN i budova ve vlastnictví soukromém
- 2460 hranice parcel KN, parcelní čísla KN pozemková
- 46 hranice parcel KN, parcelní čísla KN stavební
- území dotčené stavbou – dočasný zábor krátkodobý

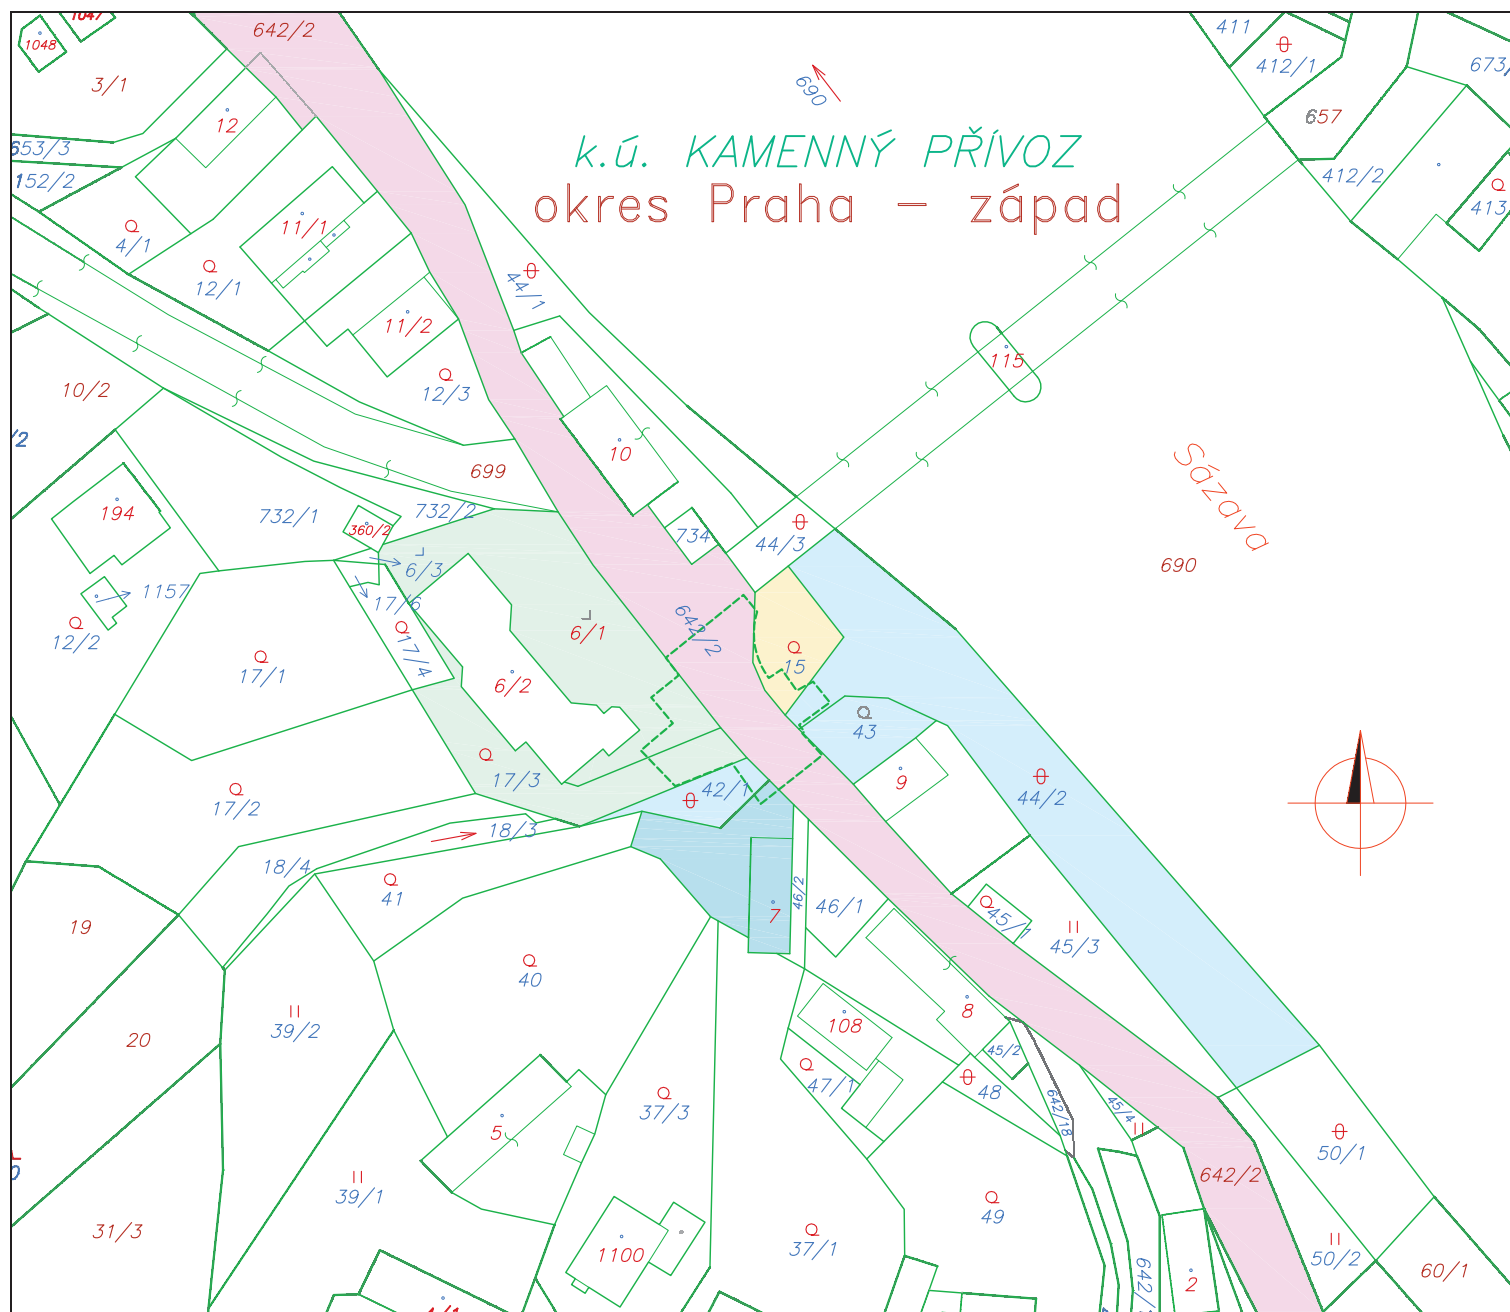

II/105 Kamenný Přívoz, rekonstrukce mostu ev.č. 105-010_PD

Majetkoprávní situace

II/105 Kamenný Přívoz, rekonstrukce mostu ev.č. 105-010_PD
DSP

Soupis dotčených nemovitostí
- zábory stavby

k. ú. Kamenný Přívoz (662879)

Soupis dotčených nemovitostí - výpis ze Souboru popisných informací Katastru nemovitostí (SPIKN)										Zábory stavby		
Číslo katastrální parcely KN	Vlastník (správce)	Adresa vlastníka (správce)	Podíl	LV	Druh pozemku	Využití pozemku	Výměra m²	Ochrana	trvalý m²	dočasný dlouhodobý m²	dočasný krátkodobý m²	
st. 6/1	Obec Kamenný Přívoz	Kamenný Přívoz č.p. 285, 25282 Kamenný Přívoz		10001	zastavěná plocha a nádvoří	zbořeníště	597	-	-	-	51	
st. 7	Domáčkova Šárka	Kamenný Přívoz č.p. 30, 25282 Kamenný Přívoz		103	zastavěná plocha a nádvoří	stavba č.p.30 na LV 103	271	-	-	-	5	
15	Česká republika			10002	zahradra		111	ZPF	-	-	21	
17/3	Státní pozemkový úřad (s)	Husinecká 1024/11a, 13000 Praha 3 - Žižkov			zahradra		287	ZPF	-	-	51	
42/1	Obec Kamenný Přívoz	Kamenný Přívoz č.p. 285, 25282 Kamenný Přívoz		10001	zahradra		94	-	-	-	11	
43	Domáčkova Šárka	Kamenný Přívoz č.p. 30, 25282 Kamenný Přívoz		103	ostatní plocha	neplodná půda	108	ZPF	-	-	1	
44/2	Roškotová Daniela	Okrouhlo č.p. 54, 25401 Okrouhlo		580	zahradra		1 016	-	-	-	17	
	Koch Miroslav	Nad Obcí III 1374/70, 14000 Praha - Krč		2707	ostatní plocha	neplodná půda		-	-	-		
642/2	Středočeský kraj Krajská správa a údržba silnic Středočeského kraje, příspěvková organizace (s)	Zborovská 81/11, 15000 Praha 5 - Smíchov Zborovská 81/11, 15021 Praha - Smíchov		952	ostatní plocha	silnice	11 726	-	-	-	208	
Celkem stavba v k.ú. (m²) :										0	0	365