VYTYČOVACÍ SCHÉMA
1:100

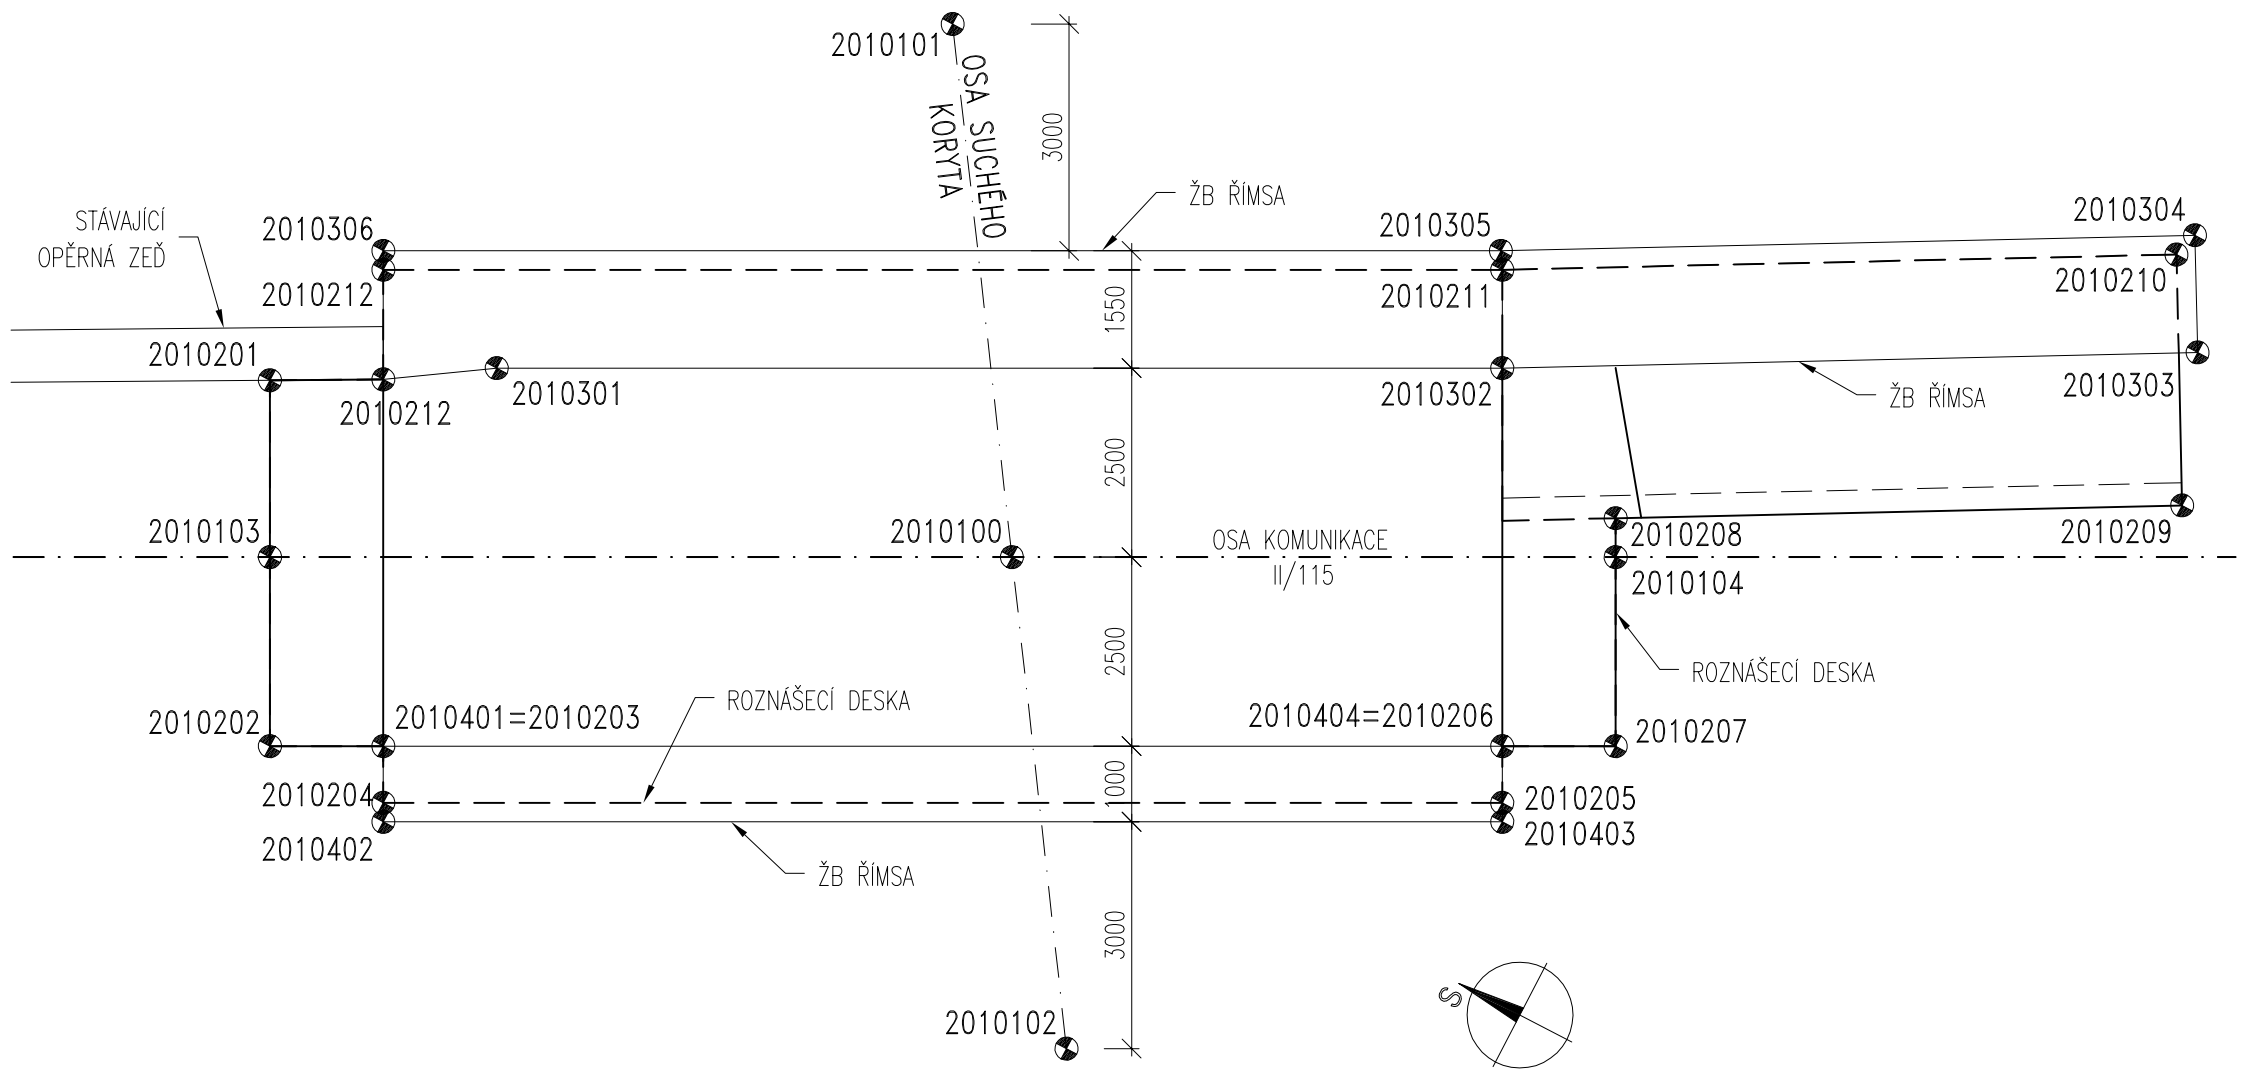

TABULKA VYTYČOVACÍCH BODŮ							
BOD	Y	X	POZNÁMKY	BOD	Y	X	POZNÁMKY
2010100	740286.533	1068888.632	OSA OTVORU	2010210	740275.888	1068900.464	ROZNÁŠECÍ DESKA
2010101	740280.635	1068884.690		2010211	740280.173	1068892.640	
2010102	740291.970	1068892.266		2010212	740286.987	1068879.502	
2010103	740291.051	1068879.920	OSA KOMUNIKACE	2010212	740288.274	1068880.169	
2010104	740282.856	1068895.721		2010301	740287.451	1068881.432	LEVÁ ŘÍMSA
2010201	740288.976	1068878.843	ROZNÁŠECÍ DESKA	2010302	740281.327	1068893.238	
2010202	740293.271	1068881.071		2010303	740276.908	1068901.308	
2010203	740292.757	1068882.495		2010304	740275.548	1068900.563	
2010204	740293.246	1068882.748		2010305	740279.959	1068892.509	
2010205	740286.431	1068895.886		2010306	740286.765	1068879.387	
2010206	740286.031	1068895.678		2010401	740292.580	1068882.403	PRAVÁ ŘÍMSA
2010207	740285.075	1068896.872		2010402	740293.468	1068882.863	
2010208	740282.399	1068895.484		2010403	740286.653	1068896.001	
2010209	740278.798	1068902.058		2010404	740285.765	1068895.541	

POZNÁMKY :

1. UVEDENÁ STANIČENÍ JSOU STAVEBNÍ
2. BODY NA OSE MOSTU (2010100 až 2010104) JSOU POVAŽOVÁNY ZA CHARAKTERISTICKÉ BODY (CHB). OSTATNÍ VYTYČOVANÉ BODY JSOU POVAŽOVÁNY ZA PODROBNÉ BODY (PB).
2. VYSVĚTLIVKY ZNAČEK:

2010001 VYTYČOVANÝ BOD

SYSTÉM OZNAČENÍ BODŮ:

201 X X YY
- YY – číslo bodu
- X – číslo prvku
- X – číslo objektu

GEOMETRICKÁ PŘESNOST:

(DLE TKP PK kap.1, příl. 9 A TKP PK, kap. 18)

TŘÍDY PŘESNOSTI:

PRO ZÁKLADY 12
PRO NOSNOU KONSTRUKCI 10
PRO ŘÍMSY 9

TOLERANCE ROVINATOSTI

DLE TAB. 4 V TKP PK, kap. 1, příl. 9

ODCHYLKY SVISLOSTI

DLE TAB. 5 V TKP PK, kap. 1, příl. 9

PŘESNOST VYTYČENÍ :

(DLE TKP PK, kap.1, příl. 9)

PRO CHARAKTERISTICKÉ BODY (CHB):
DLE TAB. 24 A 25 V ČSN 730420-2

PRO HLAVNÍ VÝŠKOVÉ BODY (HVB):
DLE TAB. 24 A 25 V ČSN 730420-2

PRO PODROBNÉ BODY (PB):
DLE TAB. 27 V ČSN 730420-2

- vytyčení bude provedeno s přesností dle ČSN 73 0420-2 a Technických kvalitativních podmínek staveb pozemních komunikací, kap. 1, příl. 9.

Ověřil ÚOZI: č. o.:

Dne:

Náležitostmi a přesností odpovídá právním předpisům a podmínkám písemně dohodnutým s objednatelem

ČÁST B
SO 201

Objednatel stavby:
SÚS KRAJSKÁ SPRÁVA A ÚDRŽBA SILNIC Středočeského kraje

Krajská správa a údržba silnic Středočeského kraje, p.o.
Se sídlem Zborovská 11
150 21, Praha 5 IČ: 000 66 001

Souřadnicový systém S-JTSK, Výškový systém Bpv

Zhotovitel PD: TUBES spol. s.r.o., K Ryšánce 1668/16, 147 54 Praha 4, IČ: 25062255, www.tubes.cz, datová schránka: 6b98p5c
Zpracovatelský útvar: K Ryšánce 1668/16, 147 54 Praha 4, Tel.: 226 066 233, E-mail: tubes@tubes.cz

Navrhl/vypracoval: Ing. Pavel BAUER podpis:	Zodpovědný projektant: Ing. Marek PELANT podpis:	Jednatel společnosti: Ing. Otakar FABIÁN
Technická kontrola: Ing. Aleš MEISTER podpis:	Hlavní inženýr projektu: Ing. Marek PELANT podpis:	

Kraj:	STŘEDOČESKÝ	Číslo zakázky:	16-163-2-000
Obec:	KAMENNÝ PŘÍVOZ	Číslo akce:	16-163
Objednatel:	KRAJSKÁ SPRÁVA A ÚDRŽBA SILNIC STŘEDOČESKÉHO KRAJE, p.o.	Datum:	12/2016
Akce:	II/105 Kamenný Přívoz, most ev.č. 105 – 011 přes suchou strouhu v Kamenném Přívoze SO201 – Most přes suchou strouhu ev.č. 105-011	Formát:	3xA4
		Měřítko:	1:100
		Stupeň: PDPS	Souprava:
Část:	VYTYČOVACÍ SCHÉMA	Číslo přílohy:	B1.7

19.12.2016