
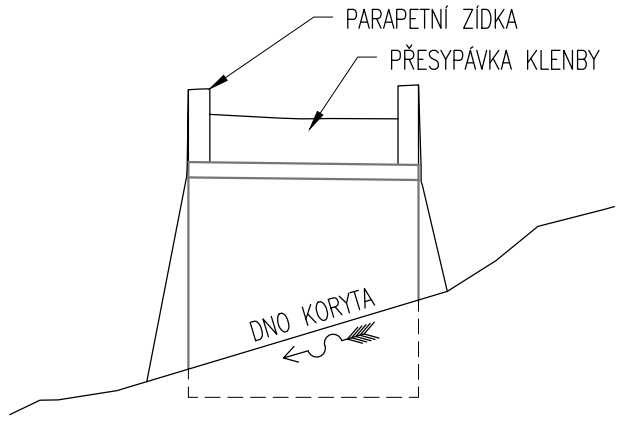


POSTUP VÝSTAVBY



ETAPA 1

- PROVEDENÍ DIO, UZAVŘENÍ MOSTU PODSKRUŽENÍ KLENBY (NEBUDE AKTIVOVÁNA)

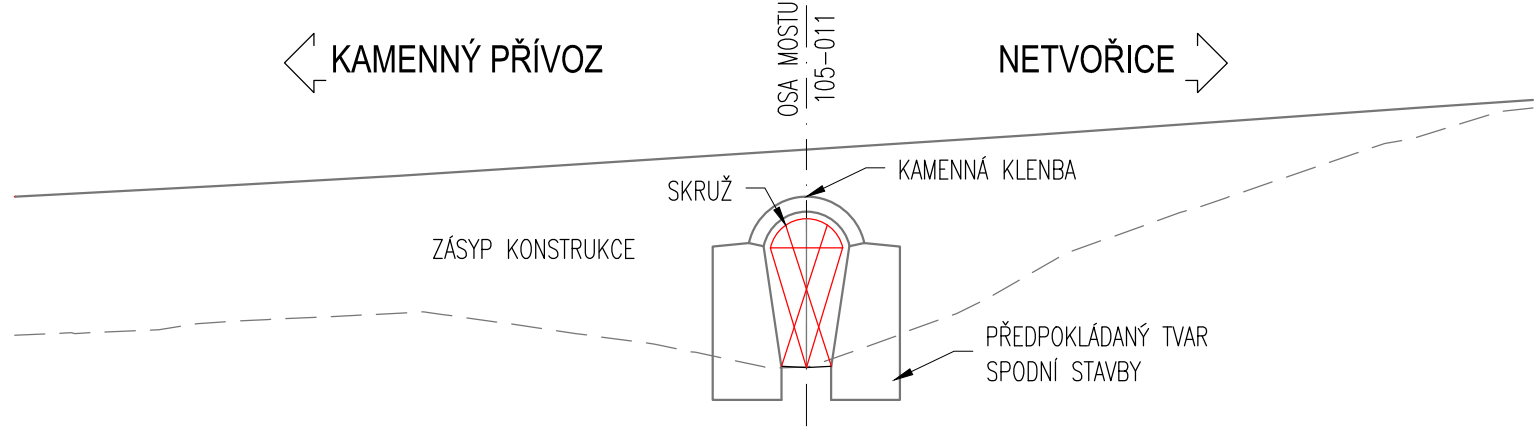



ETAPA 4

- PROVEDENÍ HUTNĚNÝCH ZÁSYPŮ
- VYROVNÁNÍ POVRCHU PARAPETNÍCH ZÍDEK A POLOŽENÍ STLAČITELNÉ VRSTVY Z XPS

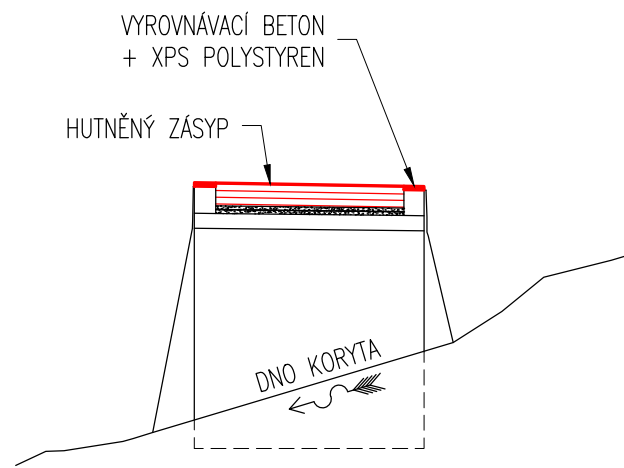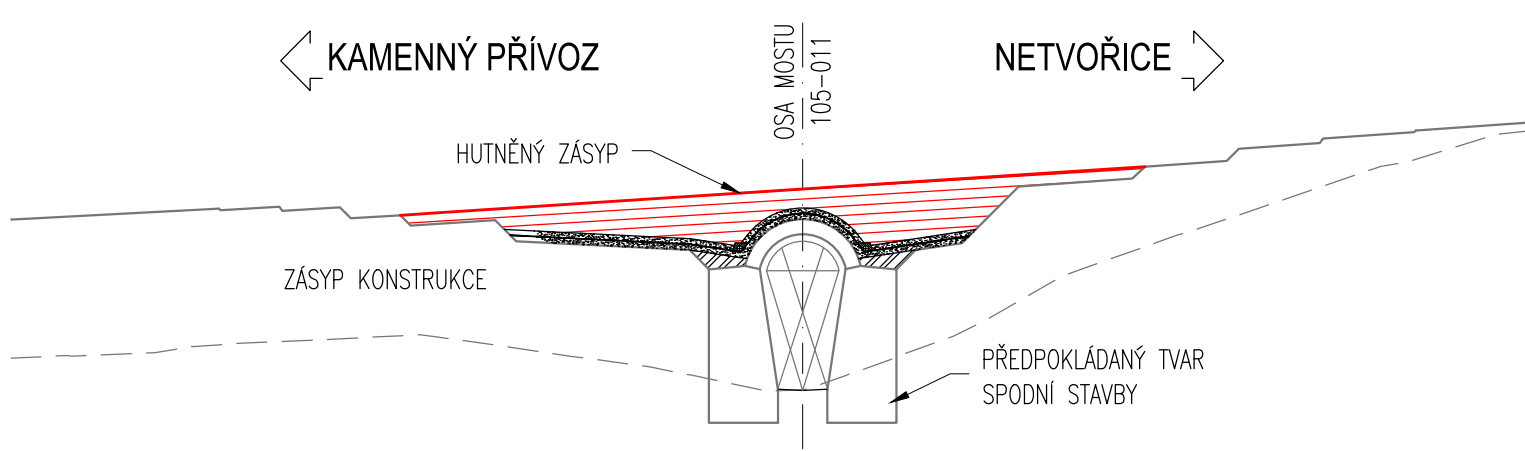



ETAPA 2

- SNESENÍ PARAPETNÍCH ZÍDEK A ZÁBRADLÍ, ODSTRANĚNÍ VOZOVKY
- PROVEDENÍ VÝKOPŮ
- OŠETŘENÍ A SANACE RUBU KLENEB

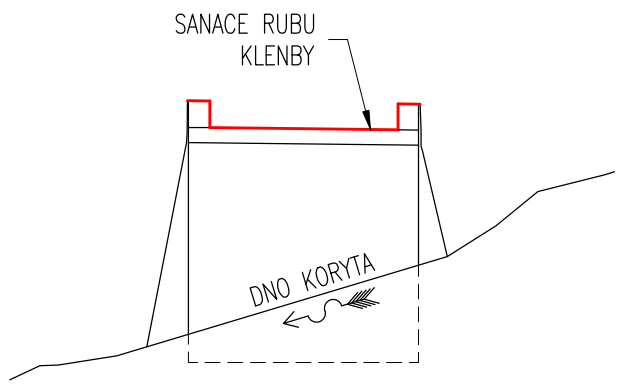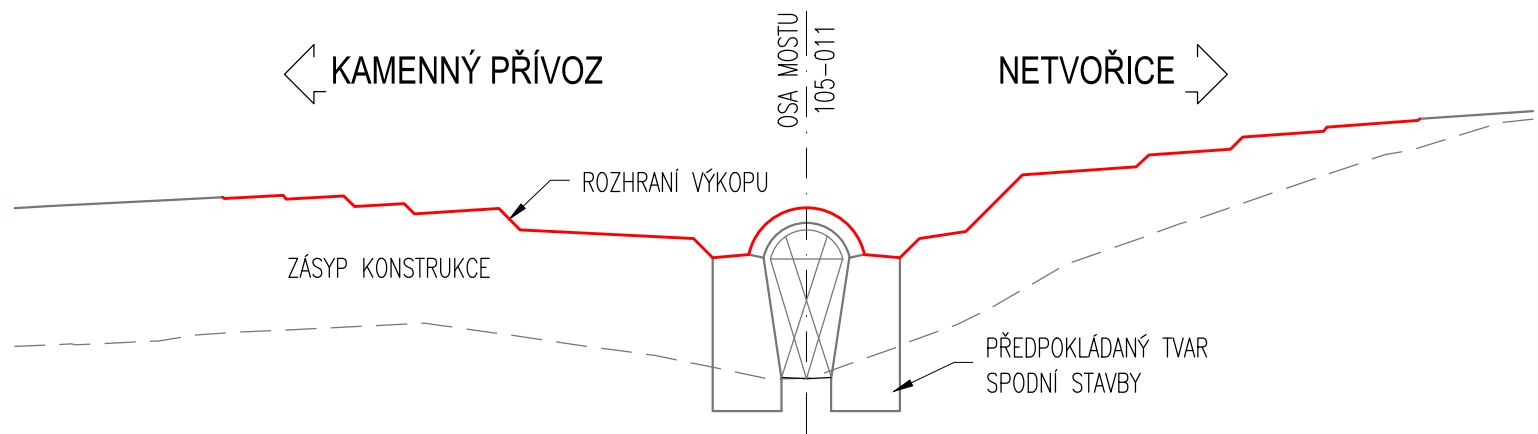



ETAPA 5

- VÝSTAVBA ŽB DESKY MOSTOVKY, PROVEDENÍ TRUBIČEK ODVODNĚNÍ, PROVEDENÍ HYDROIZOLACE DESKY
- ZHOTOVENÍ VOZOVKOVÉHO SOUVRSTVÍ, PROVEDENÍ ŘÍMS

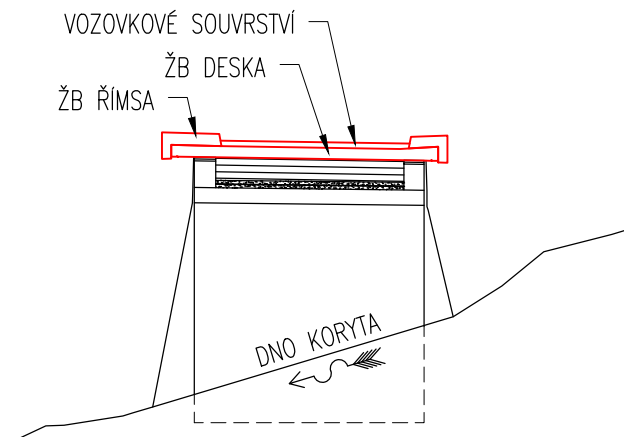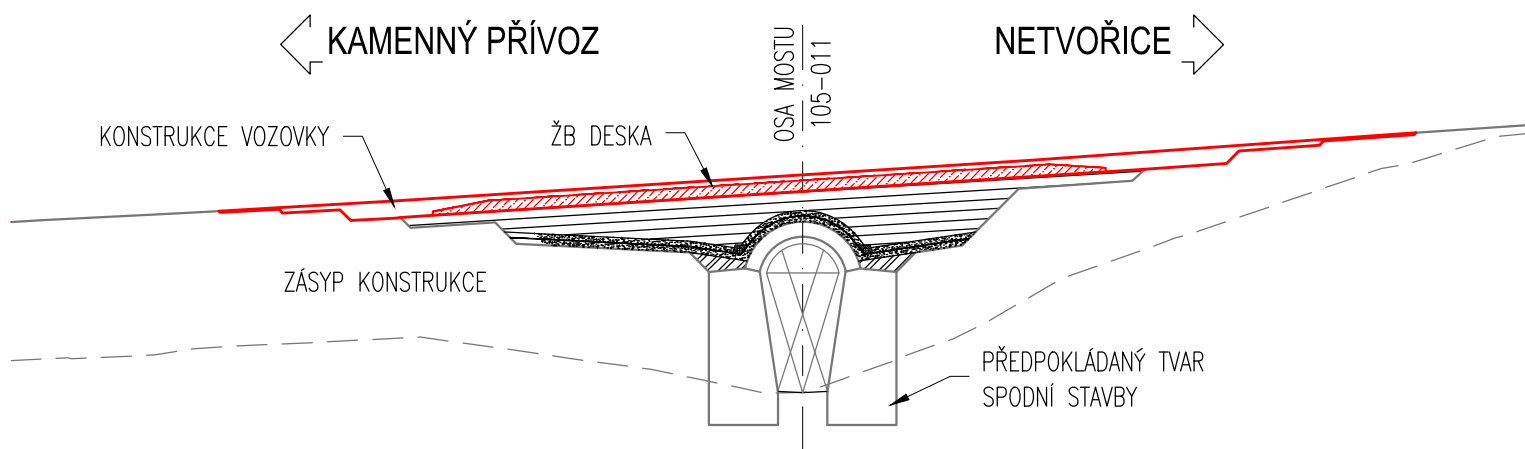



ETAPA 3

- ZÁSYP PATY KLENBY MEZEROVITÝM BETONEM
- PROVEDENÍ ČÁSTI PŘECHODOVÉ OBLASTI - TĚSNICÍ FÓLIE S OCHRANNÝM NADSYPEM + PODSYPEM

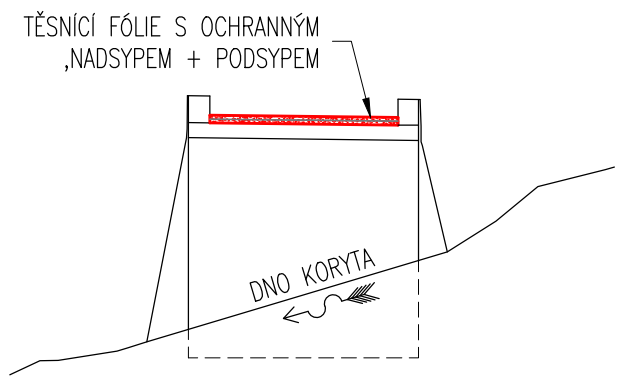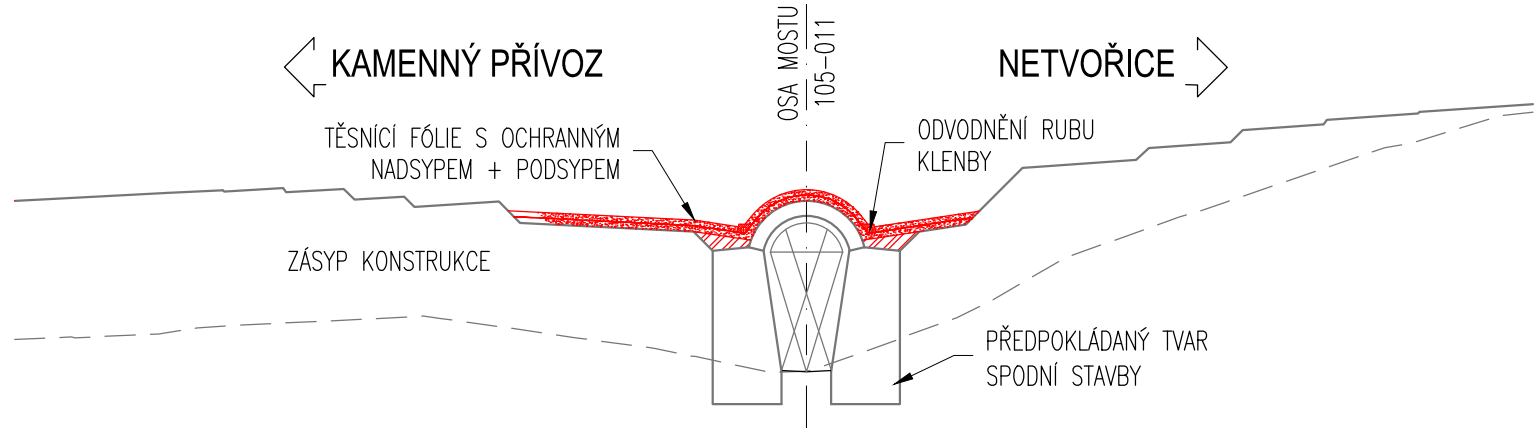




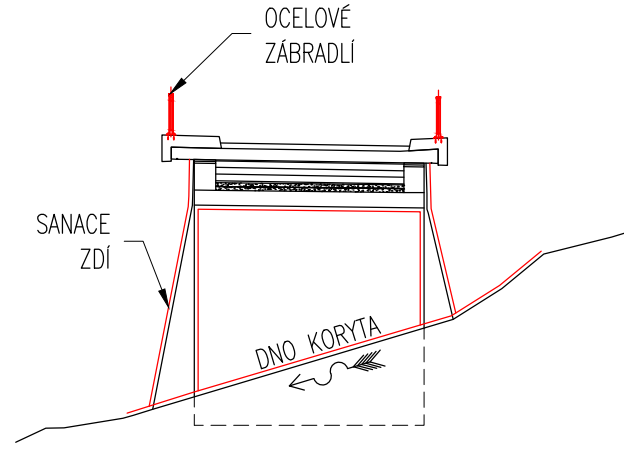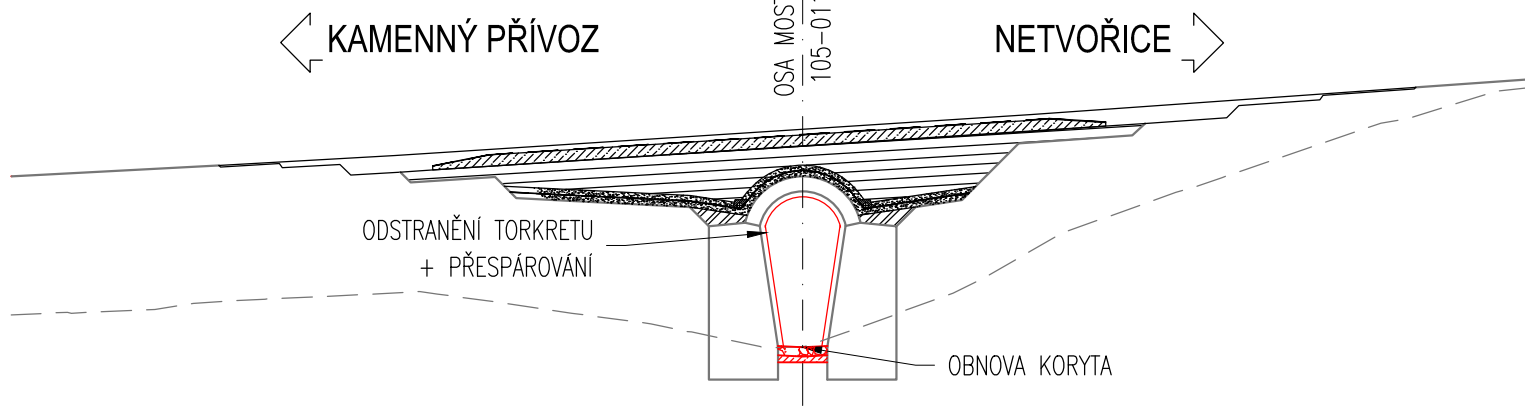

ETAPA 6

- ODSTRANĚNÍ SKRUŽE KLENBY
- ODSTRANĚNÍ TORKRETU, OČIŠTĚNÍ ZDÍ A KLENBY, PŘESPÁROVÁNÍ
- DLÁŽDĚNÍ A OBNOVA KORYTA
- OSAZENÍ ZÁBRADLÍ

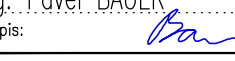

ČÁST B
SO 201

Objednatel stavby:	Krajská správa a údržba silnic Středočeského kraje, p.o. Se sídlem Zborovská 11 150 21, Praha 5 IČ: 000 66 001
	

Souřadnicový systém S-JTSK, Výškový systém Bpv			
Zhotovitel PD: TUBES spol. s r.o., K Ryšánce 1668/16, 147 54 Praha 4, IČ: 25062255, www.tubes.cz, datová schránka: 6b98p5c Zpracovatelský útvar: K Ryšánce 1668/16, 147 54 Praha 4, Tel.: 226 066 233, E-mail: tubes@tubes.cz			
Navrhl/vypracoval: Ing. Pavel BAUER podpis: 	Zodpovědný projektant: Ing. Marek PELÁNEK podpis: 	Jednatel společnosti: Ing. Otakar FABIÁN	
Technická kontrola: Ing. Aleš MEISTER podpis: 	Hlavní inženýr projektu: Ing. Marek PELÁNEK podpis: 		

Kraj:	STŘEDOČESKÝ	Číslo zakázky:	16-163-2-000
Obec:	KAMENNÝ PŘÍVOZ	Číslo akce:	16-163
Objednatel:	KRAJSKÁ SPRÁVA A ÚDRŽBA SILNIC STŘEDOČESKÉHO KRAJE, p.o.	Datum:	12/2016
Akce:	II/105 Kamenný Přívoz, most ev.č. 105 – 011 přes suchou strouhu v Kamenném Přívoze SO201 – Most přes suchou strouhu ev.č. 105-011	Formát:	4xA4
		Měřítko:	1:50
		Stupeň:	PDPS
Část:	POSTUP VÝSTAVBY	Číslo přílohy:	
			B1.9