
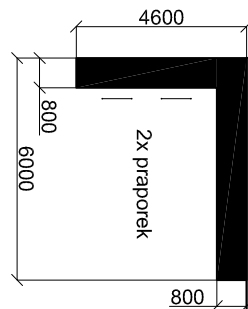
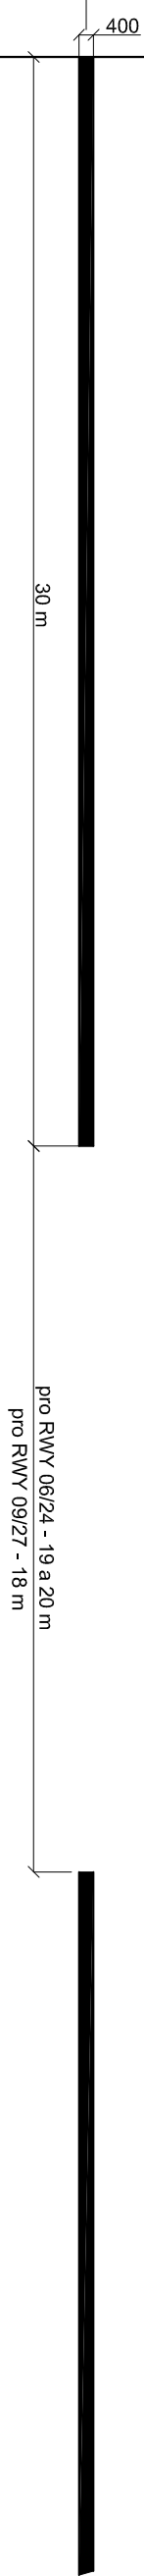





Č. REVIZE	DATUM	VYPRACOVAL	KONTROLOVAL	SCHVÁLIL

platí pro RWY 06/24 i RWY 09/27

<div>TECHNISERV spol. s r.o.</div> <div>tel: +420 283 023 111 fax: +420 283 023 222</div>		<div>101 00 Praha 10</div>		<div>www.techniserv.cz info@techniserv.cz</div>
Č. REVIZE		DATUM		POZNÁMKA
VYPRACOVAL		KONTROLOVAL		SCHVÁLIL
Ing. P. Hodiš		A. Alexander		
Ing. M. Šulc				
Č. ZAKÁZKY		POČET FORM.		DATUM
19-2900-0033		2 A4		05 / 2019
MĚŘÍTKO		1 : 200		
Č. KOPIE		ČÁST		
SO 01		6		

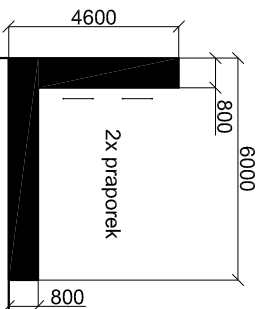

ZPŮSOB POKLÁDKY

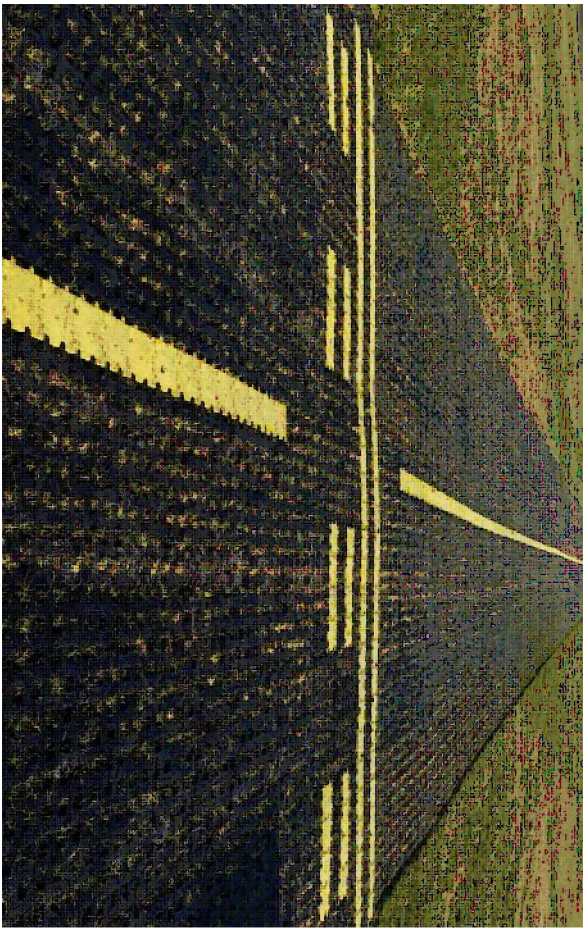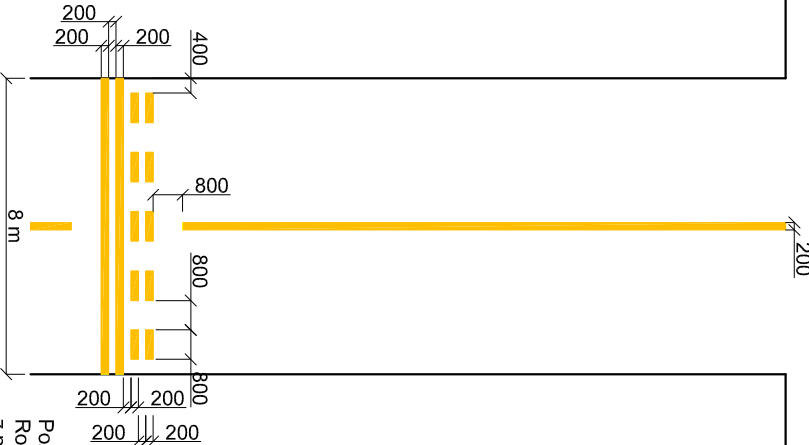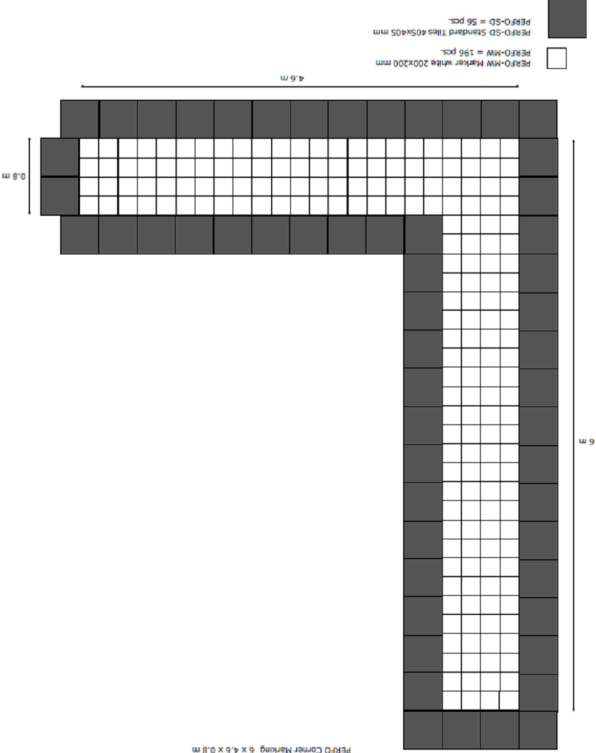

Pozn: Rozměry značení vyčkávacího místa jsou přizpůsobeny z důvodu možného vyskládání značení z plných žlutých panelů - 200 x 200 mm