



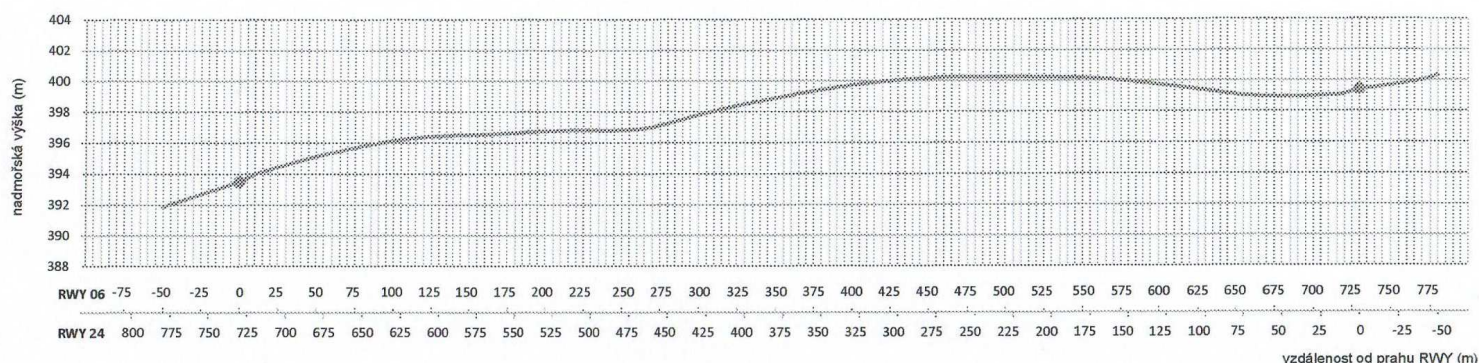

## RWY 06/24

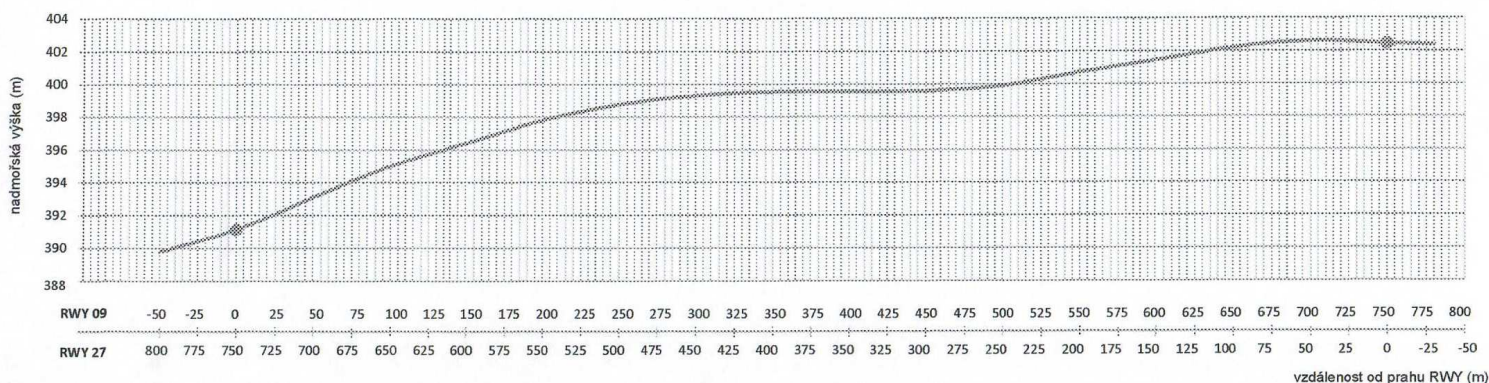

## RWY 09/27



Podélná niveleta obou RWY nebude položením zatravňovacích roštů změněna.

Č. REVIZE	DATUM	VYPRACOVAL	KONTROLOVAL	SCHVÁLIL	POZNÁMKA
<div style="display: flex; justify-content: space-between; align-items: center;"> <div>  <p>tel: +420 283 023 111 fax: +420 283 023 222</p> </div> <div style="text-align: center;"> <h3>TECHNISERV spol. s r.o.</h3> <p>Moskevská 86 101 00 Praha 10</p> </div> <div> <p>www.techniserv.cz techniserv@techniserv.cz</p> </div> </div>					
ZPRACOVATEL ČÁSTI	VYPRACOVAL	KONTROLOVAL	SCHVÁLIL	STUPEŇ DOKUMENTACE	SPS
 <p>TECHNISERV spol. s r.o.</p>	Ing. P. Hodík	A. Alexander	Ing. M. Šulc	Č. ZAKÁZKY	19-2900-0033
<h3>Letiště Benešov - zpevnění RWY a SZZ</h3> <h4>SO 01 - Zpevnění RWY a TWY</h4> <h4>Podélné řezy RWY</h4>				POČET FORM.	1 A4
				DATUM	04 / 2019
				MĚŘÍTKO	není
				Č.KOPIE	ČÁST
				SO 01	4