


VZOROVÝ PŘÍČNÝ ŘEZ
SILNICE III/23933 S6, 5/50

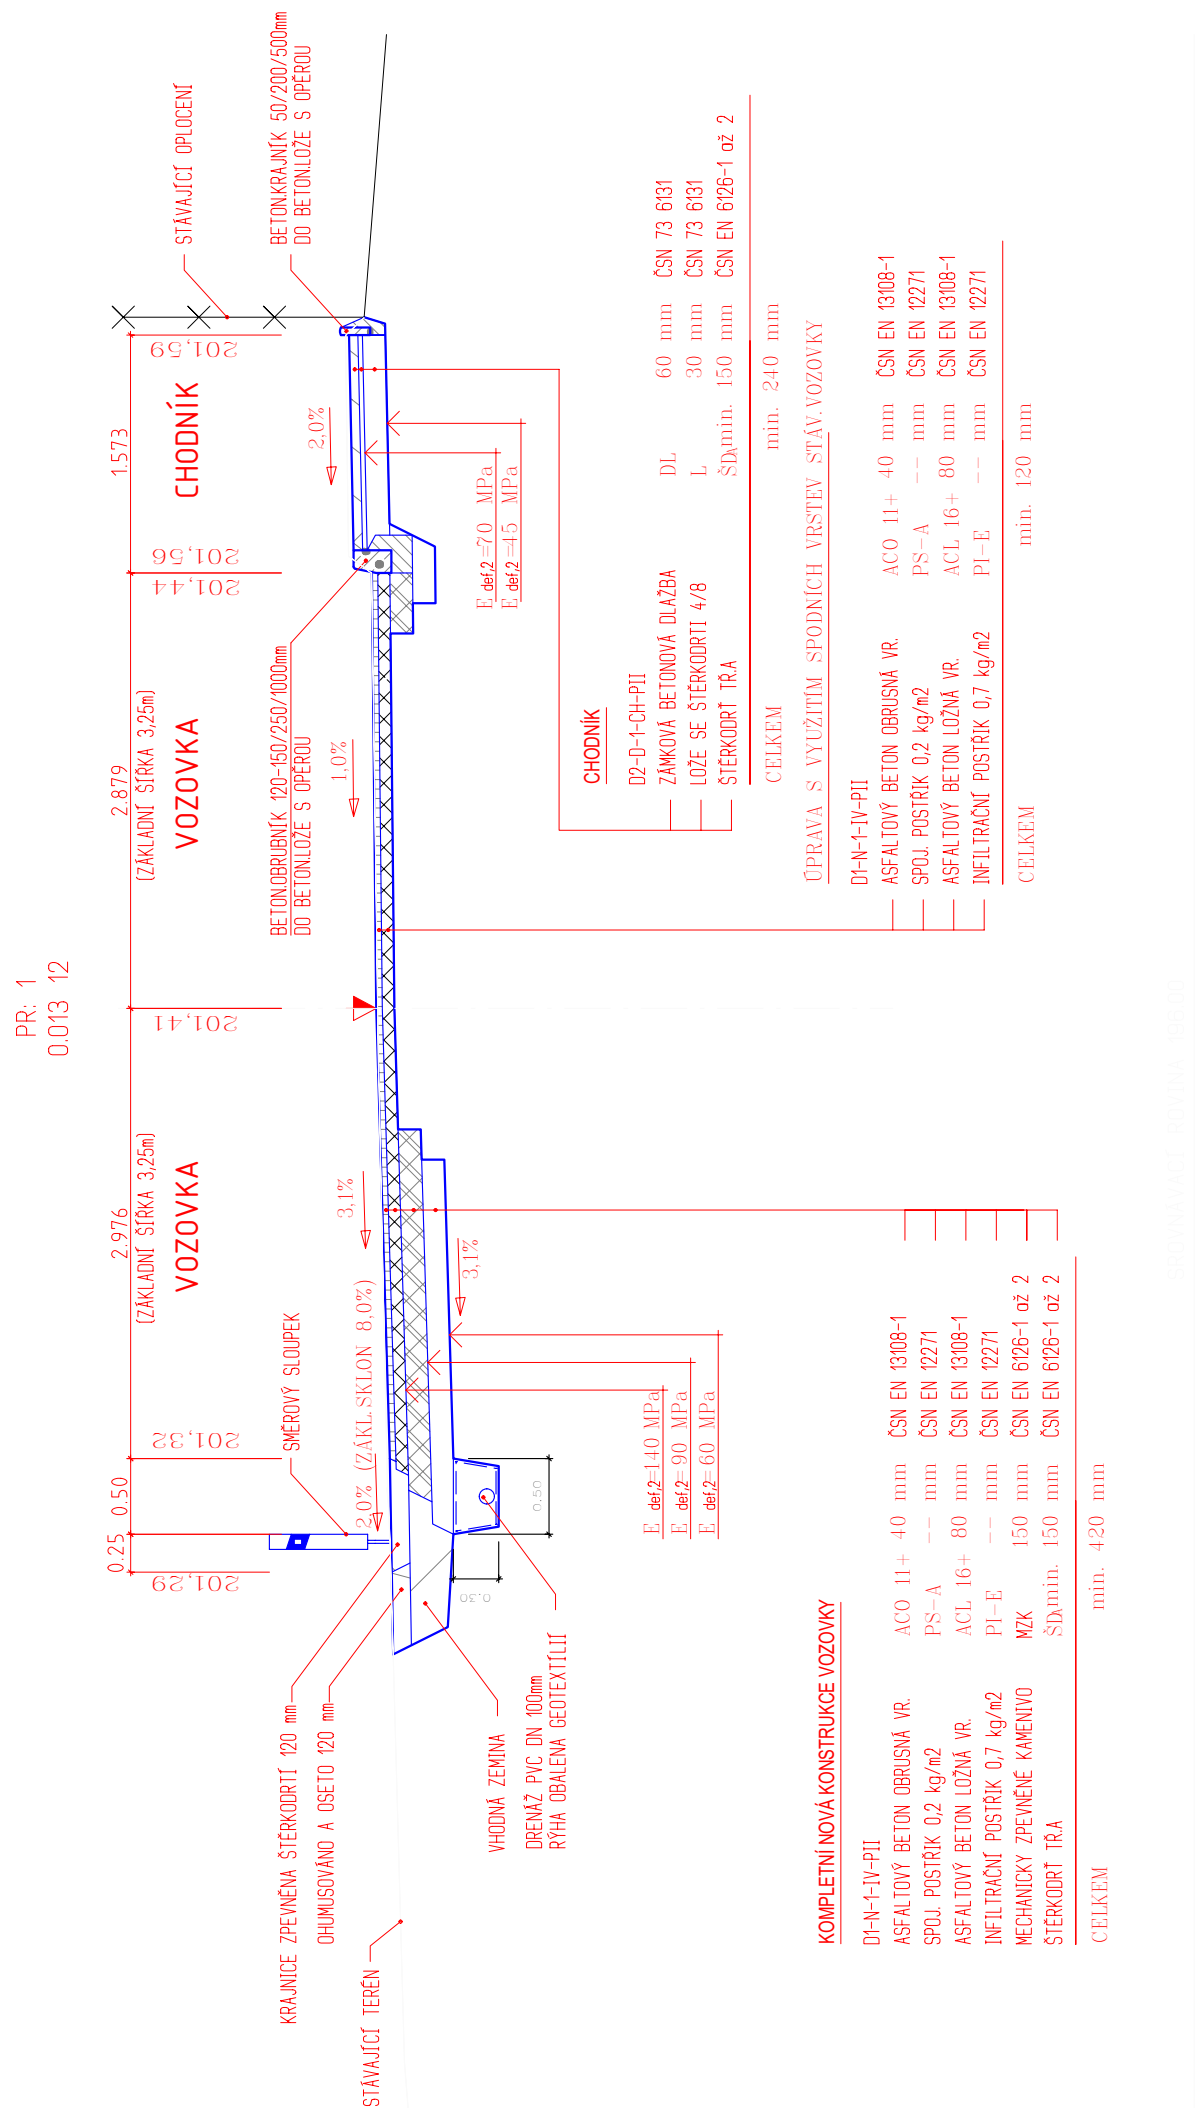

AKCE	
III/23933 Hobšovice, most ev.č. 23933-4	SO 201 PDPS

<p>OBJEDNATEL STAVBY</p> <div>  <div> <p>Středočeský kraj</p> <p>Zborovská 11, 150 21 Praha 5</p> </div> </div>	<p>Razítko:</p> <div> <p>Ověřil:</p> <p>DATUM: PODPIS:</p> </div>
--	--

S-JTSK

Bpv

PROJEKTOVÁ, INŽENÝRSKÁ A KONZULTAČNÍ ORGANIZACE				<div><div>VPÚ DECO PRAHA a.s. PODBABSKÁ 1014/20, 160 00 PRAHA 6</div></div>		
CERTIFIKÁT ISO 9001						
DIČ CZ60193280						
PROJEKTANT	VYPRACOVAL	KONTROLA	HIP			
Ing. D.MELZER	Ing. A.Kopřiva	ING. L.ZEMEK	ING. L.ZEMEK			
				PROJEKTOVÝ ATELÉŘ		
<div>PROJEKT</div> <div>III/23933 Hobšovice, most ev.č. 23933-4</div> <div>OBJEKT B. STAVEBNÍ ČÁST</div> <div>SO201 - MOST EV.Č. 23933-4</div>				ČÍSLO ZAKÁZKY	1-0541	
				DOKUMENTACE	PDPS	
				MĚŘITKO	1:50	
				DATUM	09/2018	
				POČET FORMÁTŮ	2 A4	
OBSAH PŘÍLOHY				ČÍSLO KOPIE	ČÁST	ČÍSLO PŘÍLOHY
VZOROVÝ ŘEZ - KOMUNIKACE					B.1	05
DOKUMENTACI LZE UŽÍVAT POUZE VE SMYSLU PŘÍSLUŠNÉ SMLOUVY O DÍLO. VÝKRES, ČI JEHO ČÁST, MŮŽE BYT KOPÍROVÁN NEBO JINÝM ZPŮSOBEM ROZŠÍŘOVÁN POUZE PO PŘEDCHOZÍM SOUHLASÍ VPÚ DECO PRAHA a.s.						