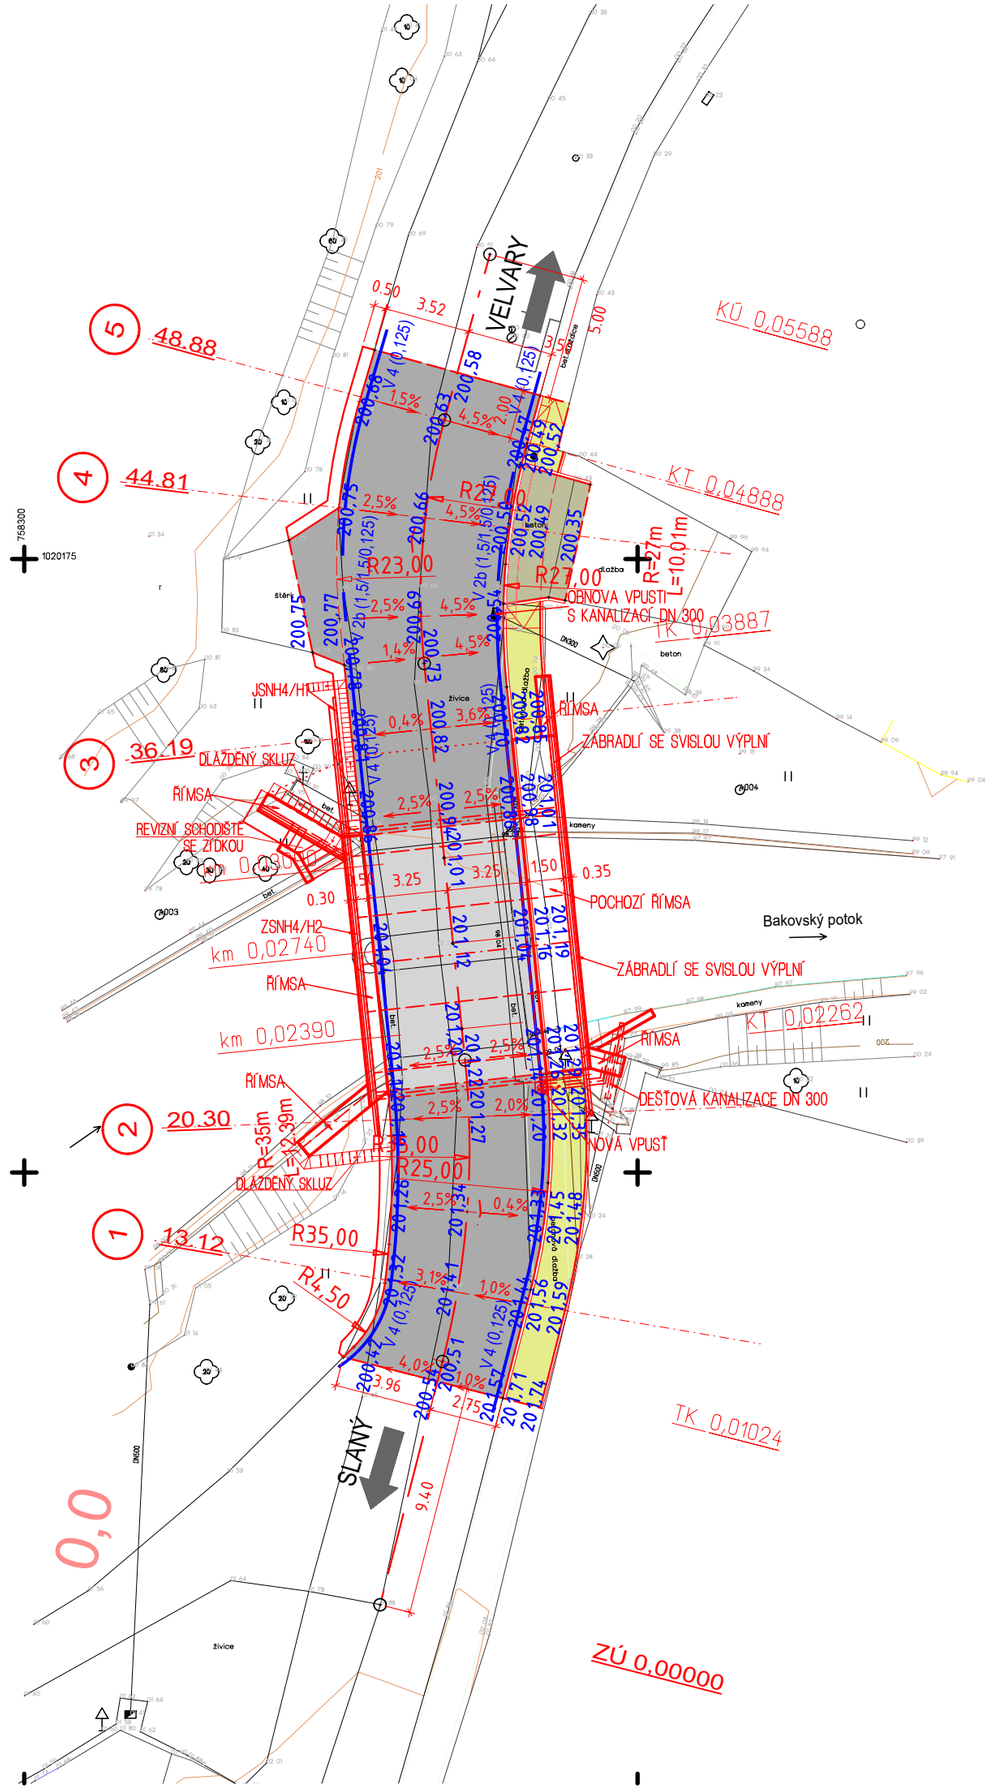

LEGENDA:

- ZAMĚŘENÍ
- NÁVRH HRANY KOMUNIKACE
- VODOROVNÉ DZ — V 4
- NOVÁ VOZOVKA - ASFALT
- VOZOVKA NA MOSTĚ - ASFALT
- SJEZD Z KOMUNIKACE - ÚPRAVA DLAŽBY
- NOVÝ CHODNÍK - ZD

AKCE

III/23933 Hobšovice, most ev.č. 23933-4

SO 201
PDPS

OBJEDNATEL STAVBY

KSÚS KRAJSKÁ SPRÁVA A ÚDRŽBA SILNIC Středočeského kraje

Středočeský kraj

Zborovská 11, 150 21 Praha 5

Razítko:

Ověřil:

DATUM: PODPIS:

S-JTSK

Bpv

PROJEKTOVÁ, INŽENÝRSKÁ A KONZULTAČNÍ ORGANIZACE

CERTIFIKÁT ISO 9001 DIČ CZ60193280

PROJEKTANT	VYPRACOVAL	KONTROLA	HIP
Ing. D.MELZER	Ing. A.Kopřiva	ING. L.ZEMEK	ING. L.ZEMEK

VPÚ DECO PRAHA a.s.
PODBABSKÁ 1014/20, 160 00 PRAHA 6
PROJEKTOVÝ ATELIÉR

PROJEKT

III/23933 Hobšovice, most ev.č. 23933-4

OBJEKT B. STAVEBNÍ ČÁST

SO201 - MOST EV.Č. 23933-4

ČÍSLO ZAKÁZKY	1-0541
DOKUMENTACE	PDPS
MĚŘÍTKO	1:250
DATUM	09/2018
POČET FORMÁTŮ	2 A4

OBSAH PŘÍLOHY

SITUACE

ČÍSLO KOPIE	ČÁST	ČÍSLO PŘÍLOHY
	B.1.	02.

DOKUMENTACI LZE UŽÍVAT POUZE VE SMYSLU PŘÍSLUŠNÉ SMLOUVY O DÍLO. VÝKRES, ČI JEHO ČÁST, MŮŽE BÝT KOPÍROVÁN NEBO JINÝM ZPŮSOBEM ROZŠIŘOVÁN POUZE PO PŘEDCHOZÍM SOUHLASU VPÚ DECO PRAHA a.s.