




POHLEDN NA MOST - CHODODNÍKOVÁ STRANA  
M. 1:50

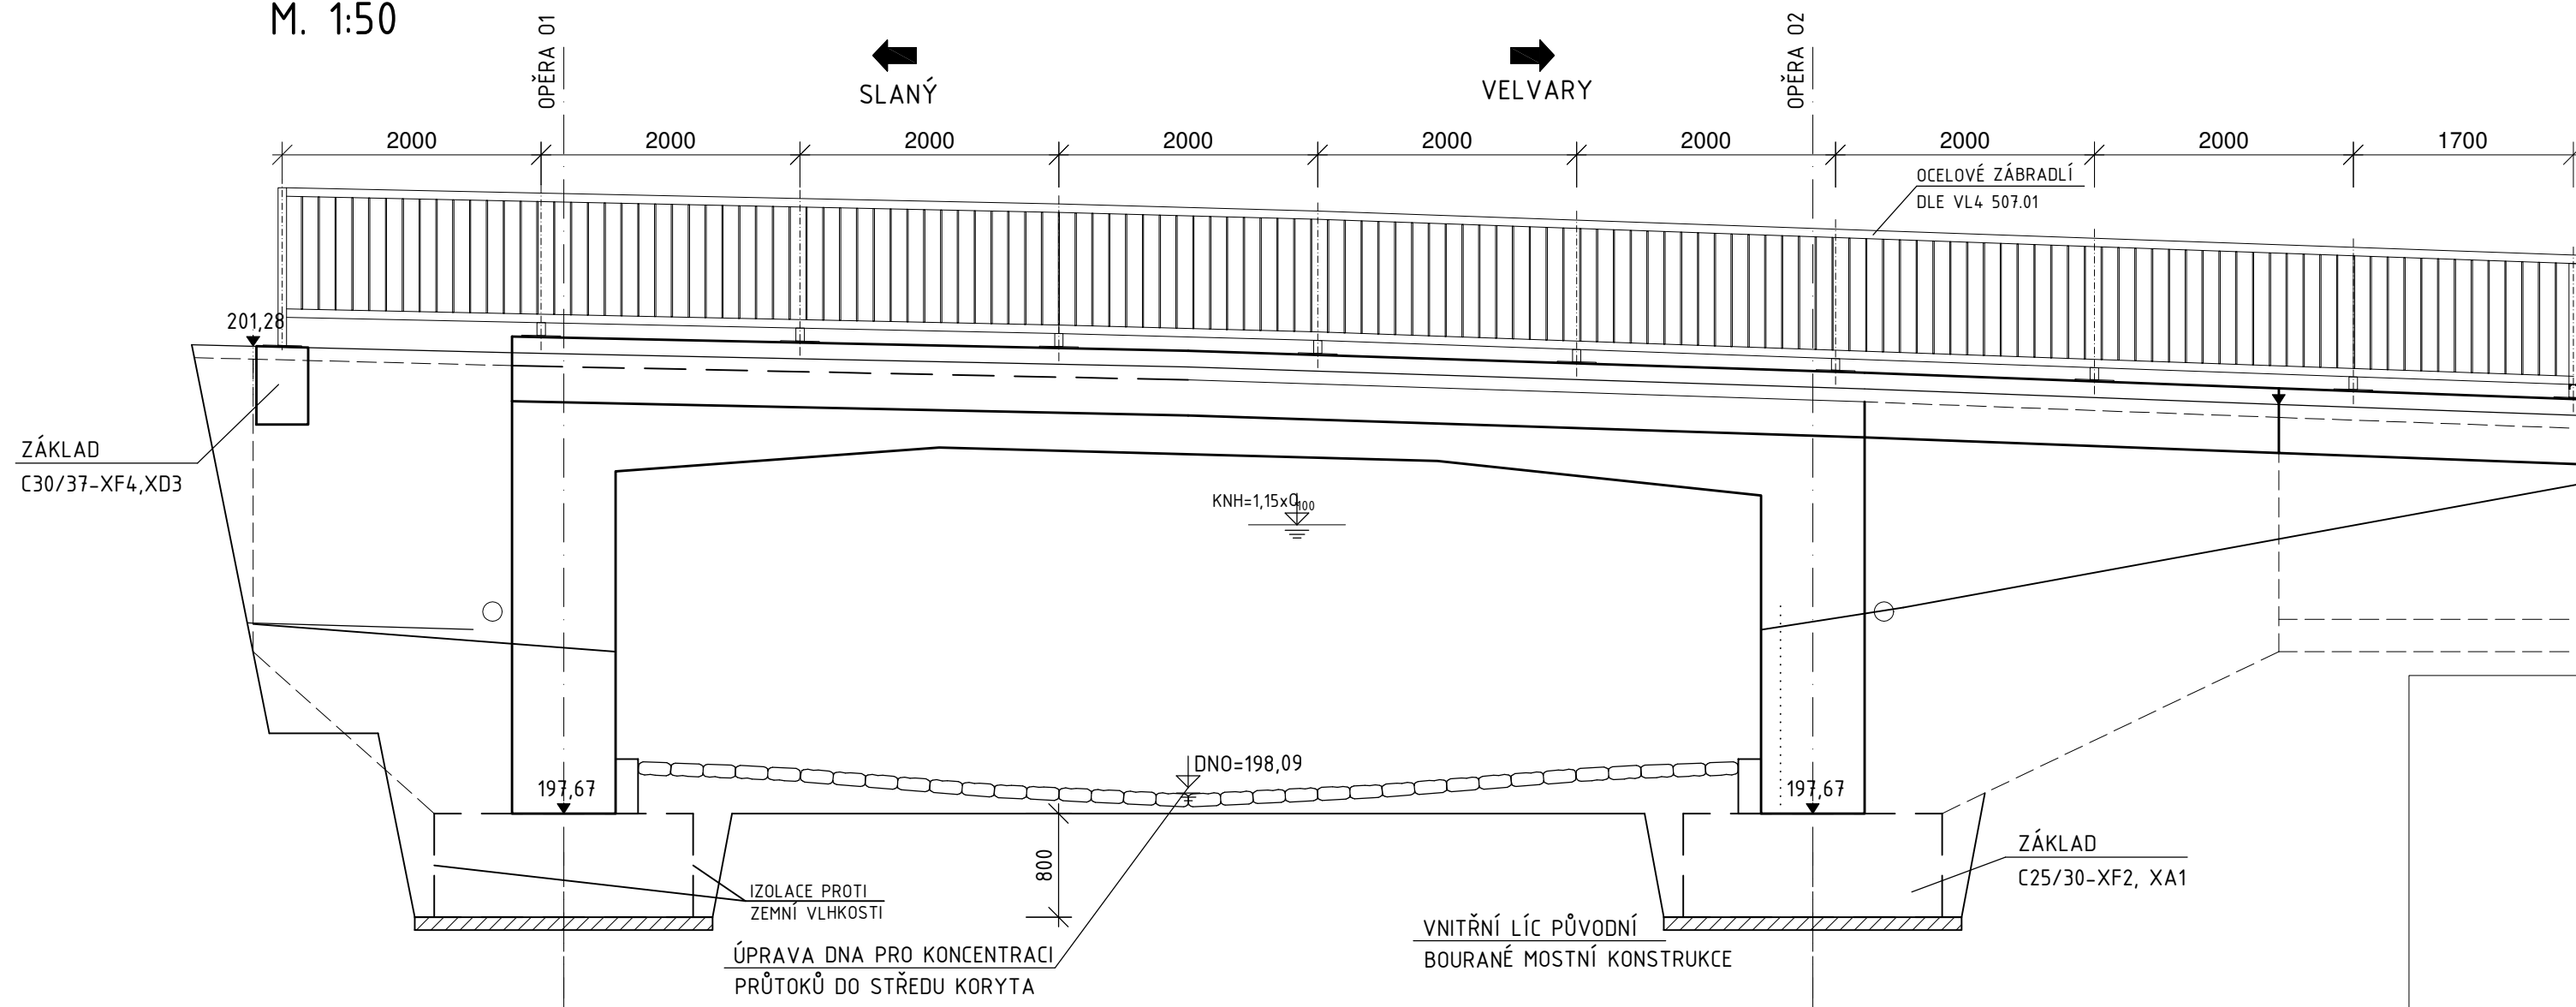


POHLEDN NA MOST – NÁTOKOVÁ STRANA  
M. 1:50

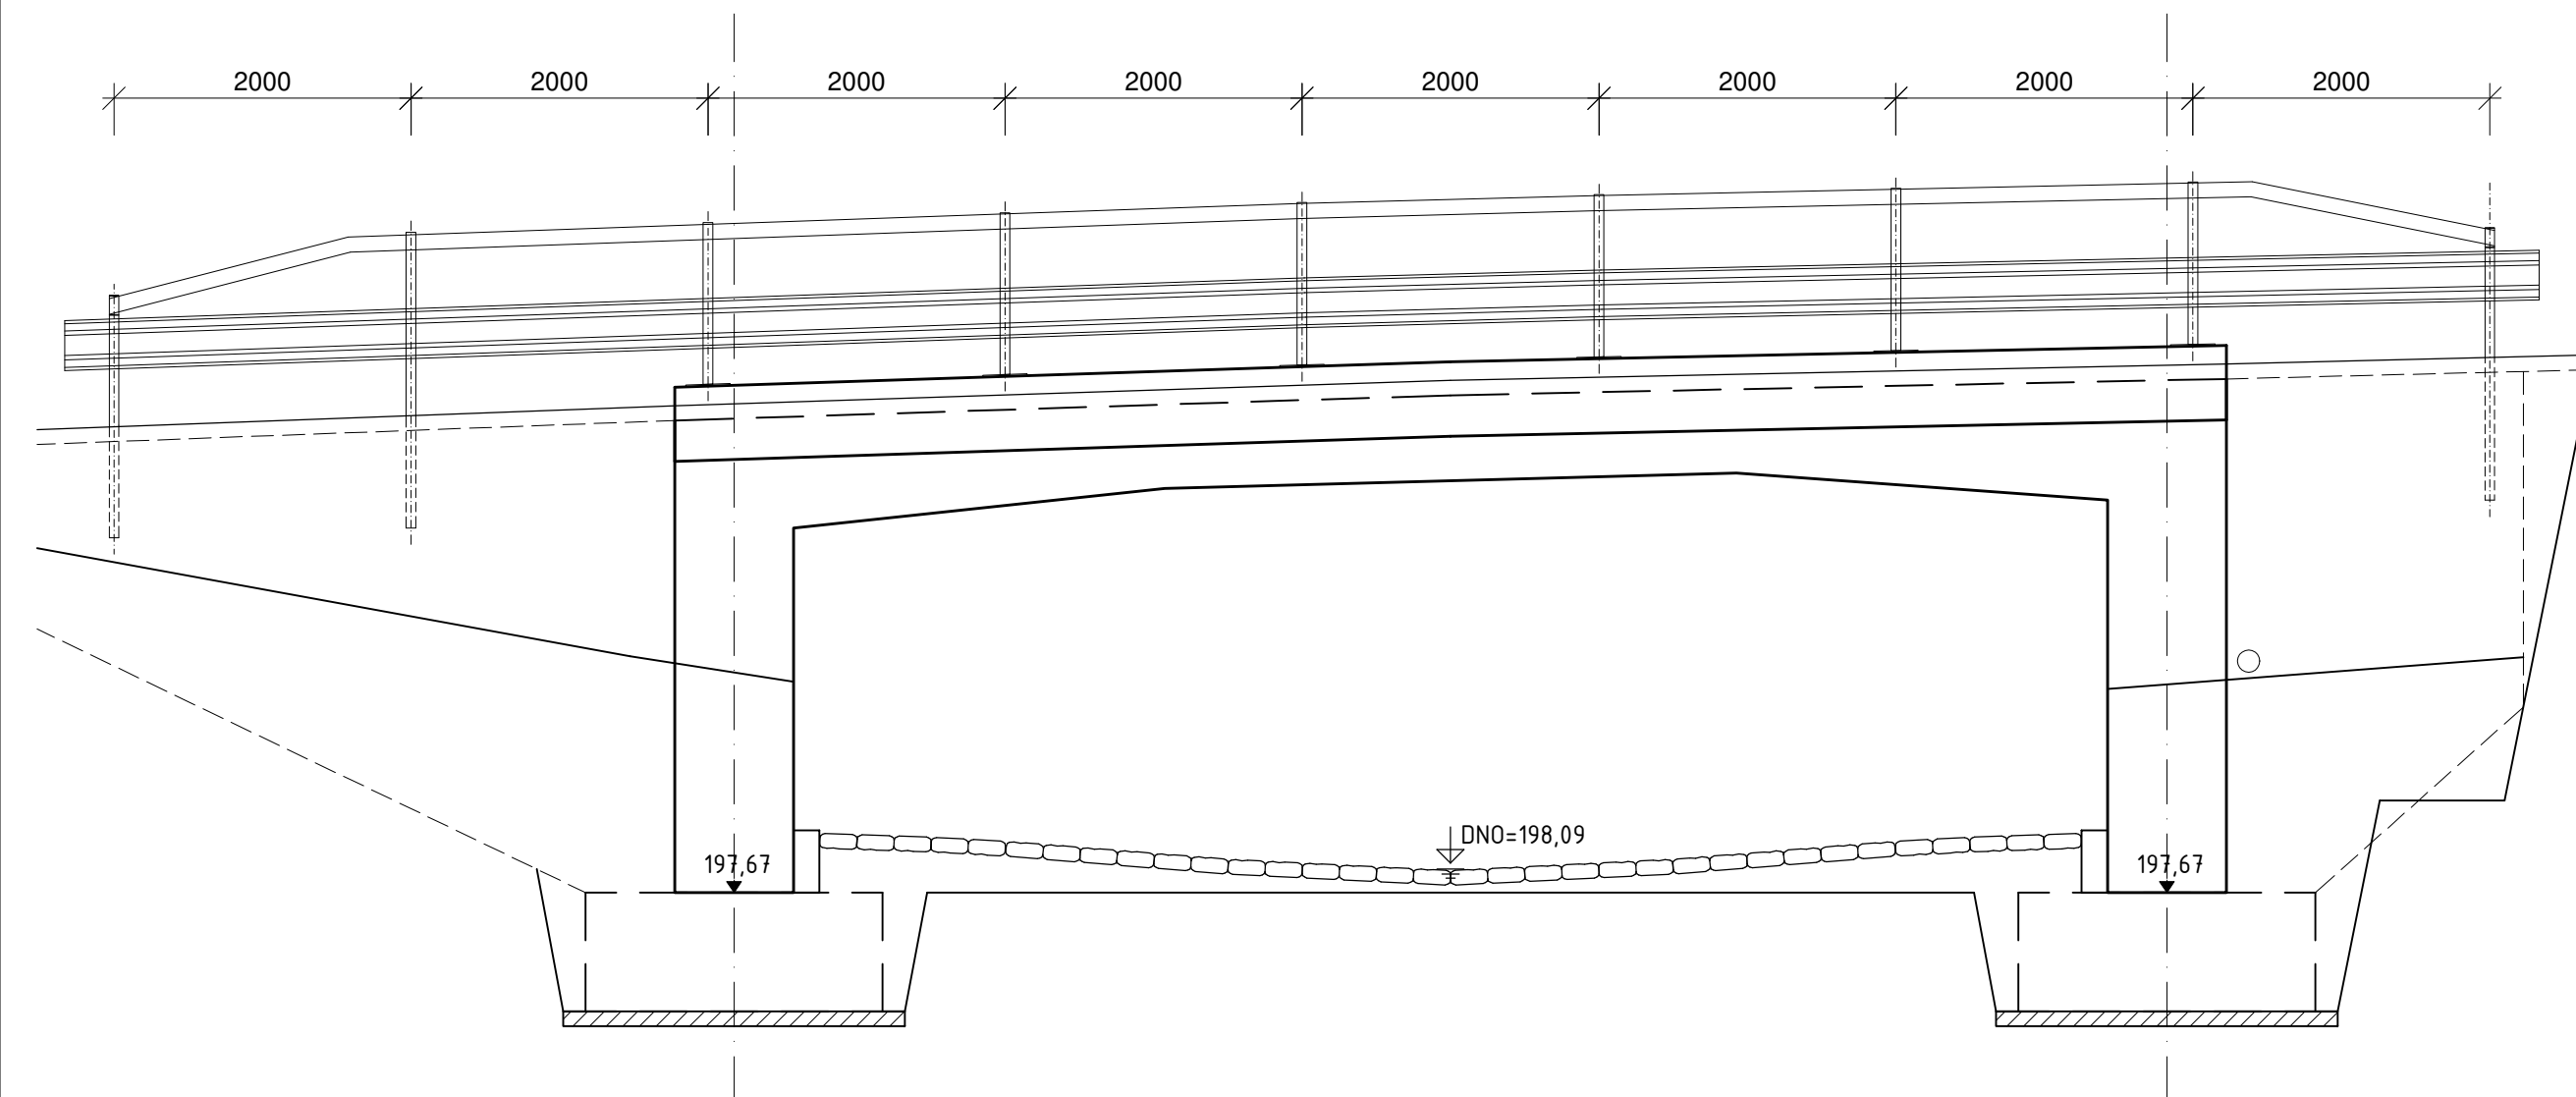

AKCE	III/23933 Hobšovice, most ev.č. 23933-4	SO 201 PDPS
------	--	----------------

<p>OBJEDNATEL STAVBY</p> <div data-bbox="2021 1503 2258 1514">  </div>	<p>Středočeský kraj</p> <p>Zborovská 11, 150 21 Praha 5</p>	<p>Razítko:</p> <p>Ověřil:</p> <p>DATUM: _____</p> <p>PODPIS: _____</p>
---	---	---

S-JTSK				BpV	
<b>PROJEKTOVÁ, INŽENÝRSKÁ A KONZULTAČNÍ ORGANIZACE</b> CERTIFIKÁT ISO 9001				DČ CZ60193280  <b>VPÚ DECO PRAHA a.s.</b> PODBAŠSKÁ 1014/20, 180 00 PRAHA 6	
PROJEKTANT		VYPRACOVAL		KONTROLA	HIP
ING. D. MELZER		ING. A. KOPŘIVA		ING. L. ZEMEK	ING. L. ZEMEK
PROJEKT <b>III/23933 Hobšovice, most ev.č. 23933-4</b> OBJEKT C. STAVEBNÍ ČÁST <b>S0201 – MOST EV.Č. 23933-4</b>				<b>PROJEKTOVÝ ATELIÉR</b> ČÍSLO ZAKÁZKY 1-0541 DOKUMENTACE PDPS MĚŘÍTKO 1:50 DATUM 06/2018 POČET FORMÁTŮ 5 A4	
OBSAH PŘÍLOHY <b>POHLEDY NA MOST – SVOIDIDLA A ZÁBRADLÍ</b>				ČÍSLO KOPIE ČÁST ČÍSLO PŘÍLOHY <div style="display: flex; justify-content: space-around; align-items: center;"> <div style="border: 1px solid black; padding: 10px; width: 150px; height: 100px; margin: 0 auto;">B.1</div> <div style="border: 1px solid black; padding: 10px; width: 150px; height: 100px; margin: 0 auto;">09</div> </div>	
DOKUMENTACI JE UŽÍVAT POUZE VE SMYSLU PŘÍSLUŠNÉ SMLOUVY O DÍLO. VÝKRES, ČI JEHO ČÁST, MŮŽE BYT KOPÍROVÁN NEBO JINOU ZPŮSOBEM ROZŠÍŘOVÁN POUZE PO PŘEDCHOZÍM SOUHLASÍ VPÚ DECO PRAHA, a.s.					