II/605 a II/2365 BEROUN - REKONSTRUKCE SILNIC

G.6 DENDROLOGICKÝ PRŮZKUM

SITUACE - km 0.0-1.2 M 1:1000

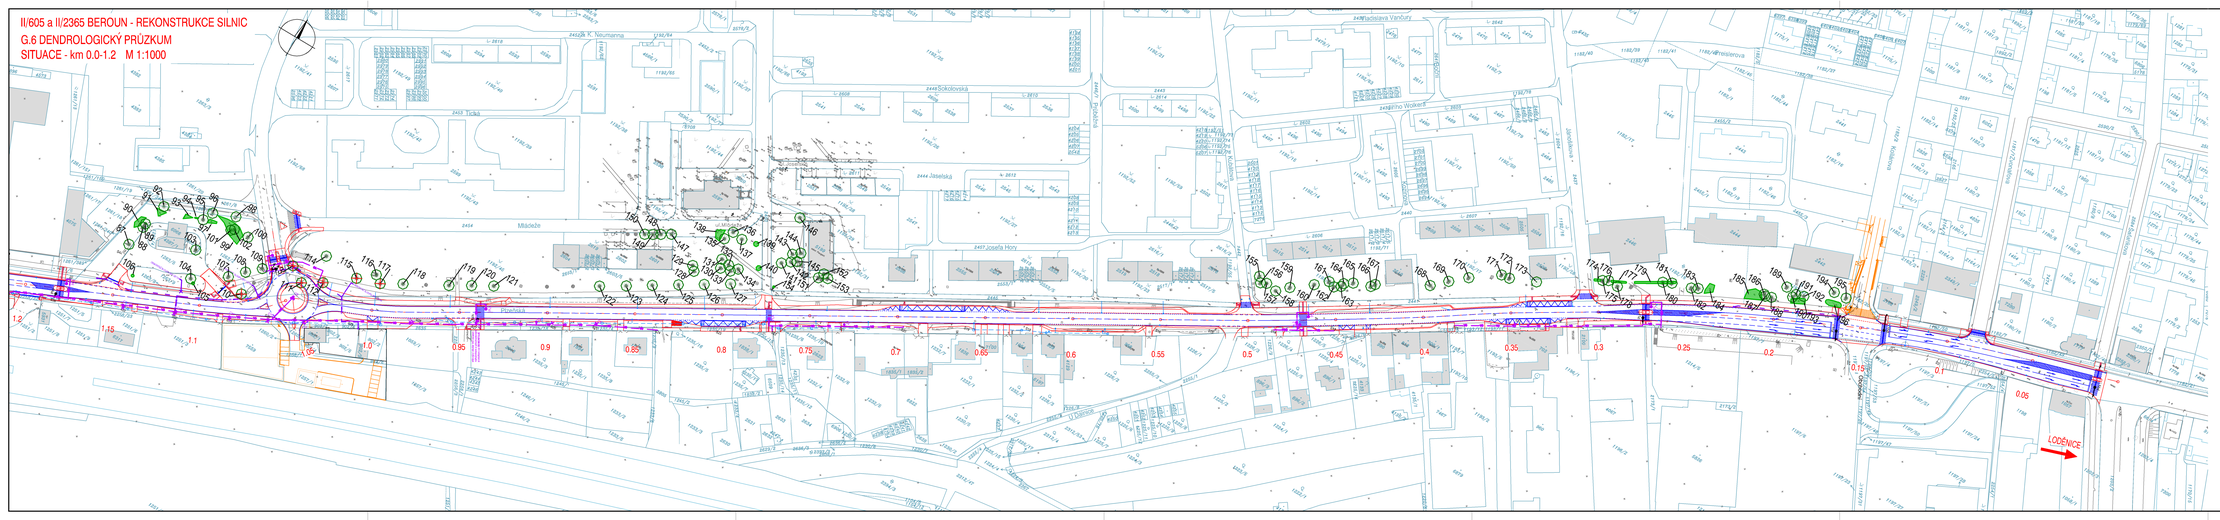

LEGENDA:

- Strom navržený k pokácení
- Strom navržený k ponechání
- Souvislý porost navržený k ponechání

AKCE:

II/605 a III/2365 Beroun - Rekonstrukce silnic

ZADAVATEL:

Středočeský kraj

STŘEDOČESKÝ KRAJ
Zborovská 11
150 21 Praha 5
Česká Republika

JTSK Bpv

ZHOTOVITEL:

NOVÁK & PARTNER INŽENÝRSKÁ PROJEKTOVÁ KANCELÁŘ

120 00 Praha 2, Perucká 5
tel: 221 592 050
fax: 221 592 070
info@novak-partner.cz

vypracoval	Ing. Jiří Bednář		investor	STŘEDOČESKÝ KRAJ
zodp. projektant	Ing. Jiří Bednář		zak. číslo	08-NO-01-004
hlavní inženýr	Ing. Martin Málek		datum	05/2016
tech. kontrola	Ing. Jan Vorel		stupeň	DUR,DSP
obsah:	G.6 DENDROLOGICKÝ PRŮZKUM		měřítko	1:1000
			č.přílohy:	pare :
přiloha:	SITUACE - km 0.0-1.2	2		