


POHLED JIHOVÝCHODNÍ

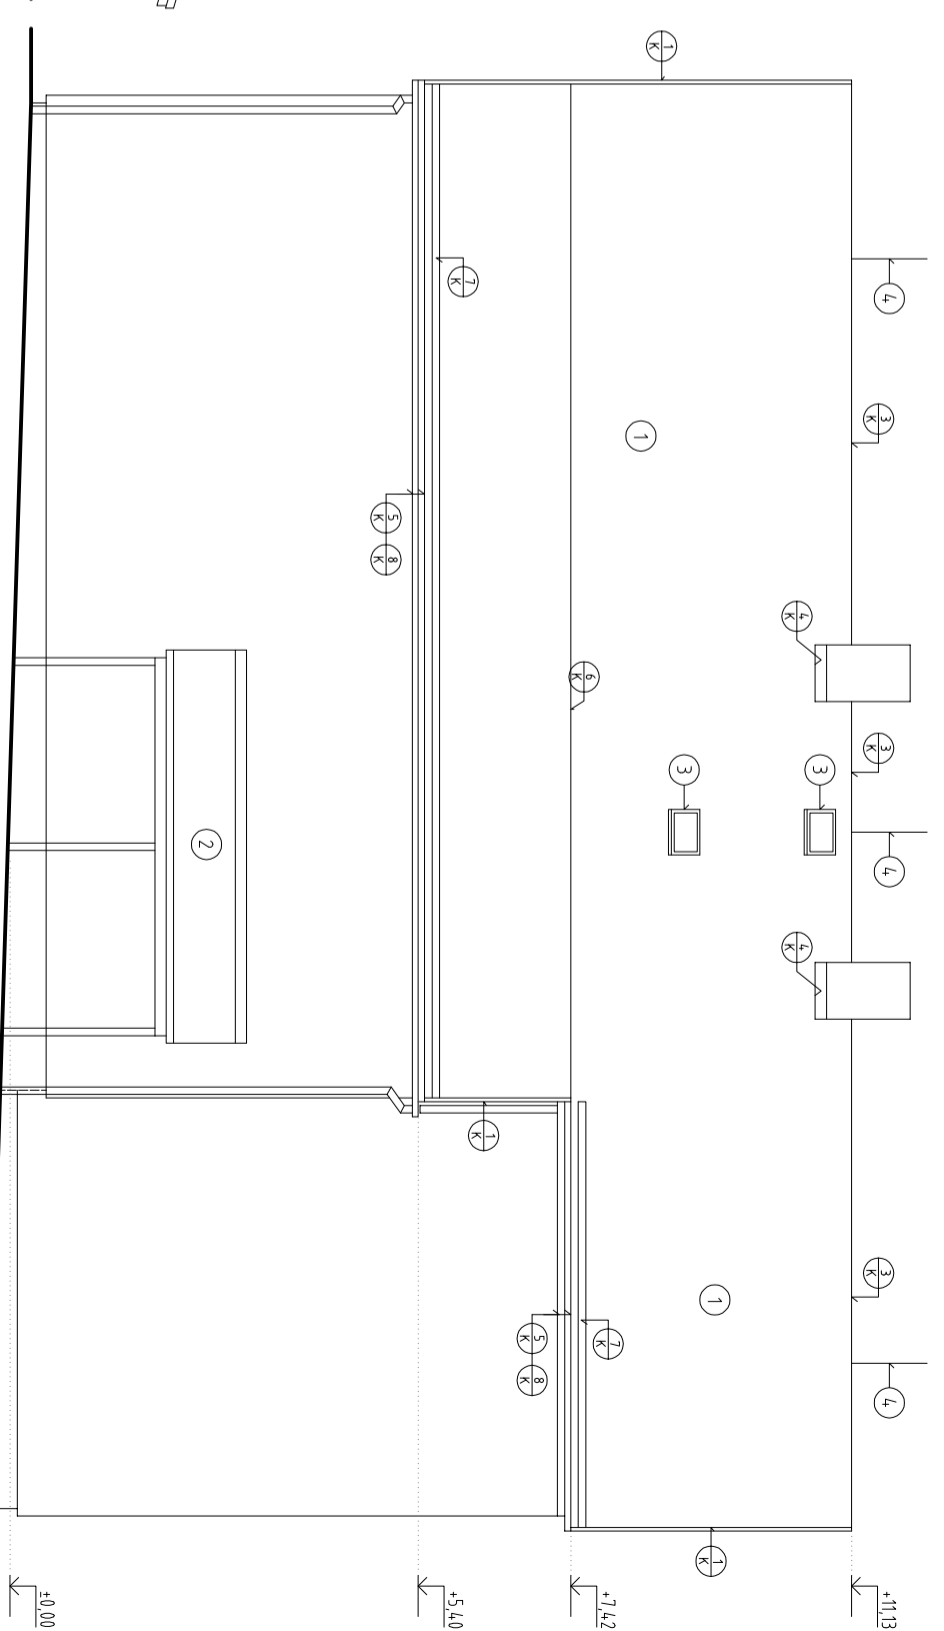

POHLED SEVEROVÝCHODNÍ

- LEGENDA**
- 1 STŘEŠNÍ KRYTINA - velkoformátová profilovaná plechová střešní krytina imitující vzhled střešních tašek - plocha střechy: 290,5 m²
 - 2 STÁVAJÍCÍ STŘEKRYTINA PŘÍSTŘEŠKU - asfalt-lepenka s posypem
 - 3 STŘEŠNÍ VÝLEZ 60x60 cm
 - 4 JÍMACÍ TYČ HROMOSVODU

KLEMPÍRSKÉ PRVKY

SYSTÉMOVÉ DOPLNKOVÉ OPLECHOVÁNÍ - barva dle odstínu střešní krytiny

K/1	ZÁVĚTRNÁ LIŠTA	RŠ 312	M	36,8
K/2	OPLECHOVÁNÍ ÚZLABÍ	RŠ 625	M	6,0
K/3	HREBEN vč.perforované větrací lišty	RŠ 312	M	19,3
K/4	OPLECHOVÁNÍ KOMÍNU	RŠ 300	M	6,9
K/5	OKAPOVÁ LIŠTA	RŠ 250	M	34,3
K/6	PŘECHODOVÝ PLECH S TĚSNĚNÍM	RŠ 300	M	13,6
K/7	SNĚHOVÝ ZACHYTÁVAČ		M	34,3
K/8	STÁVAJÍCÍ PODSTŘEŠNÍ ŽLAB		M	26,9
K/9	NOVÝ PODSTŘEŠNÍ ŽLAB	RŠ 330	M	7,5

ZODP. PROJEKTANT	VYPRACOVAL	KRESLIL		
Ing.David Dvořák	Ing.David Dvořák			
STAVEBNÍ ÚŘAD	ŠLUKNOV	KRAJ	ÚSTECKÝ	
INVESTOR :	Dětský domov,Praktická škola,Základní škola a Mateřská škola p.o. Palackého třída 515 288 02 NYMBURK			
NÁZEV ZAKÁZKY	OPRAVA STŘECHY OBJEKTU č.p.11 na p.č.k. 12, k.ú. Staré Hrabčeví			
NÁZEV VÝKRESU	ARCHTEKTONICKO-STAVEBNÍ ŘEŠENÍ		MĚŘÍTKO	ČÍSLO VÝKRESU
POHLEDY II.			1:100	D.1.1.b.3.
Ing.David Dvořák inženýrská a projektční kancelář		Tř.9.května 1127/25, Rumburk tel.: 774 419 080, e-mail: dvorakd@email.cz		
FORMÁT	2 x A4			
DATUM	05/2020			
STUPEŇ	PD - DSP			
ČÍSLO ZAKÁZKY	222020			