



OKAŽ 4.1.2019  
SOHLASÍME S ŘEŠENÍM FASÁD

*[Signature]*  
Magistrát města Kladna  
Architekt města

**Magistrát města Kladna**  
oddělení architektury,  
územního plánování a rozvoje města  
nám. Starosty Pavla 44, 272 52 Kladno

- (a) STÁVAJÍCÍ DŘEVĚNÁ OKNA, ZIMNÍ ZAHRADA, VSTUPNÍ DVEŘE, BALKONOVÉ DVEŘE S IZOLAČNÍM DVOJSKLEM, OBNOVENÍ NÁSTŘIKU - REPASE
- (b) STÁVAJÍCÍ PLASTOVÁ OKNA BÍLÁ
- (c) KOMPLETNÍ TEPELNĚ IZOLAČNÍ SYSTÉM - EPS F70, TL. 200 MM S PROBARVENOU OMÍTKOU ZRNITOST 2 MM - ODSŤÍN NCS S 0530-Y
- (d) KOMPLETNÍ TEPELNĚ IZOLAČNÍ SYSTÉM - EPS F70, TL. 200 MM S OBKLADEM IMITACÍ KAMENE INCANA ARCADA
- (e) SOKLOVÉ ZDIVO S OBKLADEM IMITACÍ KAMENE INCANA ARCADA
- (f) MARKÝZA Z LEPENÉHO BEZPEČNOSTNÍHO SKLA, VYLOŽENÍ 1,5M
- (g) NOVÉ POSUVNÉ AUTOMATICKÉ DVOUKŘÍDLOVÉ DVEŘE S IZOLAČNÍM DVOJSKLEM



**STÁVAJÍCÍ VÝCHODNÍ POHLED**




ARCHITEKTONICKO-STAVEBNÍ ŘEŠENÍ				
projektant	Ing. Jan Špaček			
ved. projektant	Ing. Jan Špaček			
stavební úřad	KLADNO			
stavba	MODERNIZACE OBVODOVÉHO PLÁŠTĚ HLAVNÍ BUDOVY			
výkres	POHLED VÝCHODNÍ, SEVERNÍ			
datum	12/2018	stupeň	DSP	měřítko
				1:100
			form A4	2
				1






- (a) STÁVAJÍCÍ DŘEVĚNÁ OKNA, ZIMNÍ ZAHRADA, VSTUPNÍ DVEŘE, BALKONOVÉ DVEŘE S IZOLAČNÍM DVOJSKLEM, OBNOVENÍ NÁSTŘIKU - REPASE
- (b) STÁVAJÍCÍ PLASTOVÁ OKNA BÍLÁ
- (c) KOMPLETNÍ TEPELNĚ IZOLAČNÍ SYSTÉM - EPS F70, TL. 200 MM S PROBARVENOU OMÍTKOU ZRNITOST 2 MM - ODSŤÍN NCS S 0530-Y
- (d) KOMPLETNÍ TEPELNĚ IZOLAČNÍ SYSTÉM - EPS F70, TL. 200 MM S OBKLADEM IMITACÍ KAMENE INCANA ARCADA
- (e) SOKLOVÉ ZDIVO S OBKLADEM IMITACÍ KAMENE INCANA ARCADA
- (f) MARKÝZA Z LEPENÉHO BEZPEČNOSTNÍHO SKLA, VYLOŽENÍ 1,5M
- (g) NOVÉ POSUVNÉ AUTOMATICKÉ DVOUKŘÍDLOVÉ DVEŘE S IZOLAČNÍM DVOJSKLEM

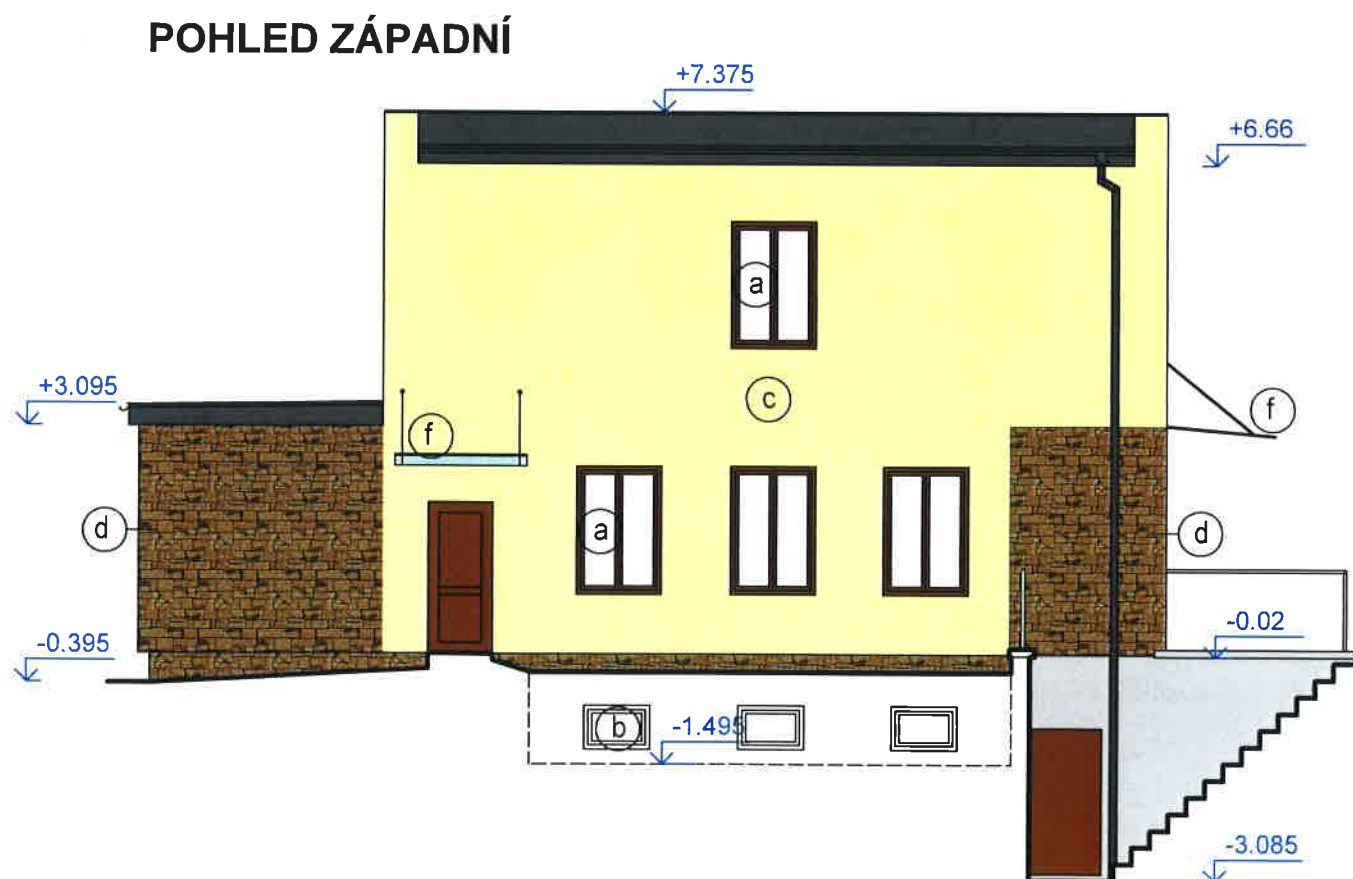

### STÁVAJÍCÍ SEVEROVÝCHODNÍ POHLED



*Ing. Jan Špaček*  
 Magistrát města Kladna  
 oddělení architektury,  
 územního plánování a rozvoje města  
 nám. Starosty Pavla 44, 272 52 Kladno

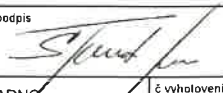ARCHITEKTONICKO-STAVEBNÍ ŘEŠENÍ				
projektant	Soukromá projekční kancelář			
ING. JAN ŠPAČEK Lesní 26/2085 370 06 Č. Budějovice IČ : 18286526	ved. projektant	Ing. Jan Špaček		podpis 
stavební úřad  KLADNO	invest.	DĚTSKÉ CENTRUM Kladno, příspěvková organizace BRJANSKÁ 3079, 272 04 Kladno		č. vyhotovení
stavba	MODERNIZACE OBVODOVÉHO PLÁŠTĚ HLAVNÍ BUDOVY			
výkres	POHLED ZÁPADNÍ, JIŽNÍ			
datum  12/2018	stupeň  DSP	měřítko  1:100	form. A4  2	č. výkresu  <