


PŘEHLEDNÝ VÝKRES NOVÝ STAV - ŘEZ O1
M 1 : 50

- ASFALT. KOBEREC MASTIXOVÝ	SMA 11 S	40 mm
- SPOJOVACÍ POSTŘÍK EMULZNÍ	PS-E	0,3 kg/m2
- ASFALTOVÝ BETON PRO LOŽNÍ VRSTVY	ACL 16 S	70 mm
- SPOJOVACÍ POSTŘÍK EMULZNÍ	PS-E	0,3 kg/m2
- ASFALTOVÝ BETON PRO OBRUSNÉ VRSTVY	ACO 16 S	60 mm
- 1x NAT. ASF. PÁSY + PEČETÍČÍ VRSTVA	NAIP	5 mm
- CELKEM		175 mm

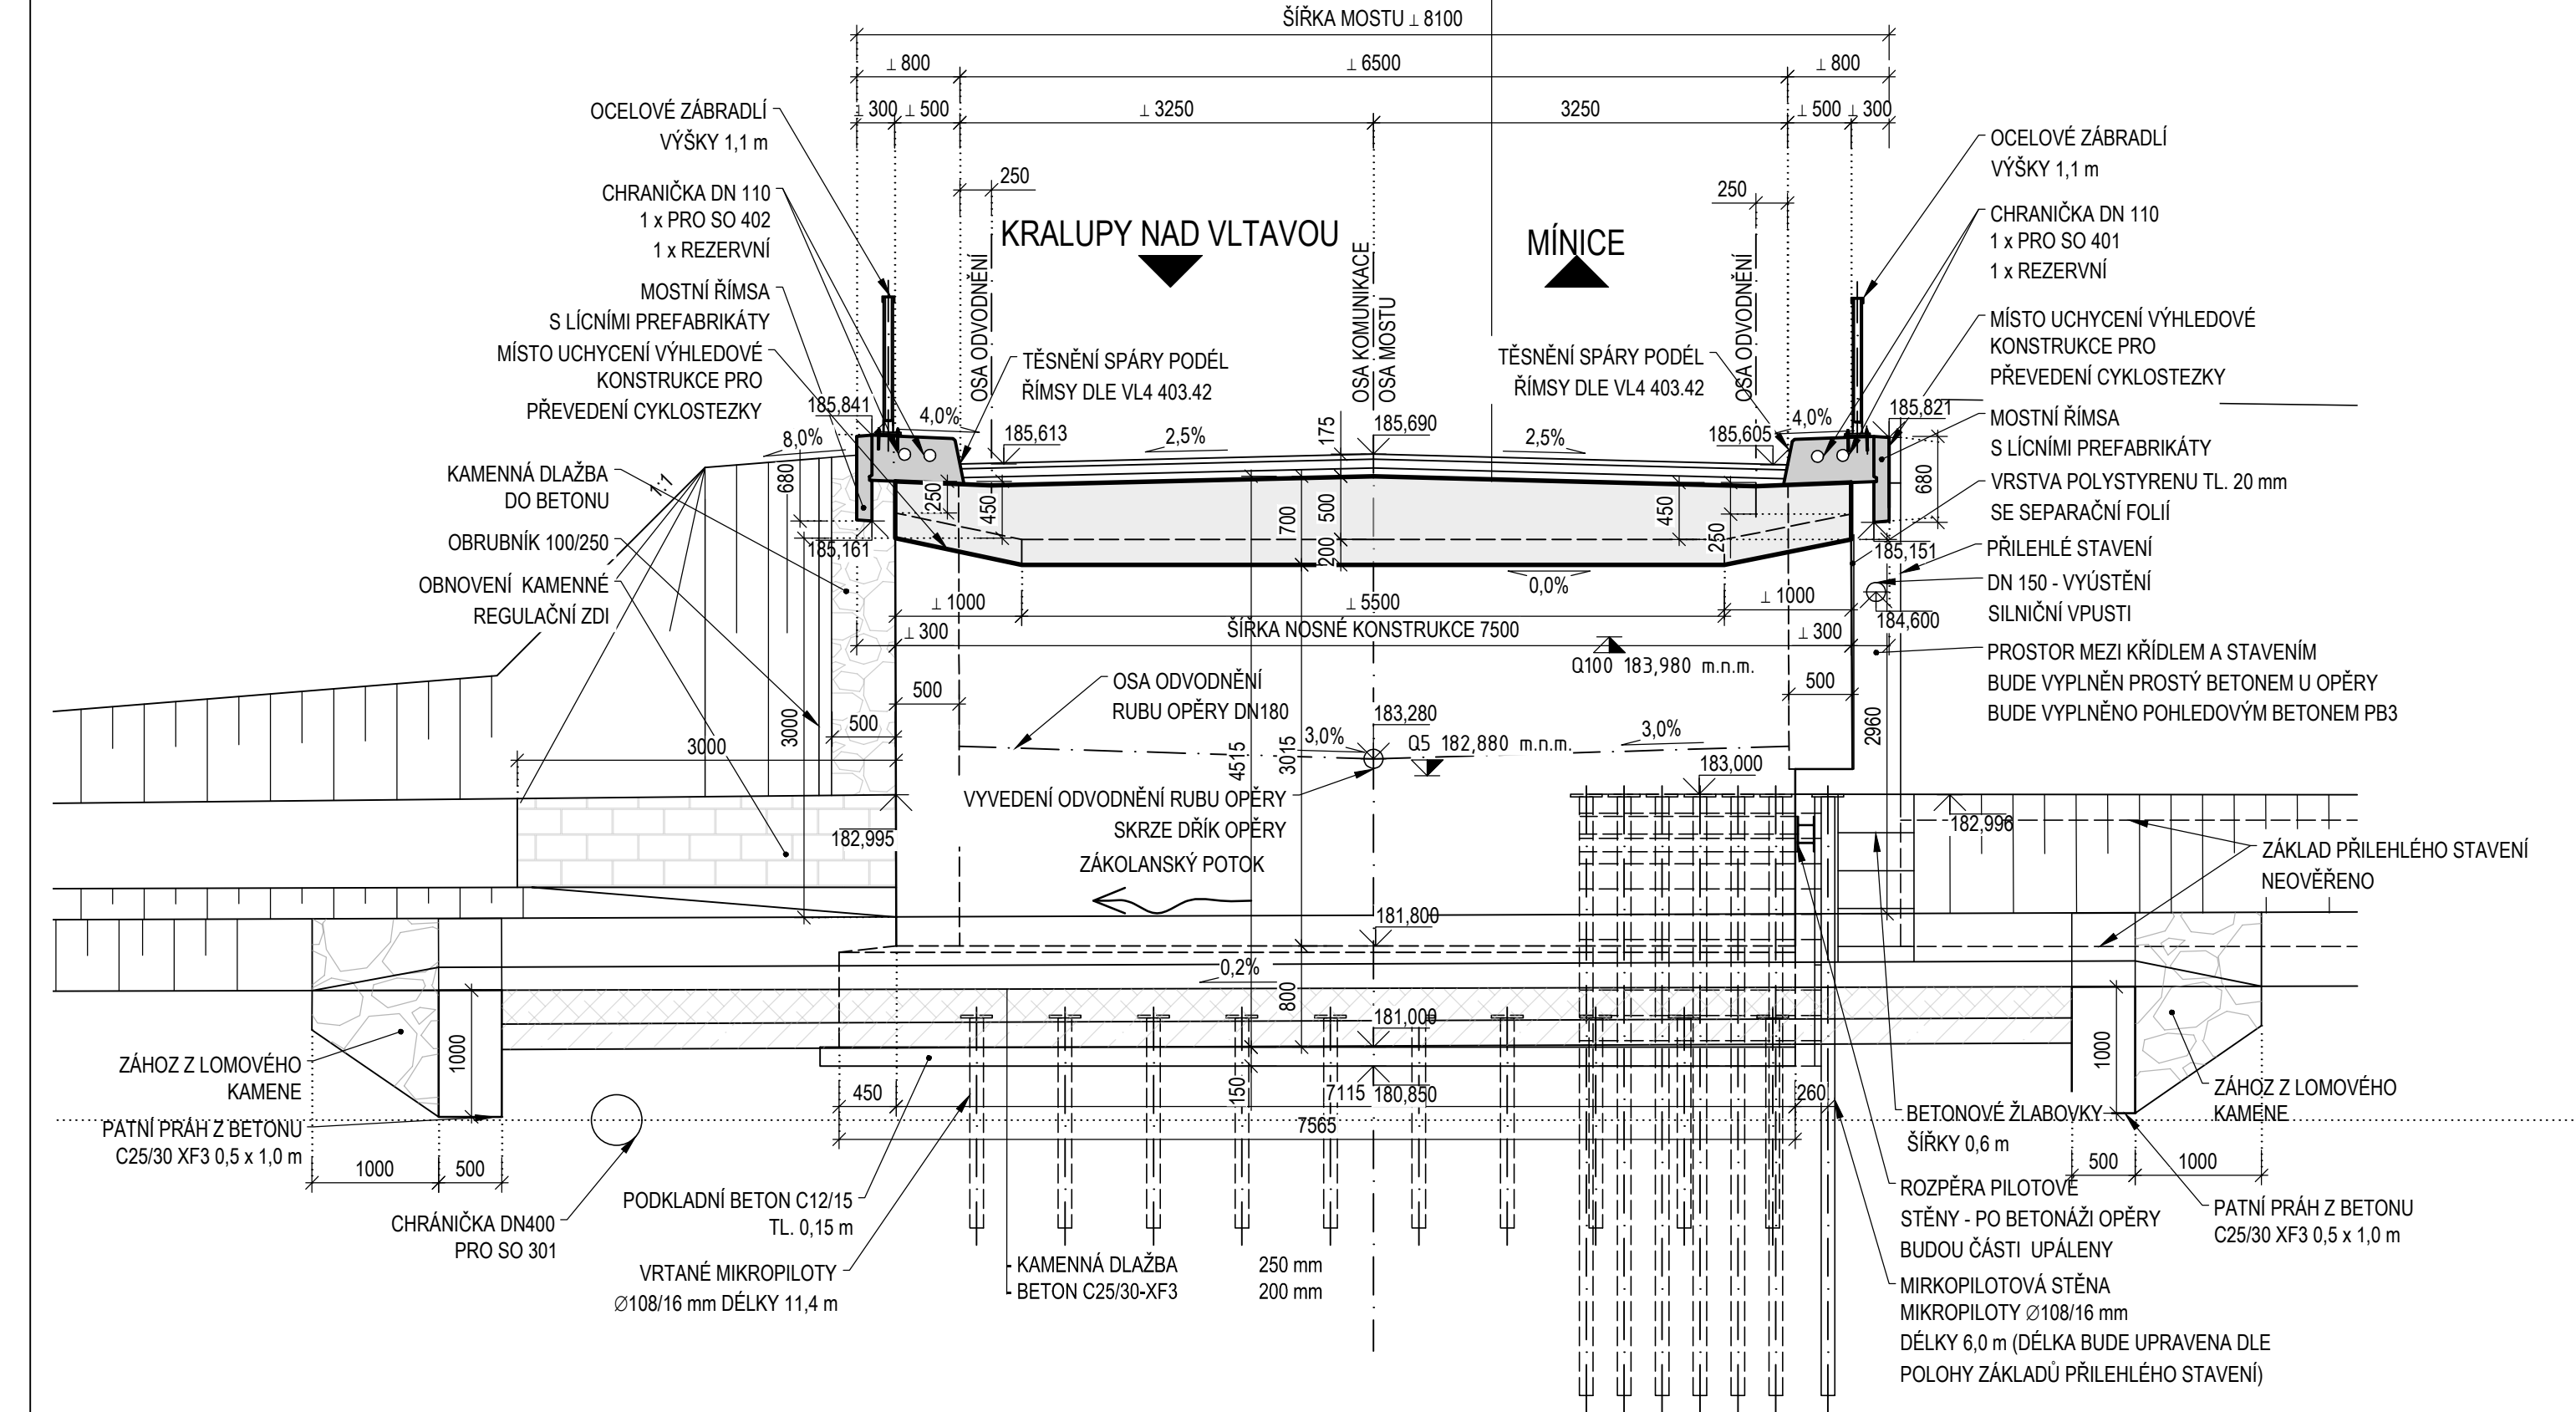

SPECIFIKACE BETONU:

DLE ČSN EN 206+A1 A ČSN P 73 2404

ŘÍMSY	C30/37-XF4;XD3;XC4-CI 0,20 - Dmax 16 - S5
RÁMOVÁ PŘIČLE - NOSNÁ KONSTURKCE	C30/37-XF2;XD1;XC2-CI 0,20 - Dmax 22 - S4
KŘÍDLA A RÁMOVÉ STOJKY	C30/37-XF3;XD1;XC2-CI 0,20 - Dmax 22 - S4
ZÁKLADOVÝ PAS	C25/30-XF3;XC2;XA1-CI 0,20 - Dmax 22 - S4
PODKLADNÍ BETON	C12/15-X0-CI 0,20 - Dmax 22 - S4
MIKROPILOTY	CEM I 42,5R-c:v=2,2-1(RESP. 2,3-1); E=2,9 GPa
BETON POD DLAŽBY	C25/30-XF3-CI 0,20 - Dmax 22 - S4

POZNÁMKY:

- ROZMĚRY SKRYTÝCH KONSTRUKCÍ JSOU PŘEDPOKLÁDANÉ A NEMUSÍ SOUHLASIT SE SKUTEČNOSTÍ
- ZKOSENÍ VŠECH HRAN BETONOVÝCH MONOLITYCKÝCH KONSTRUKCÍ 15/15 mm
- VEŠKERÉ DETAILS BUDOU PROVEDENY DLE VZOROVÝCH LISTŮ STAVEB POZEMNÍCH KOMUNIKACÍ MDČR (VL 4 05/2015) (DETAILY 101.02; 306.01; 402.03; 402.21; 402.22; 403.42)
- VYÚSTĚNÍ DN800 ZNÁZORNĚNÉ POUE ORIENTAČNĚ, BUDE OPRÁVENO DLE SKUTEČNOSTI
- VÝŠKOVÝ SYSTÉM: Bpv

REVIZE:	PŘEDMĚT ZMĚNY:	VYPRACOVAL:	DATUM:
1			
2			
3			

OBJEDNATEL:

STŘEDOČESKÝ KRAJ

ZBOROVSKÁ 11

PRAHA 5

150 21

Středočeský kraj

GENERÁLNÍ PROJEKTANT:

AF

www.afconsult.com

MAGISTRŮ 1275/13

140 00 PRAHA 4

tel.: +420 277 005 526

fax.: +420 224 922 072

www.af-cityplan.cz

AF-CITYPLAN s.r.o.

II/101 Kralupy n. Vltavou, rekonstrukce mostu ev. č. 101-054

NÁZEV PROJEKTU:

STAVEBNÍ ČÁST

ČÁST / NÁZEV DOKUMENTU:

SO 201 Most ev. č. 101-054


STAVEBNÍ OBJEKT:

PŘEHLEDNÝ VÝKRES NOVÝ STAV - ŘEZ O1

PŘÍLOHA:

HLAVNÍ INŽENÝR PROJEKTU:

ING. I. BÁLIK




Č. ZAKÁZKY:

14-9-170

KOPIE Č.:

ZODPOVĚDNÝ PROJEKTANT:

ING. I. BÁLIK




STUPEŇ:

PDPS

VYPRACOVAL:

ING. O. JANOTA




ČÁST:

C.1

KONTROLA:

ING. I. BÁLIK



PŘÍLOHA Č.:

6

MĚŘÍTKO:

1:50

POČET A4:

3

REVIZE:

...

DATUM:

02/2018