



EVROPSKÁ UNIE
Evropský fond pro regionální rozvoj
Integrovaný regionální operační program



MINISTERSTVO
PRO MÍSTNÍ
ROZVOJ ČR

DODATEK č. 2

ke Smlouvě o dílo

číslo smlouvy objednatele: S-7381/DOP/2018
číslo smlouvy dodavatele: 841/TC/DB/2018/046/DBIA

„Obchvat Králův Dvůr – silnice II. třídy – I. etapa“

Smluvní strany

Objednatel

Středočeský kraj

se sídlem: Zborovská 11, 150 21 Praha 5

IČ: 70891095 DIČ: CZ70891095

zastoupen: Martinem Hermanem, radním pro oblast investic a veřejných zakázek, na
základě usnesení Rady Středočeského kraje č. 041-25/2020/RK ze dne
25.5.2020

bankovní spojení: PPF banka, a.s., číslo účtu:



dále jen „objednatel“

a

Dodavatel

STRABAG a.s.

se sídlem: Kačírkova 982/4, 158 00 Praha 5

IČ: 60838744 DIČ: CZ60838744

zastoupen: Ing. Vladimírem Králem, technickým vedoucím oblasti
Ing. Davidem Müllerem, vedoucím odd. přípravy a kalkulací
zmocněnci na základě plné moci ze dne 6. 1. 2020 viz příloha č. 1

zapsaný v obchodním rejstříku vedeném Městským soudem v Praze v oddíle B, vložka 7634

bankovní spojení: ČSOB a.s., České Budějovice, č.ú.



dále jen „dodavatel“

dále společně jen „smluvní strany“

se rozhodly uzavřít níže uvedeného dne, měsíce a roku tento

DODATEK č. 2 ke Smlouvě o dílo (dále jen „Dodatek č. 2“),



jímž se z důvodu nepodstatné změny závazku mění a doplňuje Smlouva o dílo uzavřená dne 24. 10. 2018, číslo objednatele: S-7381/DOP/2018, číslo dodavatele: 841/TC/DB/2018/046/DBIA ve znění Dodatku č. 1 ze dne 19. 9. 2019 (dále též jen „Smlouva“), a to tak, jak je dále v Dodatku č. 2 a jeho přílohách uvedeno.

Článek I.

Předmět Dodatku č. 2

1. Vzhledem k níže popsané nepodstatné změně závazku, jež nastala kvůli nečekaným změnám během výstavby, které jsou podrobně zdůvodněné v ZBV č. 3 až 7 a tvoří přílohy č. 2 – 6 tohoto Dodatku č. 2, se zvyšuje cena Díla o 114 648,23 Kč bez DPH, 138 724,36 Kč s DPH oproti Dodatku č. 1 a v souladu s ustanoveními Smlouvy se mění **Článek III. Smlouvy „Cena za dílo“, odstavec 3.1**, a to tak, že se předchozí text nahrazuje novým textem takto

Původní text ve znění Dodatku č. 1:

Cena za dílo dle článku I. Smlouvy je sjednána na základě nabídkové ceny dodavatele dohodou smluvních stran v souladu se zákonem č. 526/1990 Sb., o cenách, ve znění pozdějších předpisů, v celkové výši 39.238.350,78 Kč bez DPH, a to jako cena nejvýše přípustná ve vztahu k Oceněnému výkazu výměr, který tvoří přílohu č. 8 této smlouvy.

K této ceně za dílo bude dodavatelem účtována v souladu se zákonem č. 235/2004 Sb., o dani z přidané hodnoty, ve znění pozdějších předpisů (dále také „zákon o DPH“), DPH ve výši 8.203.971,17 Kč.

Celková cena za dílo včetně DPH činí 47.270.500,51 Kč.

Nový text:

Cena za dílo dle článku I. Smlouvy je sjednána na základě nabídkové ceny dodavatele dohodou smluvních stran v souladu se zákonem č. 526/1990 Sb., o cenách, ve znění pozdějších předpisů, v celkové výši 39.181.177,57 Kč bez DPH, a to jako cena nejvýše přípustná ve vztahu k Oceněnému výkazu výměr, který tvoří přílohu č. 8 této smlouvy.

K této ceně za dílo bude dodavatelem účtována v souladu se zákonem č. 235/2004 Sb., o dani z přidané hodnoty, ve znění pozdějších předpisů (dále také „zákon o DPH“), DPH ve výši 8.228.047,29 Kč.

Celková cena za dílo včetně DPH činí 47.409.224,86 Kč.

Rekapitulace ceny:

Cena za dílo dle Smlouvy o dílo bez DPH: 39 238 350,78 Kč



Cena za dílo dle Smlouvy o dílo včetně DPH 21 %: 47 478 404,44 Kč

Cena za dílo dle Dodatku č. 1 bez DPH: 39 066 529,34 Kč

Cena za dílo dle Dodatku č. 1 včetně DPH 21 %: 47 270 500,51 Kč

Cena za dílo dle Dodatku č. 2 bez DPH: 39 181 177,57 Kč

Cena za dílo dle Dodatku č. 2 včetně DPH 21 %: 47 409 224,86 Kč

Součet změn kladných a změn záporných činí - 0,15 % původní hodnoty závazku, tedy nepřesahuje povolený limit 30 % dle §222 odst. 6 Zákona č. 134/2006 Sb. o zadávání veřejných zakázek.

2. Ke změně závazku dochází z důvodů:
 - a. Změny povrchu chodníku, kdy dochází ke sjednocení povrchu s cyklostezkou a odstranění dělicího obrubníku. Díky tomu mohou být zkráceny přechody a stavba bude navazovat na již stojící nebo plánované navazující cyklostezky.
 - b. Prodloužení veřejného osvětlení (doplnění lampy a prodloužení vedení), doplnění osvětlení přechodu v km 0,890 - 0,910 .
 - c. Doplnění vodorovného značení v plastu, jež nahradí jednosložkovou reflexní barvu a má vyšší životnost SO 101 a SO 104.
 - d. Úprava křížení se stávající ulicí Fučíkova, kdy v současné době vzniká nepřehledná situace a je tak nutné zaslepit stávající komunikaci.
3. Změna závazku popsaná v Dodatku č. 2 je v souladu s ustanovením § 222 odst. 5 a 6 zákona č. 134/2016 Sb., o zadávání veřejných zakázek a byla předložena v souladu se Směrnicí ředitele Krajské správy a údržby silnic Středočeského kraje upřesňující provádění změn závazků dle zákona č. 134/2016 Sb., o zadávání veřejných zakázek. V souladu s touto Směrnicí (§ 5 odst. 1) se jedná o nepodstatnou Změnu zařazenou do Skupiny 2 – Záměna položek dle § 9 Směrnice, Změny zařazené do Skupiny 4 - Změny nezbytné k dokončení dle § 11 Směrnice a Změny zařazené do Skupiny 5 – Změny de minimis dle § 12 Směrnice.
4. Ostatní ustanovení Smlouvy nedotčená změnou zůstávají nezměněna.

Článek II.

Závěrečná ustanovení

1. Tento Dodatek č. 2 ke Smlouvě nabývá platnosti dnem jeho podpisu oběma smluvními stranami a účinnosti dnem jeho uveřejnění v Registru smluv, které provede objednatel neprodleně, nejpozději do 30 dnů od jeho podpisu.
2. Tento Dodatek č. 2 je vyhotoven v 5 stejnopisech, z nichž objednatel obdrží 3 stejnopisy



EVROPSKÁ UNIE
Evropský fond pro regionální rozvoj
Integrovaný regionální operační program



MINISTERSTVO
PRO MÍSTNÍ
ROZVOJ ČR

a dodavatel 2 stejnopisy.

3. Uzavření tohoto Dodatku č. 2 bylo schváleno usnesením rady kraje č. 041-25/2020/RK ze dne 25.5.2020

4. Nedílnou součástí tohoto Dodatku č. 2 tvoří následující přílohy:

- 1) Plná moc k zastupování společnosti STRABAG a.s.
- 2) ZBV č. 3 - SO 104 - Chodník a cyklostezka
- 3) ZBV č. 4 - SO 401 - Veřejné osvětlení
- 4) ZBV č. 5 - SO 101 - Větev A
- 5) ZBV č. 6 - SO 104 - Chodník a cyklostezka
- 6) ZBV č. 7 - SO 101 - Větev A

Přezkouma

V Praze dne:

Dodavatel
STRABAG a.s.

Ing. Vladimír K...
v zast. dle plné moci ze dne 6. 1. 2020

David Müller
v zast. dle plné moci ze dne 6. 1. 2020

STRABAG

STRABAG a.s.
Kačírkova 982/4, 158 00 Praha 5
IČ: 60838744
(145)

V Praze dne: 29-05-2020

Objednatel
Středočeský kraj

Martin German
radní pro oblast investic a
veřejných zakázek



PLNÁ MOC

Obchodní firma: **STRABAG a.s., IČ 608 38 744**
 se sídlem: Kačírkova 982/4, Jinonice, 158 00 Praha 5
 registrace: obchodní rejstřík vedený Městským soudem v Praze, oddíl B, vložka 7634
 jejímž jménem jednají: Ing. Ondřej Novák, předseda představenstva
 Ing. Jiří Dynka, člen představenstva

z m o c ň u j e

své zaměstnance

Ing. Vladimír KRÁL, narozený [redacted] **technický vedoucí oblasti**

Eva KLUFOVÁ, narozená [redacted] **ekonomický vedoucí oblasti**

David MÜLLER, narozený [redacted] **vedoucí odd. přípravy a kalkulací**

k zastupování obchodní firmy z titulu výkonu své funkce

- ve všech úkonech při zadávání veřejných zakázek s předpokládanou cenou do 75 mil. Kč (slovy: sedmdesát pět milionů korun českých) bez DPH.

Zmocněnci jsou zejména oprávněni podávat a podepisovat nabídky, podávat námítky proti úkonům zadavatele, podávat návrhy na přezkoumání úkonů zadavatele, uzavírat smlouvy, uplatňovat nároky z uzavřených smluv a potvrzovat plnění.

- Dále jsou zmocněnci na základě této plné moci zmocnění k zastupování obchodní firmy STRABAG a.s. při všech jednáních s obchodními partnery, fyzickými a právnickými osobami a případně s dalšími orgány a organizacemi státní správy, pokud to vyžaduje bezprostředně výkon jejich činnosti včetně projednání a podepisování příslušných smluv a dohod, popř. dalších úkonů v obchodních věcech, pokud hodnota jednotlivého úkonu nepřesáhne 75 mil. Kč (slovy: sedmdesát pět milionů korun českých) bez DPH.

Zmocněnci jednají a podepisují vždy dva společně.

Tato plná moc se uděluje na dobu určitou do 31.12.2020.

V Praze dne **- 6 -01- 2020**

[redacted]
 Ing. Ondřej Novák
 předseda představenstva
 STRABAG a.s.

[redacted]
 Ing. Jiří Dynka
 člen představenstva
 STRABAG a.s.

Zmocnění přijímám:

Ing. Vladimír KRÁL
 technický vedoucí oblasti

jméno, příjmení, funkce, podpis

David MÜLLER
 vedoucí odd. přípravy a kalkulací

jméno, příjmení, funkce, podpis

Krycí list ZBV

Název a evidenční číslo Stavby:

**Obchvat Králův Dvůr – silnice II. třídy – I. Etapa
ev.č. stavby: CZ.06.1.42/0.0/0.0/16_030/0008404**

Název stavebního objektu/provozního souboru (SO/PS):

SO 104 - Chodník a cyklostezka

Číslo SO/PS /

/ číslo Změny SO/PS:

SO 104/1

Číslo ZBV:

3

Objednatel: Středočeský kraj
se sídlem Zborovská 11, 150 21 Praha 5
IČ: 70891095

Zhotovitel: STRABAG a.s.
se sídlem Kačírkova 982/4, 158 00 Praha 5 - Jinonice
IČ: 608 38 744

Rekapitulace ZBV č. 3 dle Skupin 1, 2, 3, 4, 5

část ZBV č.	Cena navrhovaných Změn záporných	Cena navrhovaných Změn kladných	Cena navrhovaných Změn záporných a Změn kladných celkem
3.1	0,00	0,00	0,00

část ZBV č.	Cena navrhovaných Změn záporných	Cena navrhovaných Změn kladných	Cena navrhovaných Změn záporných a Změn kladných celkem
3.2	-1 088 654,14	826 417,54	-262 236,60

část ZBV č.	Cena navrhovaných Změn záporných	Cena navrhovaných Změn kladných	Cena navrhovaných Změn záporných a Změn kladných celkem
3.3	0,00	0,00	0,00

část ZBV č.	Cena navrhovaných Změn záporných	Cena navrhovaných Změn kladných	Cena navrhovaných Změn záporných a Změn kladných celkem
3.4	0,00	0,00	0,00

část ZBV č.	Cena navrhovaných Změn záporných	Cena navrhovaných Změn kladných	Cena navrhovaných Změn záporných a Změn kladných celkem
3.5	0,00	0,00	0,00

Suma ZBV č.	Cena navrhovaných Změn záporných	Cena navrhovaných Změn kladných	Cena navrhovaných Změn záporných a Změn kladných celkem
3	-1 088 654,14	826 417,54	-262 236,60

Části ZBV se číslují číslem ZBV, za kterým je tečka a index udávající číslo Skupiny.
Stejný systém číslování se používá pro jednotlivé Evidenční nebo Změnové listy
a pro Rozpis ocenění změn položek.

ZBV - krycí list

Číslo paré:

5

Změnový list

Název a evidenční číslo Stavby:

Obchvat Králův Dvůr – silnice II. třídy – I. Etapa

ev. č. stavby:

Název stavebního objektu/provozního souboru (SO/PS):

SO 104 - Chodník a cyklostezka

Číslo SO/PS /

/ číslo Změny SO/PS:

SO 104/1

Číslo ZBV:

3

Strany smlouvy o dílo č. S-7381/DOP/2018 (841/TC/DB/2018/046/DBIA) na realizaci uvedené Stavby uzavřené dne 24. 10. 2018 (dále jen Smlouva):

Objednatel: Středočeský kraj se sídlem Zborovská 11, 150 21 Praha 5, Smíchov

Zhotovitel: STRABAG a.s., se sídlem Kačírkova 982/4, 158 00 Praha 5 - Jinonice

Přílohy Změnového listu:

1. Krycí list	1	počet listů
2. Změnový list	1	počet listů
3. Zápis o projednání ocenění soupisu prací	1	počet listů
4. Rozpis ocenění Změn položek	1	počet listů
5. Přehled zařazení změn do skupin	1	počet listů
6. Přehled dalších dokladů	1	počet listů
Další doklady	4	počet listů

Paré č.

Příjemce

1	Objednatel
2	Zhotovitel
3	Projektant
4	Stavební dozor
5	RDK

Iniciátor změny: zhotovitel

Popis a zdůvodnění Změny:

Název změny: Záměna skladby chodníku

Na základě schválené a odsouhlasené realizační dokumentace stavby bude provedena záměna povrchu chodníku ze zámkové dlažby na povrch z asfaltobetonu, zároveň bude vypuštěn dělicí ohrubník mezi cyklostezkou a chodníkem.

Uvedená změna zvýší bezpečnost provozu z důvodu zkrácení délky přechodů přes novostavbu silnice II. třídy a vybudování společné stezky pro chodce a cyklisty místo oddělené cyklostezky a chodníku dále navazuje na již vybudované či plánované stezky se společným provozem před a za stavbou. V neposlední řadě dochází ke snížení nákladů na vybudování díla.

Zástupce Objednatel KSÚS vydal souhlasné stanovisko se změnou povrchu SO 104 cyklostezky a chodníku na jednotný asfaltobetonový povrch (viz doklad č. 9).

Jedná se o Změnu nepodstatnou, která je tak podle § 5, odst. 1, písm.b), resp. podle § 9 Směrnice R-SM-36 Krajské správy a údržby silnic Středočeského kraje (účinnost od 29.5.2017) upřesňující provádění změn závazků dle zákona č. 134/2016 Sb., o zadávání veřejných zakázek zařazena do Skupiny 2. Zároveň se jedná o práce, které nemění celkovou povahu veřejné zakázky. Z hlediska Zákona o zadávání veřejných zakázek č. 134/2016 Sb. Změna nepředstavuje vznik podstatné změny závazku.

Údaje v Kč bez DPH:

Cena navrhovaných Změn záporných	Cena navrhovaných Změn kladných	Cena navrhovaných Změn záporných a Změn kladných celkem	Součet absolutních hodnot Změn kladných a Změn záporných
-1 088 654,14	826 417,54	-262 236,60	1 915 071,68

Podpis vyjadřuje souhlas se Změnou:

Zhotovitel (stavbyvedoucí)	jméno	Ing. Vlastimil Ptáček	datum	3.9.2019	podpis
Projektant (autorský dozor)	jméno	Ing. Martin Dejdar	datum	3.9.2019	podpis
Stavební dozor	jméno	Ing. František Hlinovský	datum		podpis
Supervize (Regionální dotační kancelář)	jméno	Ing. Václav Chytil	datum		podpis
Zástupce Objednatel:	jméno	Mgr. Zdeněk Dvořák, MPA	datum		podpis

Objednatel a Zhotovitel se dohodli, že u tohoto SO/PS, který je součástí uvedené Stavby, budou provedeny Změny, jež jsou pro Zhotovitele zdůvodněny, dokladovány a oceněny v dokumentaci této Změny. Smluvní strany shodně prohlašují, že Změny dle tohoto Změnového listu nejsou zlepšením dle čl. 13.2 Smluvních podmínek. Tento Změnový list představuje dodatek Smlouvy. Smlouva se mění v rozsahu upraveném v tomto Změnovém listu. V ostatním zůstávají práva a povinnosti Objednatel a Zhotovitele sjednané ve Smlouvě nedotčeny. Na důkaz toho připojují příslušné osoby oprávněné jednat jménem nebo v zastoupení Objednatel a Zhotovitel své podpisy.

Objednatel (Oprávněná osoba Objednatel)	jméno	Martin Herman	datum		podpis
	jméno	Ing. Vladimír Král	datum		podpis
Zhotovitel	jméno	David Müller	datum		podpis

Číslo

ZÁPIS

o projednání ocenění soupisu prací a ceny stavebního objektu/provozního souboru (SO/PS)
pro všechny skupiny - pro ZBV číslo: 3

Název Stavby: Obchvat Králův Dvůr – silnice II. třídy – I. Etapa	
Číslo SO/PS / číslo Změny SO/PS:	SO 104/1
Název stavebního objektu/provozního souboru (SO/PS):	SO 104 Chodník a cyklostezka

Údaje v Kč bez DPH

Cena SO/PS dle Smlouvy
1 - zadat
3 135 922,12

Poznámka:

Cenu všech Změn záporných v předchozích Změnách na SO/PS a cenu navrhovaných Změn záporných na SO/PS je nutno zadávat se znaménkem mínus (-).

Cena SO/PS v předchozích ZBV:

Údaje v Kč bez DPH

	Cena všech Změn záporných v předchozích Změnách na SO/PS	Cena všech Změn kladných v předchozích Změnách na SO/PS	Cena SO/PS po všech předchozích Změnách	Rozdíl ceny SO/PS po všech předchozích Změnách a ve Smlouvě
2	3 - zadat	4 - zadat	5=1+3+4	6=5-1
stavební práce	0,00	0,00	3 135 922,12	0,00

Cena SO/PS v této ZBV a po této ZBV:

Údaje v Kč bez DPH

	Cena navrhovaných Změn záporných na SO/PS	Cena navrhovaných Změn kladných na SO/PS	Cena všech Změn kladných na SO/PS (předchozích a navrhovaných)	Cena všech Změn kladných na SO/PS k ceně SO/PS dle Smlouvy v %
7	8 - zadat	9 - zadat	10=4+9	11=10/1
stavební práce	-1 088 654,14	826 417,54	826 417,54	26,35%

Cena SO/PS po této ZBV:

Údaje v Kč bez DPH

	Cena všech Změn záporných na SO/PS (předchozích a navrhovaných)	Cena SO/PS po této Změně	Rozdíl ceny SO/PS po této Změně oproti ceně SO/PS dle Smlouvy	Rozdíl ceny SO/PS po této Změně oproti ceně SO/PS dle Smlouvy v %
12	13=3+8	14=1+13+10	15=14-1	16=15/1
stavební práce	-1 088 654,14	2 873 685,52	-262 236,60	-8,36%

Vyjádření (souhlasím x nesouhlasím), jméno, datum, podpis

Zhotovitel (stavbyvedoucí):

Souhlasím

Ing. Vlastimil Ptáček

3.9.2019

Projektant (autorský dozor):

Ing. Martin Dejdar

Stavební dozor:

Souhlasím

Ing. František Hlinovský

3.9.2019

Zástupce Objednatel:

Mgr. Zdeněk Dvořák, MPA


Supervize (RDK)

Ing. Václav Chytil

Zaměstnanec KSÚS SK
odpovědný za cenové
projednání Změny:

Souhlasím

Ing. Milan Peška

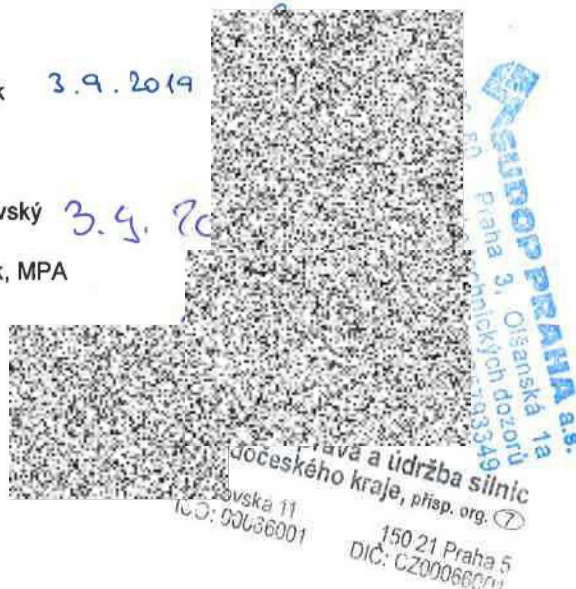

Rozpis ocenění Změn položek - pro ZBV číslo: 3

Evidenční číslo a název stavby: Obchvat Králův Dvůr – silnice II. třídy – I. etapa

Číslo a název SO/PS: **SO 104 Chodník a cyklostezka**

Číslo a název rozpočtu: 1 - Záměna skladby chodníku

ZMENA SOUPISU PRACI (SO/PS)

104/1

Skupina Změn: 2

[illegible]

PŘEHLED ZAŘAZENÍ ZMĚN DO SKUPIN - VZOR

Název a evidenční číslo Stavby: Obchvat Králův Dvůr - silnice II. třídy - I. etapa

1	Přijaté smluvní částka bez rezervy a DPH	39 238 350,78
2=1+18+19	Aktuální smluvní částka (cena stavby)	38 804 329,74
	Aktuální smluvní částka (cena stavby) včetně DPH	46 953 236,99
3=(2/1)*100	Procento změny Přijaté smluvní částky	98,89%
4=(25/1)*100	Sledování vyhrazených změn (Skupina 1)	-3,04%
5=(28/1)*100	Sledování záporných položek (Skupina 2)	-0,87%
40=(18/1)*100	Sledování limitu 15 % pro podstatnou změnu pro Změny záporné dle § 14, odst. (5), písm. b)	-5,81%

6=(32+39)	Suma Změn kladných a Změn záporných Skupiny 3 a Skupiny 4	1 019 874,48
7=(8/1)*100	Sledování limitu 30 % - součet Skupiny 3 a Skupiny 4	2,80%
8=1*0,2	Zákonný limit 30 % pro Skupinu 3 a Skupinu 4	11 771 505,23

9=(32A/1)*100	Sledování limitu 50 % Skupina 3	2,80%
10=(36A/1)*100	Sledování limitu 50 % Skupina 4	0,00%
10A=32A+36A	Suma absolutních hodnot Změn kladných a Změn záporných pro Skupinu 3 a Skupinu 4	1 019 874,48
11=1*0,5	Zákonný limit 50 % pro Skupinu 3 a Skupinu 4	19 619 175,39

12=(37/1)*100	Sledování limitu 15 %	0,00%
13=37	Sledování limitu 148 224 000 Kč	0,00
14=148 224 000-37		148 224 000,00

-																	
- 1 -			- 2 -			- 3 -					- 4 -				- 5 -		
Vyhrazená změna (Doměrky)			Změna položek (Započítávání)			Nepředvídanost					Nedobytnost				Změny de minimis		
Změny záporné (zadávat se znaménkem minus)	Změny kladné	Suma Změn záporných a Změn kladných	Změny záporné (zadávat se znaménkem minus)	Změny kladné	Suma Změn záporných a Změn kladných	Změny záporné (zadávat se znaménkem minus)	Změny kladné	Procentní vyjádření Změny kladné	Suma Změn záporných a Změn kladných	Suma absolutních hodnot Změn kladných a Změn záporných	Změny záporné (zadávat se znaménkem minus)	Změny kladné	Procentní vyjádření Změny kladné	Suma Změn záporných a Změn kladných	Suma absolutních hodnot Změn kladných a Změn záporných	Změny de minimis (15% nebo limit 148 224 000 Kč)	limit 15 %
23	24	25=23+24	26	27	28=26+27	29	30	31=(30/1)*100	32=29+30	33A=ABS(29)+30	33	34	35=(34/1)*100	36=33+34	36A=ABS(33)+34	37	38=(37/1)*100
- 1 181 898,92	0,00	- 1 181 898,92	- 1 088 864,14	820 417,54	- 352 236,89	0,00	1 019 874,48	2,80%	1 019 874,48	1 019 874,48	0,00	0,90	0,00%	0,00	0,00	0,00	0,00%
- 1 191 895,92	0,00	- 1 191 895,92			0,00			0,00%	0,00	0,00			0,00%	0,00	0,00		0,00%
		0,00			0,00	0,00	1 019 874,48	2,80%	1 019 874,48	1 019 874,48			0,00%	0,00	0,00		0,00%
		0,00	- 1 088 854,14	820 417,54	- 262 236,89			0,00%	0,00	0,00			0,00%	0,00	0,00		0,00%
		0,00			0,00			0,00%	0,00	0,00			0,00%	0,00	0,00		0,00%
		0,00			0,00			0,00%	0,00	0,00			0,00%	0,00	0,00		0,00%

Poznámka: Formulář má informativní charakter a zobrazuje stav k datu předložení Změnového listu.

Přehled dalších dokladů

Číslo ZBV:	3
Název a evidenční číslo stavby:	Obchvat Králův Dvůr - silnice II. třídy - I. etapa
Název stavebního objektu / provozního souboru (SO/PS):	SO 104 Chodník a cyklostezka
Číslo SO/PS / číslo změny SO/PS:	SO 104/1

Doklad	Součást dokumentace ZBV	
	ANO (počet listů)	NE - Uloženo
07 Změnový soupis prací	1	
08 Stanovisko TDI a AD k ZBV	1	
09 Stanovisko objednatele	1	
10 Informace o změně sídla zhotovitele	1	
Počet listů celkem	4	

Evidenční číslo a název stavby: Obchvat Králův Dvůr – silnice II. třídy – I. Etapa

Číslo a název SO/PS: SO 104 Chodník a cyklostezka

Číslo a název rozpočtu: 1 - Záměna skladby chodníku

ZMĚNA SOUPISU PRACÍ (SO/PS)

104

Skupina Změn: 2

Pol. č. pol.	Kód položky	Název položky	m.j.	Množství ve Smlouvě	Množství ve Změně	Množství rozdílu	Cena za m.j. v Kč	Cena celkem ve Smlouvě v Kč	Změny záporné v Kč	Změny kladné v Kč	Cena celkem ve Změně v Kč	Rozdíl cen celkem v Kč	Podíl cen celkem v %
1	2	3	4	5	6	7	8	9	10	11	12	13	14
		Komunikace											
1	577134111	Asfaltový beton vrstva obrusná ACO 11 (ABS) s rozprostřením a se zhuštěním z nemodifikovaného asfaltu v pruhu šířky do 3 m tř. I, po zhuštění tl. 40 mm <i>odpočet původní plochy zámkové dlažby 20 x 10 x 6 přírodní pol. 596211112</i> <i>71(902+30+35) "chodník u hl komunikace" ~ 1934 - viz VV smluvního rozpočtu</i> <i>1884+1934=3798</i>	m2	1 864,000	3 798,00	1 934,00	147,32	274 604,48	0,00	284 916,88	559 521,36	284 916,88	103,76%
2	573191111.1	Postřík spojovací z kationaktivní emulzí v množství 0,35 kg/m2 <i>dlto pol. 577134111</i>	m2	1 864,000	3 798,00	1 934,00	9,54	17 782,56	0,00	18 450,36	36 232,92	18 450,36	103,76%
3	565135111	Asfaltový beton vrstva podkladní ACP 16 (obalované kamenivo střednězrné - OKS) s rozprostřením a zhuštěním v pruhu šířky do 3 m, po zhuštění tl. 50 mm <i>dlto pol. 577134111</i>	m2	1 864,000	3 798,00	1 934,00	157,88	294 268,32	0,00	305 339,92	599 628,24	305 339,92	103,76%
4	573191111.2	Postřík infiltrační kationaktivní emulzí v množství 0,6 kg/m2 <i>dlto pol. 577134111</i>	m2	1 864,000	3 798,00	1 934,00	12,75	23 766,00	0,00	24 658,50	48 424,50	24 658,50	103,76%
5	564851111.1	Podklad ze šterkodrtě ŠDA 0/32 Ge tl 150 mm, po zhuštění tl. 150 mm	m2	1 864,000	1 864,00	0,00	99,82	186 064,48	0,00	0,00	186 064,48	0,00	0,00%
6	564851111.2	Podklad ze šterkodrtě ŠDB 0/63 Gn, po zhuštění tl. 150 mm <i>dlto pol. 577134111</i>	m2	1 864,000	3 798,00	1 934,00	99,82	186 064,48	0,00	193 051,88	379 116,36	193 051,88	103,78%
7	596211112	Kladení dlažby z betonových zámkových dlaždic komunikací pro pěší s ložem z kameniva těženého nebo drceného tl. do 40 mm, s vyplněním spár s dvojitým hutněním, vibrováním a se smetením přebytečného materiálu na krajnici tl. 60 mm skupiny A, pro plochy přes 100 do 300 m2 <i>odpočet v celém rozsahu</i>	m2	1 934,000	0,00	-1 934,00	235,87	456 172,58	-456 172,58	0,00	0,00	-456 172,58	-100,00%
8	592453080	dlažba skladebná betonová základní 20 x 10 x 6 cm přírodní <i>odpočet v celém rozsahu</i>	m2	1 977,600	0,00	-1 977,60	140,90	278 643,84	-278 643,84	0,00	0,00	-278 643,84	-100,00%
9	596211114	Kladení dlažby z betonových zámkových dlaždic komunikací pro pěší s ložem z kameniva těženého nebo drceného tl. do 40 mm, s vyplněním spár s dvojitým hutněním, vibrováním a se smetením přebytečného materiálu na krajnici tl. 60 mm skupiny A, pro plochy Přístupů k ohradám dvou barev za dlažbu z prvků	m2	14,000	14,00	0,00	247,58	3 466,12	0,00	0,00	3 466,12	0,00	0,00%
10	592452670	dlažba skladebná betonová základní pro nevidomé 20 x 10 x 6 cm barevná	m2	14,280	14,28	0,00	349,55	4 991,57	0,00	0,00	4 991,57	0,00	0,00%
11	564851111.1	Podklad ze šterkodrtě ŠDA 0/32 Ge tl 150 mm, po zhuštění tl. 150 mm	m2	1 934,000	1 934,00	0,00	99,82	193 051,88	0,00	0,00	193 051,88	0,00	0,00%
		Datální konstrukce a práce-bourání											
12	911111111	Montáž zábradlí ocelového zabetonovaného	m	202,000	202,00	0,00	419,46	84 730,92	0,00	0,00	84 730,92	0,00	0,00%
13	553912091	ocelové trubkové dopravní bezpečnostní zábradlí v 1100mm v souladu s TP 183 vč. povrchové úpravy	m	202,000	202,00	0,00	1 685,94	340 559,88	0,00	0,00	340 559,88	0,00	0,00%
14	916131213	Osazení silničního obrubníku betonového se zřízením lože, s vyplněním a zatížením spár cementovou maltou stojatého s boční opěrou z betonu prostého tř. C 12/15, do lože z betonu prostého téže značky	m	42,000	42,00	0,00	352,28	14 794,92	0,00	0,00	14 794,92	0,00	0,00%
15	592175040	Obrubník betonové a železobetonové obrubníky BEST délka x šířka x výška MONO tl. 100 x 15/12 x 25 přírodní	kus	42,000	42,00	0,00	83,05	3 488,10	0,00	0,00	3 488,10	0,00	0,00%
16	916231213	Osazení chodníkového obrubníku betonového se zřízením lože, s vyplněním a zatížením spár cementovou maltou stojatého s boční opěrou z betonu prostého tř. C 12/15, do lože z betonu prostého téže značky <i>odpočet dělicího obrubníku</i> <i>902+30"mezi cyklotrasou a chodníkem" - viz VV smluvního rozpočtu</i> <i>1899-932-967</i>	m	1 899,000	967,00	-932,00	343,51	652 325,49	-320 151,32	0,00	332 174,17	-320 151,32	-49,08%
17	592175090	obrubník betonový univerzální přírodní 100x6x25 cm	kus	997,000	997,00	0,00	66,29	66 091,13	0,00	0,00	66 091,13	0,00	0,00%
18	592175120	obrubník parkový betonový přírodní 100x5x20 cm <i>odpočet v celém rozsahu</i>	kus	960,000	0,00	-960,00	35,09	33 686,40	-33 686,40	0,00	0,00	-33 686,40	-100,00%
19	914111111	Montáž visící dopravní značky základní velikosti do 1 m2 objímkami na sloupky nebo konzoly	kus	6,000	6,00	0,00	301,27	1 807,62	0,00	0,00	1 807,62	0,00	0,00%
20	404455520	značka dopravní svazlá retroreflexní fólie tř. 1, Al prols, 500 x 500 mm	kus	6,000	6,00	0,00	637,30	3 823,80	0,00	0,00	3 823,80	0,00	0,00%
21	914511111	Montáž sloupku dopravních značek dělky do 3,5 m do betonového základu	kus	3,000	3,00	0,00	1 390,47	4 171,41	0,00	0,00	4 171,41	0,00	0,00%
22	404452300	sloupek Zn 70 - 350	kus	3,000	3,00	0,00	689,44	2 068,32	0,00	0,00	2 068,32	0,00	0,00%
23	404452540	víčko plastové na sloupek 70	kus	3,000	3,00	0,00	17,38	52,14	0,00	0,00	52,14	0,00	0,00%
24	404452570	upínací svorka na sloupek D 70 mm	kus	12,000	12,00	0,00	92,70	1 112,40	0,00	0,00	1 112,40	0,00	0,00%
25	915131112	Vodorovné dopravní značení stíkané barvou přechody pro chodce, šipky, symboly bílé retroreflexní	m2	28,000	28,00	0,00	150,63	3 918,38	0,00	0,00	3 918,38	0,00	0,00%
		Přesun hmot											
26	998223011	Přesun hmot pro pozemní komunikace s krytem dlažebním dopravní vyznačenosti do 200 m jakékoliv délky objektu	t	759,395	759,40	0,00	5,79	4 396,90	0,00	0,00	4 396,90	0,00	0,00%
		Celkem						3 135 922,12	-1 088 654,14	826 417,54	2 873 685,52	-262 236,60	-8,36%

Rozpis ocenění Změn položek - pro ZBV číslo: 3													
Evidenční číslo a název stavby: Obchvat Králův Dvůr – silnice II. třídy – I. etapa Číslo a název SO/PS: SO 104 Chodník a cyklostezka Číslo a název rozpočtu: SO 104 Chodník a cyklostezka								ZMĚNA SOUPISU PRACÍ (SO/PS) 104 Skupina Změn: 2					
Poř. č. pol.	Kód položky	Název položky	m.j.	Množství ve Smlouvě	Množství ve Změně	Množství rozdílu	Cena za m.j. v Kč	Cena celkem ve Smlouvě v Kč	Změny záporné v Kč	Změny kladné v Kč	Cena celkem ve Změně v Kč	Rozdíl cen celkem v Kč	Podíl cen celkem v %
1	2	3	4	5	6	7	8	9	10	11	12	13	14
1	577134111	Asfaltový beton vrstva ohrubná ACO 11 (ABS) s rozprostřením a se zhuštěním z nemodifikovaného asfaltu v pruhu šířky do 3 m tř. I. po zhuštění tl. 40 mm	m2	1 864,00	3 798,000	1 934,000	147,32	274 604,48		284 916,88	559 521,36	284 916,88	103,76%
2	573191111.1	Postřik spojovací z kationaktivní emulzí v množství 0,35 kg/m2	m2	1 864,00	3 798,000	1 934,000	9,54	17 782,56		18 450,36	36 232,92	18 450,36	103,76%
3	565135111	Asfaltový beton vrstva podkladní ACP 16 (obalované kamenivo střednězrné - OKS) s rozprostřením a zhuštěním v pruhu šířky do 3 m, po zhuštění tl. 50 mm	m2	1 864,00	3 798,000	1 934,000	157,88	294 288,32		305 339,92	599 628,24	305 339,92	103,76%
4	573191111.2	Postřik infiltrační kationaktivní emulzí v množství 0,6 kg/m2	m2	1 864,00	3 798,000	1 934,000	12,75	23 766,00		24 658,50	48 424,50	24 658,50	103,76%
6	564851111.2	Podklad ze štěrku SDB 0/63 Gn, po zhuštění tl. 150 mm	m2	1 864,00	3 798,000	1 934,000	99,82	186 064,48		193 051,88	379 116,36	193 051,88	103,76%
7	596211112	Kladení dlažby z betonových zámkových dlaždic komunikací pro pěší s ložem z kameniva těžkého nebo drceného tl. do 40 mm, s vyplněním spár s dvojitým hutněním, vibrováním a se smetením přebytečného materiálu na krajnici tl. 60 mm skupiny A, pro plochy	m2	1 934,00	0,000	-1 934,000	235,87	456 172,58	-456 172,58		0,00	-456 172,58	-100,00%
8	592453080	dlažba skladebná betonová základní 20 x 10 x 6 cm přírodní	m2	1 977,60	0,000	-1 977,600	140,90	278 643,84	-278 643,84		0,00	-278 643,84	-100,00%
16	916231213	Osazení chodníkového obrubníku betonového se zřízením lože, s vyplněním a zatížením spár cementovou maltou stojatého s boční opěrou z betonu prostého tř. C 12/15, do lože z betonu prostého téže značky	m	1 899,00	967,000	-932,000	343,51	652 325,49	-320 151,32		332 174,17	-320 151,32	-49,08%
18	592175120	obrubník parkový betonový přírodní 100x5x20 cm	kus	960,00	0,000	-960,000	35,09	33 686,40	-33 686,40		0,00	-33 686,40	-100,00%
		Celkem						2 217 334,15	-1 088 654,14	826 417,54	1 955 097,55	-262 236,60	-11,83%

Za TDS souhlasí Ing. František Hlaváček
11.7.2015



130 80 Praha 3, OH
210 - středisko technické
IČ: 25793349, DIČ: CZ
-7-



Za AD Ing. Džidar

STRABAG a.s.
Kačírkova 982/4, 158 00 Praha 5 – Jinonice
Ing. Vlastimil Ptáček

Váš dopis zn. ze dne

Naše značka

Vyřizuje telefon

Praha

Ing. Petr Nádvořník

27. 8. 2019

**Věc: Obchvat Králův Dvůr, silnice II. třídy, I. etapa - ZBV 3 – změna povrchu cyklostezky
a chodníku SO 104 – souhlasné stanovisko**

Krajská správa a údržba silnic Středočeského kraje, p. o. **souhlasí** s provedením změny povrchu SO104 cyklostezky a chodníku ze skladebné betonové dlažby na jednotný povrch tvořený asfaltovým betonem, včetně změny příslušných podkladních materiálů.

S pozdravem **P. Nádvořník**

Krajská správa a údržba silnic
Středočeského kraje, příspěvk. org. ①

Zborovská 11
IČO: 00066001

150 21 Praha 5
DIČ: CZ00066001

STRABAG a.s.
vedení společnosti
Kačírkova 982/4
158 00 Praha 5



Informace obchodním partnerům, zadavatelům

Oznámení změny sídla společnosti STRABAG a.s., IČO: 60838744

Vážení obchodní partneři,
Vážení zadavatelé,

dovolujeme si Vás informovat, že s účinností od 1.8.2019 došlo ke změně sídla naší společnosti na adresu: **Kačírkova 982/4, Jinonice, 158 00 Praha 5**. Ostatní kontaktní a identifikační údaje naší společnosti zůstávají bez změny.

Dovolujeme si Vás tímto požádat, abyste ode dne 1.8.2019 nám veškerou písemnou korespondenci zasílali na naši novou adresu Kačírkova 982/4, Jinonice, 158 00 Praha 5, avšak **pouze v případě**, že máme s Vámi sjednanou korespondenční adresu do sídla společnosti nebo na naše provozovny na adresách: Kolbenova 882/5a, 190 00, Praha 9 - Vysočany nebo Brunclíkova 1875/17, 162 00, Praha 6 – Břevnov nebo Obrataňská 1396/6, 148 00, Praha 4 – Kunratice. Ostatní sjednané korespondenční adresy se nemění.

Dále si Vás dovoluujeme požádat, abyste tuto změnu v identifikaci naší společnosti zanesli do Vašich informačních systémů a daňové doklady za uskutečněná zdanitelná plnění s datem počínaje dnem 1.8.2019 a ostatní dokumenty od tohoto data vystavovali již s výše uvedenou novou adresou naší společnosti.

Děkujeme za dosavadní spolupráci a věříme v její pokračování do budoucna.

V Praze dne 2. 8. 2019

STRABAG a.s.



Ing. Ondřej Novák
předseda představenstva



STRABAG a.s.
Kačírkova 982/4, 158 00 Praha 5
IČ: 60838744
(2)



Ing. Jiří Čížek
člen představenstva

STRABAG a.s.
Kačírkova 982/4
158 00 Praha 5/Česká republika
www.strabag.cz

Tel. +420 222 868 111
Fax +420 222 868 211
pr@strabag.com

IČ: 60838744
DIČ: CZ 60838744
Bankovní spojení: ČSOB, č.ú. 112071233/0300
BIC CODE: CEKOCZPP

Krycí list ZBV

Název a evidenční číslo Stavby: Obchvat Králův Dvůr – silnice II. třídy – I. Etapa ev.č. stavby: CZ.06.1.42/0.0/0.0/16_030/0008404 Název stavebního objektu/provozního souboru (SO/PS): SO 401 - Veřejné osvětlení	Číslo SO/PS / / číslo Změny SO/PS: SO 401/1	Číslo ZBV: 4
---	--	----------------------------

Objednatel: Středočeský kraj
se sídlem Zborovská 11, 150 21 Praha 5
IČ: 70891095

Zhotovitel: STRABAG a.s.
se sídlem Kačírkova 982/4, 158 00 Praha 5 - Jinonice
IČ: 608 38 744

Rekapitulace ZBV č. 4 dle Skupin 1, 2, 3, 4, 5

část ZBV č.	Cena navrhovaných Změn záporných	Cena navrhovaných Změn kladných	Cena navrhovaných Změn záporných a Změn kladných celkem
4.1	0,00	0,00	0,00

část ZBV č.	Cena navrhovaných Změn záporných	Cena navrhovaných Změn kladných	Cena navrhovaných Změn záporných a Změn kladných celkem
4.2	0,00	0,00	0,00

část ZBV č.	Cena navrhovaných Změn záporných	Cena navrhovaných Změn kladných	Cena navrhovaných Změn záporných a Změn kladných celkem
4.3	0,00	0,00	0,00

část ZBV č.	Cena navrhovaných Změn záporných	Cena navrhovaných Změn kladných	Cena navrhovaných Změn záporných a Změn kladných celkem
4.4	0,00	250 163,36	250 163,36

část ZBV č.	Cena navrhovaných Změn záporných	Cena navrhovaných Změn kladných	Cena navrhovaných Změn záporných a Změn kladných celkem
4.5	0,00	0,00	0,00

Suma ZBV č.	Cena navrhovaných Změn záporných	Cena navrhovaných Změn kladných	Cena navrhovaných Změn záporných a Změn kladných celkem
4	0,00	250 163,36	250 163,36

Části ZBV se číslovají číslem ZBV, za kterým je tečka a index udávající číslo Skupiny.
Stejný systém číslování se používá pro jednotlivé Evidenční nebo Změnové listy
a pro Rozpis ocenění změn položek.

ZBV - krycí list	Číslo paré: 5
------------------	---------------

Změnový list

Název a evidenční číslo Stavby: Obchvat Králův Dvůr – silnice II. třídy – I. Etapa ev. č. stavby: Název stavebního objektu/provozního souboru (SO/PS): SO 401 - Veřejné osvětlení	Číslo SO/PS / / číslo Změny SO/PS: SO 401/1	Číslo ZBV: 4	
Strany smlouvy o dílo č. S-7381/DOP/2018 (841/TC/DB/2018/046/DBIA) na realizaci uvedené Stavby uzavřené dne 24. 10. 2018 (dále jen Smlouva); Objednatel: Středočeský kraj se sídlem Zborovská 11, 150 21 Praha 5, Smíchov Zhotovitel: STRABAG a.s., se sídlem Kačírkova 982/4, 158 00 Praha 5 - Jinonice	
<table border="1" style="width: 100%; border-collapse: collapse;"> <tr> <th colspan="3" style="text-align: left; padding: 5px;">Přílohy Změnového listu:</th> <th style="width: 15%; text-align: center; padding: 5px;">Paré č.</th> <th style="width: 20%; text-align: center; padding: 5px;">Příjemce</th> </tr> <tr> <td style="width: 40%; padding: 5px;">1. Krycí list</td> <td style="width: 10%; text-align: center; padding: 5px;">1</td> <td style="width: 45%; padding: 5px;">počet listů</td> <td style="text-align: center; padding: 5px;">1</td> <td style="padding: 5px;">Objednatel</td> </tr> <tr> <td style="padding: 5px;">2. Změnový list</td> <td style="text-align: center; padding: 5px;">1</td> <td style="padding: 5px;">počet listů</td> <td style="text-align: center; padding: 5px;">2</td> <td style="padding: 5px;">Zhotovitel</td> </tr> <tr> <td style="padding: 5px;">3. Zápis o projednání ocenění soupisu prací</td> <td style="text-align: center; padding: 5px;">1</td> <td style="padding: 5px;">počet listů</td> <td style="text-align: center; padding: 5px;">3</td> <td style="padding: 5px;">Projektant</td> </tr> <tr> <td style="padding: 5px;">4. Rozpis ocenění Změn položek</td> <td style="text-align: center; padding: 5px;">1</td> <td style="padding: 5px;">počet listů</td> <td style="text-align: center; padding: 5px;">4</td> <td style="padding: 5px;">Stavební dozor</td> </tr> <tr> <td style="padding: 5px;">5. Přehled zařazení změn do skupin</td> <td style="text-align: center; padding: 5px;">1</td> <td style="padding: 5px;">počet listů</td> <td style="text-align: center; padding: 5px;">5</td> <td style="padding: 5px;">RDK</td> </tr> <tr> <td style="padding: 5px;">6. Přehled dalších dokladů</td> <td style="text-align: center; padding: 5px;">1</td> <td style="padding: 5px;">počet listů</td> <td></td> <td></td> </tr> <tr> <td style="padding: 5px;">Další doklady</td> <td style="text-align: center; padding: 5px;">6</td> <td style="padding: 5px;">počet listů</td> <td></td> <td></td> </tr> </table>			Přílohy Změnového listu:			Paré č.	Příjemce	1. Krycí list	1	počet listů	1	Objednatel	2. Změnový list	1	počet listů	2	Zhotovitel	3. Zápis o projednání ocenění soupisu prací	1	počet listů	3	Projektant	4. Rozpis ocenění Změn položek	1	počet listů	4	Stavební dozor	5. Přehled zařazení změn do skupin	1	počet listů	5	RDK	6. Přehled dalších dokladů	1	počet listů			Další doklady	6	počet listů		
Přílohy Změnového listu:			Paré č.	Příjemce																																						
1. Krycí list	1	počet listů	1	Objednatel																																						
2. Změnový list	1	počet listů	2	Zhotovitel																																						
3. Zápis o projednání ocenění soupisu prací	1	počet listů	3	Projektant																																						
4. Rozpis ocenění Změn položek	1	počet listů	4	Stavební dozor																																						
5. Přehled zařazení změn do skupin	1	počet listů	5	RDK																																						
6. Přehled dalších dokladů	1	počet listů	
Další doklady	6	počet listů	
Iniciátor změny: objednatel Popis a zdůvodnění Změny:	
Název změny: Doplnění veřejného osvětlení V průběhu realizace stavby bylo na základě doporučení projektanta RDS z důvodu zvýšení bezpečnosti rozhodnuto Objednatelům o prodloužení veřejného osvětlení (doplnění vedení a 1 ks lampy) u dálničního nájezdu v km 0,010 - 0,030 v místě nově budovaného chodníku v začátku úseku na LS. Výkres prodloužení viz doklad č. 08. Dále se ukázalo jako nezbytné vybudovat osvětlení přechodu (doplnění vedení a 2 ks lamp) v km 0,890 - 0,910, projekčně zpracováno viz doklad č. 09. Uvedené změny doplňují stávající navržené veřejné osvětlení a jsou nezbytné pro zajištění bezpečnosti chodců. Požadavek objednatel na realizaci změn SO 401 vyplývá ze zápisu ve stavebním deníku ze dne 10. 10. 2019 (viz doklad č. 11). Zástupce Objednatel KSÚS vydal souhlasné stanovisko se změnou SO 401 doplnění veřejného osvětlení (viz doklad č. 10). Jedná se o Změny nezbytné k dokončení, které jsou tak podle § 5, odst. 1, písm. d), resp. podle § 11 Směrnice R-SM-36 Krajské správy a údržby silnic Středočeského kraje (účinnost od 29.5.2017) upřesňující provádění změn závazků dle zákona č. 134/2016 Sb., o zadávání veřejných zakázek zařazených do Skupiny 4. Zároveň se jedná o změny, které vznikly v průběhu realizace stavby. Z hlediska Zákona o zadávání veřejných zakázek č. 134/2016 Sb. tato změna nepředstavuje vznik podstatné změny závazku a dle § 222, odst. 5) se jedná o změnu nezbytnou.	
Údaje v Kč bez DPH:	
Cena navrhovaných Změn záporných	Cena navrhovaných Změn kladných	Cena navrhovaných Změn záporných a Změn kladných celkem	Součet absolutních hodnot Změn kladných a Změn záporných																																							
0,00	250 163,36	250 163,36	250 163,36																																							
Podpis vyjadřuje souhlas se Změnou:	
Zhotovitel (stavbyvedoucí)	jméno	Ing. Vlastimil Ptáček	datum 8.4.2020	podpis																																						
Projektant (autorský dozor)	jméno	Ing. Martin Dejdar	datum	podpis																																						
Stavební dozor	jméno	Ing. František Hlinovský	datum 8.4.2020	podpis																																						
Supervize (Regionální dotační kancelář)	jméno	Ing. Václav Chytil	datum	podpis																																						
Zástupce Objednatel:	jméno	Mgr. Zdeněk Dvořák, MPA	datum	podpis																																						
Objednatel a Zhotovitel se dohodli, že u tohoto SO/PS, který je součástí uvedené Stavby, budou provedeny Změny, jež jsou zdůvodněny, dokladovány a oceněny v dokumentaci této Změny. Smluvní strany shodně prohlašují, že Změny dle tohoto Změnového listu nejsou zlepšením dle čl. 13.2 Smluvních podmínek. Tento Změnový list představuje dodatek Smlouvy. Smlouva se mění v rozsahu upraveném v tomto Změnovém listu. V ostatním zůstávají práva a povinnosti Objednatel a Zhotovitel sjednané ve Smlouvě nedotčeny. Na důkaz toho připevňují příslušné osoby oprávněné jednat jménem nebo v zastoupení Objednatel a Zhotovitel své podpisy.	
Objednatel (Oprávněná osoba Objednatel)	jméno	Martin Herman	datum	podpis																																						
	jméno	Ing. Vladimír Král	datum	podpis																																						
Zhotovitel	jméno	David Müller	datum	podpis																																						
				Číslo p...																																						

ZÁPIS

**o projednání ocenění soupisu prací a ceny stavebního objektu/provozního souboru (SO/PS)
pro všechny skupiny - pro ZBV číslo: 4**

Název Stavby: Obchvat Králův Dvůr – silnice II. třídy – I. Etapa	
Číslo SO/PS / číslo Změny SO/PS:	SO 401/1
Název stavebního objektu/provozního souboru (SO/PS):	SO 401 Veřejné osvětlení

Údaje v Kč bez DPH

Cena SO/PS dle Smlouvy
1 - zadat
2 234 206,04

Poznámka: Cenu všech Změn záporných v předchozích Změnách na SO/PS a cenu navrhovaných Změn záporných na SO/PS je nutno zadávat se znaménkem mínus (-).

Cena SO/PS v předchozích ZBV:

Údaje v Kč bez DPH

	Cena všech Změn záporných v předchozích Změnách na SO/PS	Cena všech Změn kladných v předchozích Změnách na SO/PS	Cena SO/PS po všech předchozích Změnách	Rozdíl ceny SO/PS po všech předchozích Změnách a ve Smlouvě
2	3 - zadat	4 - zadat	5=1+3+4	6=5-1
stavební práce	0,00	0,00	2 234 206,04	0,00

Cena SO/PS v této ZBV a po této ZBV:

Údaje v Kč bez DPH

	Cena navrhovaných Změn záporných na SO/PS	Cena navrhovaných Změn kladných na SO/PS	Cena všech Změn kladných na SO/PS (předchozích a navrhovaných)	Cena všech Změn kladných na SO/PS k ceně SO/PS dle Smlouvy v %
7	8 - zadat	9 - zadat	10=4+9	11=10/1
stavební práce	0,00	250 163,36	250 163,36	11,20%

Cena SO/PS po této ZBV:

Údaje v Kč bez DPH

	Cena všech Změn záporných na SO/PS (předchozích a navrhovaných)	Cena SO/PS po této Změně	Rozdíl ceny SO/PS po této Změně oproti ceně SO/PS dle Smlouvy	Rozdíl ceny SO/PS po této Změně oproti ceně SO/PS dle Smlouvy v %
12	13=3+8	14=1+13+10	15=14-1	16=15/1
stavební práce	0,00	2 484 369,40	250 163,36	11,20%

Vyjádření (souhlasím x nesouhlasím), jméno, datum, podpis

Zhotovitel (stavbyvedoucí):

Souhlasím

Ing. Vlastimil Ptáček

Projektant (autorský dozor):

Ing. Martin Dejdar

Stavební dozor:

Souhlasím

Ing. František Hlinovský

Zástupce Objednatele:

Mgr. Zdeněk Dvořák, MPA

Supervize (RDK)

Ing. Václav Chytil

Zaměstnanec KSÚS SK
odpovědný za cenové
projednání Změny:

Ing. Milan Peška

Rozpis ocenění Změn položek - pro ZBV číslo: 4													
Evidenční číslo a název stavby: Obchvat Krašův Dvůr – silnice II. třídy – I. etapa Číslo a název SO/PS: SO 401 Veřejné osvětlení Číslo a název rozpočtu: Veřejné osvětlení - doplnění								ZMĚNA SOUPISU PRACÍ (SO/PS) 401/1					
								Skupina Změn: 4					
Poř. č. pol.	Kód položky	Název položky	m.j.	Množství ve Smlouvě	Množství ve Změně	Množství rozdílu	Cena za m.j. v Kč	Cena celkem ve Smlouvě v Kč	Změny záporné v Kč	Změny kladné v Kč	Cena celkem ve Změně v Kč	Rozdíl cen celkem v Kč	Podíl cen celkem v %
1	2	3	4	5	6	7	8	9	10	11	12	13	14
		VO - doplnění											
		Dodávka a montáž lamp veřejného osvětlení vč. dopravy											
3	Pol2	Stožár DQS 80V	kus	33,00	36,000	3,000	5 053,19	166 755,27	0,00	15 159,57	181 914,84	15 159,57	9,09
4	Pol3	Výložník obloukový V89, 200060-1	kus	7,00	10,000	3,000	1 874,81	13 123,67	0,00	5 624,43	18 748,10	5 624,43	42,86
13	Pol8	Stožárová výžbroj SV 9 10 4 el., včetně pojistkového pouzdra a pojistky 3,2A Bečov - dle specifikace v TZ	kus	47,00	50,000	3,000	462,33	21 729,51	0,00	1 386,99	23 116,50	1 386,99	6,38
15	Pol10	Stožárové pouzdro - OSMA šachtová trubka RVT DN300 - 1500mm	kus	6,00	9,000	3,000	1 384,67	8 308,02	0,00	4 154,01	12 462,03	4 154,01	50,00
17	Pol12	Svorka SP - TREMIS	kus	47,00	50,000	3,000	25,49	1 198,03	0,00	76,47	1 274,50	76,47	6,38
18	Pol13	Samolepka, pozor EI. Zařízení na dvířka stožárů	kus	47,00	50,000	3,000	11,01	517,47	0,00	33,03	550,50	33,03	6,38
19	Pol14	Samolepka, ozn. Územění nad svorku SP	kus	47,00	50,000	3,000	5,79	272,13	0,00	17,37	289,50	17,37	6,38
20	Pol15	Světelné těleso AMEPRA - MIDI dle technické specifikace, světelné technické vypočtu	kus	33,00	36,000	3,000	15 904,62	524 852,46	0,00	47 713,86	572 566,32	47 713,86	9,09
23	Pol18	beton: C 20/25, vlastností XC2 - XC3	m3	23,00	24,500	1,500	2 213,16	50 902,68	0,00	3 319,74	54 222,42	3 319,74	6,52
24	Pol19	Výkop jámy pro stožár VO do 60x60 cm, do hloubky 1200mm, III. třídy	kus	33,00	36,000	3,000	869,04	28 678,32	0,00	2 607,12	31 285,44	2 607,12	9,09
27	Pol22	kabel CYKY 3Cx1,5	m	414,00	444,000	30,000	12,86	5 324,04	0,00	385,80	5 709,84	385,80	7,25
28	Pol23	Odvoz přebytečného výkopového materiálu včetně nakládání a likvidace	kpl	1,00	1,200	0,200	8 493,43	8 493,43	0,00	1 698,69	10 192,12	1 698,69	20,00
30	Pol25	Doprava a práce z plošiny	hod	69,00	81,000	12,000	1 158,72	79 951,68	0,00	13 904,64	93 856,32	13 904,64	17,39
31	Pol27	Montážní práce, včetně dopravy, soubor VO - dodávka a montáž lamp	kpl	1,00	2,000	1,000	21 783,97	21 783,97	0,00	21 783,97	43 567,94	21 783,97	100,00
		Pokládka a uložení infrastruktury - veřejné osvětlení vč. dopravy											
32	Pol28	Kabel CYKY 4Jx10	m	1 390,00	1 495,000	105,000	109,67	152 441,30	0,00	11 515,35	163 956,65	11 515,35	7,55
33	Pol29	Ohebné dvouplášťové chrániče kabelů Kopoflex, Ø 63mm	m	1 390,00	1 490,000	100,000	27,23	37 849,70	0,00	2 723,00	40 572,70	2 723,00	7,19
35	Pol31	FeZn 10 Drát zemnicí 1x10 mm - pozinkovaný	m	1 249,00	1 349,000	100,000	51,56	64 398,44	0,00	5 156,00	69 554,44	5 156,00	8,01
36	Pol32	Fólie 33 cm Výztužná fólie do výkopu	m	1 249,00	1 349,000	100,000	27,23	34 010,27	0,00	2 723,00	36 733,27	2 723,00	8,01
37	Pol33	Svorka SS - TREMIS	ks	87,00	102,000	15,000	67,21	5 847,27	0,00	1 008,15	6 855,42	1 008,15	17,24
38	Pol34	Gumosařadlová hydroizolace DenBit DISPER DN 10kg	kg	10,00	10,600	0,600	268,82	2 688,20	0,00	161,29	2 849,49	161,29	6,00
39	Pol35	Výkop kabelové rýhy pro pokládku infrastruktury VO 35x80cm, III. třídy	m	1 155,00	1 255,000	100,000	196,98	227 511,90	0,00	19 698,00	247 209,90	19 698,00	8,66
41	Pol37	Záryp, včetně hutnění po vrstvách a hrubé úpravy terénu, kabelové rýhy pro pokládku infrastruktury VO 35x80cm	m	1 155,00	1 255,000	100,000	52,14	60 221,70	0,00	5 214,00	65 435,70	5 214,00	8,66
43	Pol39	Odvoz přebytečného výkopového materiálu včetně nakládání a likvidace	kpl	1,00	1,200	0,200	11 065,79	11 065,79	0,00	2 213,16	13 278,95	2 213,16	20,00
45	Pol41	Montážní práce, včetně dopravy, soubor VO - Pokládka a uložení infrastruktury - veřejné osvětlení	kpl	1,00	2,000	1,000	72 181,42	72 181,42	0,00	72 181,42	144 362,84	72 181,42	100,00
		Ostatní náklady											
46	Pol42	Výtyčení trasy a umístění stožárů VO	km	1,50	1,600	0,100	52 142,48	78 213,72	0,00	5 214,25	83 427,97	5 214,25	6,67
47	Pol43	Výtyčení stávajících a/s opravků infrastruktury	km	1,50	1,500	0,000	25 491,88	38 237,82	0,00	0,00	38 237,82	0,00	0,00
48	Pol44	Geometrické zaměření v digitální a tiskové podobě 4x paně	km	1,50	1,600	0,100	28 968,05	43 452,08	0,00	2 896,81	46 348,88	2 896,81	6,67
49	Pol45	Součinnost se správcem VO	hod	24,00	26,500	2,500	637,30	15 295,20	0,00	1 593,25	16 888,45	1 593,25	10,42
		Celkem						1 775 305,49	0,00	250 163,36	2 025 468,84	250 163,36	14,09

Odpovědný zástupce Objednatelů i odpovědný zástupce Zhotovitelů odsouhlasují skladbu měněných položek i nových položek, včetně jejich výměr, vyjadřujících předkládanou změnu.
Potvrzují zároveň skutečné provedení prací a oprávněnost změny.

Za Zhotovitele: Václav Svoboda (stavbyvedoucí)

Datum:

8.4.2020

Podpis:



Za Objednatelů: Ing. František Hlínovský (odpovědný TDI)

Datum:

8.4.2020

Podpis:



PŘEHLED ZAŘAZENÍ ZMĚN DO SKUPIN - VZOR

Název a evidenční číslo Stavby: Obchvat Králův Dvůr - silnice II. třídy - I. etapa

1	Přijaté smluvní částka bez rezervy a DPH	39 238 350,78
2=1+18+19	Aktuální smluvní částka (cena stavby)	39 054 456,10
	Aktuální smluvní částka (cena stavby) včetně DPH	47 255 691,88
3=(2/1)*100	Procento změny Přijaté smluvní částky	99,53%
4=(25/1)*100	Sledování vyhrazených změn (Skupina 1)	-3,04%
5=(26/1)*100	Sledování záměny položek (Skupina 2)	-0,67%
40=(19/1)*100	Sledování limitu 15 % pro podstatnou změnu pro Změny záporné dle § 14, odst. (5), písm. b)	-5,81%

6=32+36	Suma Změn kladných a Změn záporných Skupiny 3 a Skupiny 4	1 270 037,84
7=(6/1)*100	Sledování limitu 30 % - součet Skupiny 3 a Skupiny 4	3,24%
8=1*0,3	Zákonný limit 30 % pro Skupinu 3 a Skupinu 4	11 771 505,23

9=(32A/1)*100	Sledování limitu 50 % Skupina 3	2,60%
10=(36A/1)*100	Sledování limitu 50 % Skupina 4	0,64%
10A=32A+36A	Suma absolutních hodnot Změn kladných a Změn záporných pro Skupinu 3 a Skupinu 4	1 270 037,84
11=1*0,5	Zákonný limit 50 % pro Skupinu 3 a Skupinu 4	19 619 175,39

12=(37/1)*100	Limit 15 %	5 885 752,62
13=37	Sledování limitu %	0,00%
14=149 224 000-57	Hodnota skupiny 5	0,00

40=(19/1)*100		Sledování limitů 15 % pro podstatnou změnu pro Změny záporné dle § 14, odst. (6), písm. b)				-5,81%																					
						- 1 -			- 2 -			- 3 -					- 4 -					- 5 -					
						Vyhrazená změna (Doměrky)			Záměna položek (Započítávání)			Nepředvídanost					Nezbytnost					Změny de minimis					
SO	ZBV č.	Název SO/PS / předmět Změny				Změny záporné (žadavat se znaménkem minus)		Změny kladné	Hodnota ZBV	Změny záporné (žadavat se znaménkem minus)	Změny kladné	Suma Změn záporných a Změn kladných	Změny záporné (žadavat se znaménkem minus)	Změny kladné	Suma Změn záporných a Změn kladných	Změny záporné (žadavat se znaménkem minus)	Změny kladné	Procentní vyjádření Změny kladné	Suma Změn záporných a Změn kladných	Suma absolutních hodnot Změn kladných a Změn záporných	Změny záporné (žadavat se znaménkem minus)	Změny kladné	Procentní vyjádření Změny kladné	Suma Změn záporných a Změn kladných	Suma absolutních hodnot Změn kladných a Změn záporných	Změny de minimis (15% nebo limit 149 224 000 Kč)	limit 15 %
16	17	18				19=23+26+29+33		20=24+27+30+34+37+39	21=19+20	23	24	25=23+24	26	27	28=26+27	29	30	31=(30/1)*100	32=28+30	32A=ABS(28)+30	33	34	35=(34/1)*100	36=33+34	36A=ABS(33)+34	37	38=(37/1)*100
		Obchvat Králův Dvůr - silnice II.třídy - I.etapa				- 2 280 350,06		2 096 455,38	- 183 894,68	- 1 191 695,92	0,00	- 1 191 695,92	- 1 088 654,14	826 417,54	- 262 236,60	0,00	1 019 874,48	2,60%	1 019 874,48	1 019 874,48	0,00	250 163,36	0,64%	250 163,36	250 163,36	0,00	0,00
402	1	SO 402 Přeložka CETIN / odečet přeložky CETIN				- 1 191 695,92		0,00	- 1 191 695,92	- 1 191 695,92	0,00	- 1 191 695,92			0,00			0,00%	0,00	0,00			0,00%	0,00	0,00		0,00%
102	2	SO 102 Vlév B / sanace pod SO 102				0,00		1 019 874,48	1 019 874,48			0,00			0,00	0,00	1 019 874,48	2,60%	1 019 874,48	1 019 874,48			0,00%	0,00	0,00		0,00%
104	3	SO 104 Chodník a cyklostezka/ záměna skladby chodníku				- 1 088 654,14		826 417,54	- 262 236,60			0,00	- 1 088 654,14	826 417,54	- 262 236,60			0,00%	0,00	0,00			0,00%	0,00	0,00		0,00%
401	4	SO 401 Veřejná osvětlení / Doplnění veřejného osvětlení				0,00		250 163,36	250 163,36			0,00			0,00			0,00%	0,00	0,00	0,00	250 163,36	0,64%	250 163,36	250 163,36		0,00%
						0,00		0,00	0,00			0,00			0,00			0,00%	0,00	0,00			0,00%	0,00	0,00		0,00%

Poznámka: Formulář má informativní charakter a zobrazuje stav k datu předložení Změnového listu.

Přehled dalších dokladů


Číslo ZBV:	4
Název a evidenční číslo stavby:	Obchvat Králův Dvůr - silnice II. třídy - I. etapa
Název stavebního objektu / provozního souboru (SO/PS):	SO 401 Veřejné osvětlení
Číslo SO/PS / číslo změny SO/PS:	SO 401/1

Doklad	Součást dokumentace ZBV	
	ANO (počet listů)	NE - Uloženo
07 Soupis prací SO po změnách	2	
08 Výkres č. 14. - úprava VO u dálničního nájezdu	1	
09 Výkres č. 12. Přechod pro chodce na mostě Alexandra Hesse	1	
10 Stanovisko zástupce objednatele	1	
11 Zápis ve stavebním deníku z 10.10.2019	1	
Počet listů celkem	6	

Rozpis ocenění Změn položek - pro ZBV číslo: 4								ZMĚNA SOUPISU PRACÍ (SO/PS)						Příloha č. 7	
Evidenční číslo a název stavby: Obchvat Králův Dvůr – silnice II. třídy – I. Etapa Číslo a název SO/PS: SO 401 Veřejné osvětlení Číslo a název rozpočtu: 1 - Doplnění veřejného osvětlení								401							
								Skupina Změn: 4							
Pol. č. pol.	Kód položky	Název položky	m.j.	Množství ve Smlouvě	Množství ve Změně	Množství rozdílu	Cena za m.j. v Kč	Cena celkem ve Smlouvě v Kč	Změny záporné v Kč	Změny kladné v Kč	Cena celkem ve Změně v Kč	Rozdíl cen celkem v Kč	Podíl cen celkem v %		
1	2	3	4	5	6	7	8	9	10	11	12	13	14		
		VO - doplnění													
		Dodávka a montáž lamp veřejného osvětlení vč. dopravy													
1	Pol26	Demontáž stávajícího stožáru VO, včetně základu, zásyp a zhutnění zeminy, dodávka a montáž kabelové spojky. Odvoz a likvidace přebytečného materiálu	kpl	1,000	1,00	0,00	8 836,46	8 836,46	0,00	0,00	8 836,46	0,00	0,00%		
2	Pol1	Výložník oboukrový V89, 250060-1	kus	33,000	33,00	0,00	2 040,51	67 336,83	0,00	0,00	67 336,83	0,00	0,00%		
3	Pol2	Stožár DOS 80V	kus	33,000	36,00	3,00	5 053,19	166 755,27	0,00	15 159,57	181 914,84	15 159,57	9,09%		
		prodloužení VO lampy D34 + osvětlení přechodu; 1+2													
4	Pol3	Výložník oboukrový V89, 200060-1	kus	7,000	10,00	3,00	1 874,81	13 123,67	0,00	5 624,43	18 748,10	5 624,43	42,86%		
		prodloužení VO lampy D34 + osvětlení přechodu; 1+2													
5	Pol4	Stožár DOS 60V	kus	7,000	7,00	0,00	3 890,99	27 236,93	0,00	0,00	27 236,93	0,00	0,00%		
6	Pol6	výložník ZAV 89-400060-1-00	kus	1,000	1,00	0,00	2 404,35	2 404,35	0,00	0,00	2 404,35	0,00	0,00%		
7	Pol6	výložník ZAV 89-400060-1-00	kus	1,000	1,00	0,00	2 404,35	2 404,35	0,00	0,00	2 404,35	0,00	0,00%		
8	Pol5	výložník ZAV 89-400060-1-00	kus	1,000	1,00	0,00	2 404,35	2 404,35	0,00	0,00	2 404,35	0,00	0,00%		
9	Pol5	výložník ZAV 89-400060-1-00	kus	1,000	1,00	0,00	2 404,35	2 404,35	0,00	0,00	2 404,35	0,00	0,00%		
10	Pol6	výložník ZAV 89-150060-1-00	kus	1,000	1,00	0,00	2 404,35	2 404,35	0,00	0,00	2 404,35	0,00	0,00%		
11	Pol5	výložník ZAV 89-400060-1-00	kus	1,000	1,00	0,00	1 256,75	1 256,75	0,00	0,00	1 256,75	0,00	0,00%		
12	Pol7	SB 6-Z (114)	kus	1,000	1,00	0,00	2 404,35	2 404,35	0,00	0,00	2 404,35	0,00	0,00%		
13	Pol8	Stožárová výzbroj SV 9 10 4 el., včetně pojistkového pouzdra a pojistky 3,2A Bečov - dle specifikace v TZ	kus	6,000	6,00	0,00	7 093,69	42 562,14	0,00	0,00	42 562,14	0,00	0,00%		
		prodloužení VO lampy D34 + osvětlení přechodu; 1+2													
14	Pol9	Stožárové pouzdro - OSMA šachtová trubka RVT DN300 - 1200mm	kus	47,000	50,00	3,00	482,33	21 729,51	0,00	1 386,99	23 116,50	1 386,99	6,38%		
15	Pol10	Stožárové pouzdro - OSMA šachtová trubka RVT DN300 - 1500mm	kus	33,000	33,00	0,00	1 384,67	45 694,11	0,00	0,00	45 694,11	0,00	0,00%		
		prodloužení VO lampy D34 + osvětlení přechodu; 1+2													
16	Pol11	Stožárové pouzdro - OSMA šachtová trubka RVT DN250 - 900mm	kus	6,000	9,00	3,00	1 384,67	8 308,02	0,00	4 154,01	12 462,03	4 154,01	50,00%		
17	Pol12	Svorka SP - TREMIS	kus	7,000	7,00	0,00	740,42	5 182,94	0,00	0,00	5 182,94	0,00	0,00%		
		prodloužení VO lampy D34 + osvětlení přechodu; 1+2													
18	Pol13	Samolepka, pozor, EI. Zařízení na dvířka stožáru	kus	47,000	50,00	3,00	11,01	517,47	0,00	33,03	550,50	33,03	6,38%		
		prodloužení VO lampy D34 + osvětlení přechodu; 1+2													
19	Pol14	Samolepka, ozn. Uzemění nad svorku SP	kus	47,000	50,00	3,00	5,79	272,13	0,00	17,37	289,50	17,37	6,38%		
		prodloužení VO lampy D34 + osvětlení přechodu; 1+2													
20	Pol15	Světelné těleso AMEPRA - MIDI dle technické specifikace, světelné technického výpočtu	kus	33,000	36,00	3,00	15 904,62	524 852,46	0,00	47 713,86	572 566,32	47 713,86	9,09%		
		prodloužení VO lampy D34 + osvětlení přechodu; 1+2													
21	Pol16	Světelné těleso AMEPRA - MINI dle technické specifikace, světelné technického výpočtu	kus	7,000	7,00	0,00	11 909,34	83 365,36	0,00	0,00	83 365,36	0,00	0,00%		
22	Pol17	Světelné těleso AMEPRA - MIDI ZEBRA - P, dle technické specifikace, světelné technického výpočtu	kus	6,000	6,00	0,00	15 430,70	92 584,20	0,00	0,00	92 584,20	0,00	0,00%		
23	Pol18	beton: C 20/25, vstřikovací XC2 - XC3	m3	23,000	24,50	1,50	2 213,16	50 902,68	0,00	3 319,74	54 222,42	3 319,74	6,52%		
		prodloužení VO lampy D34 + osvětlení přechodu; (1+2)*0,5 m3													
24	Pol19	Výkop jámy pro stožár VO do 60x60 cm, do hloubky 1200mm, III. třídy	kus	33,000	36,00	3,00	869,04	28 678,32	0,00	2 607,12	31 285,44	2 607,12	9,09%		
		prodloužení VO lampy D34 + osvětlení přechodu; 1+2													
25	Pol20	Výkop jámy pro stožár VO do 60x60 cm, do hloubky 1500mm, III. třídy	kus	6,000	6,00	0,00	869,04	5 214,24	0,00	0,00	5 214,24	0,00	0,00%		
26	Pol21	Výkop jámy pro stožár VO do 60x60 cm, do hloubky 900mm, III. třídy	kus	7,000	7,00	0,00	869,04	6 083,28	0,00	0,00	6 083,28	0,00	0,00%		
27	Pol22	kabel CYKY 3Cx1,5	m	414,000	444,00	30,00	12,86	5 324,04	0,00	385,80	5 709,84	385,80	7,25%		
		prodloužení VO lampy D34 + osvětlení přechodu; 10+20													
28	Pol23	Odvoz přebytečného výkopového materiálu včetně nakládání a likvidace	kpl	1,000	1,20	0,20	8 493,43	8 493,43	0,00	1 698,69	10 192,12	1 698,69	20,00%		
		manipulace a výkopem, nasazení strojů, stěhování prac. čety ... +20%, 0,2													
29	Pol24	Prostup do stávajícího stožáru VO, rozbourání a obkopání základu VO, výměna původní SV za novou, vrácení do původního stavu	kus	1,000	1,00	0,00	5 561,86	5 561,86	0,00	0,00	5 561,86	0,00	0,00%		
30	Pol25	Doprava a práce z plošiny	hod	69,000	81,00	12,00	1 158,72	79 951,68	0,00	13 904,64	93 856,32	13 904,64	17,30%		
		prodloužení VO lampy D34 + osvětlení přechodu; 4+8													
31	Pol27	Montážní práce, včetně dopravy, soubor VO - dodávka a montáž lamp	kpl	1,000	2,00	1,00	21 783,97	21 783,97	0,00	21 783,97	43 567,94	21 783,97	100,00%		
		nasazení, doprava, práce montážní čety; 1													
		Pokládka a uložení infrastruktury - veřejné osvětlení vč. dopravy													
32	Pol28	Kabel CYKY 4x10	m	1 390,000	1 495,00	105,00	109,67	152 441,30	0,00	11 515,35	163 956,65	11 515,35	7,65%		
		prodloužení VO lampy D34 + osvětlení přechodu; 45+60													
33	Pol29	Ohebná dvoupásková chránička kabelů Kopiflex, Ø 63mm	m	1 390,000	1 490,00	100,00	27,23	37 849,70	0,00	2 723,00	40 572,70	2 723,00	7,19%		
		prodloužení VO lampy D34 + osvětlení přechodu; 40+60													
34	Pol30	Ohebná dvoupásková chránička kabelů Kopiflex, Ø 110mm	m	30,000	30,00	0,00	52,14	1 564,20	0,00	0,00	1 564,20	0,00	0,00%		
35	Pol31	FeZn 10 Drát zemnicí 1x10 mm - pozinkovaný	m	1 249,000	1 349,00	100,00	51,56	64 398,44	0,00	5 156,00	69 554,44	5 156,00	8,01%		
		prodloužení VO lampy D34 + osvětlení přechodu; 40+60													
36	Pol32	Fólie 33 cm výstražná fólie do výkopu	m	1 249,000	1 349,00	100,00	27,23	34 010,27	0,00	2 723,00	36 733,27	2 723,00	8,01%		

SITUACE VEŘEJNÉHO OSVĚTLENÍ

m 1:1000

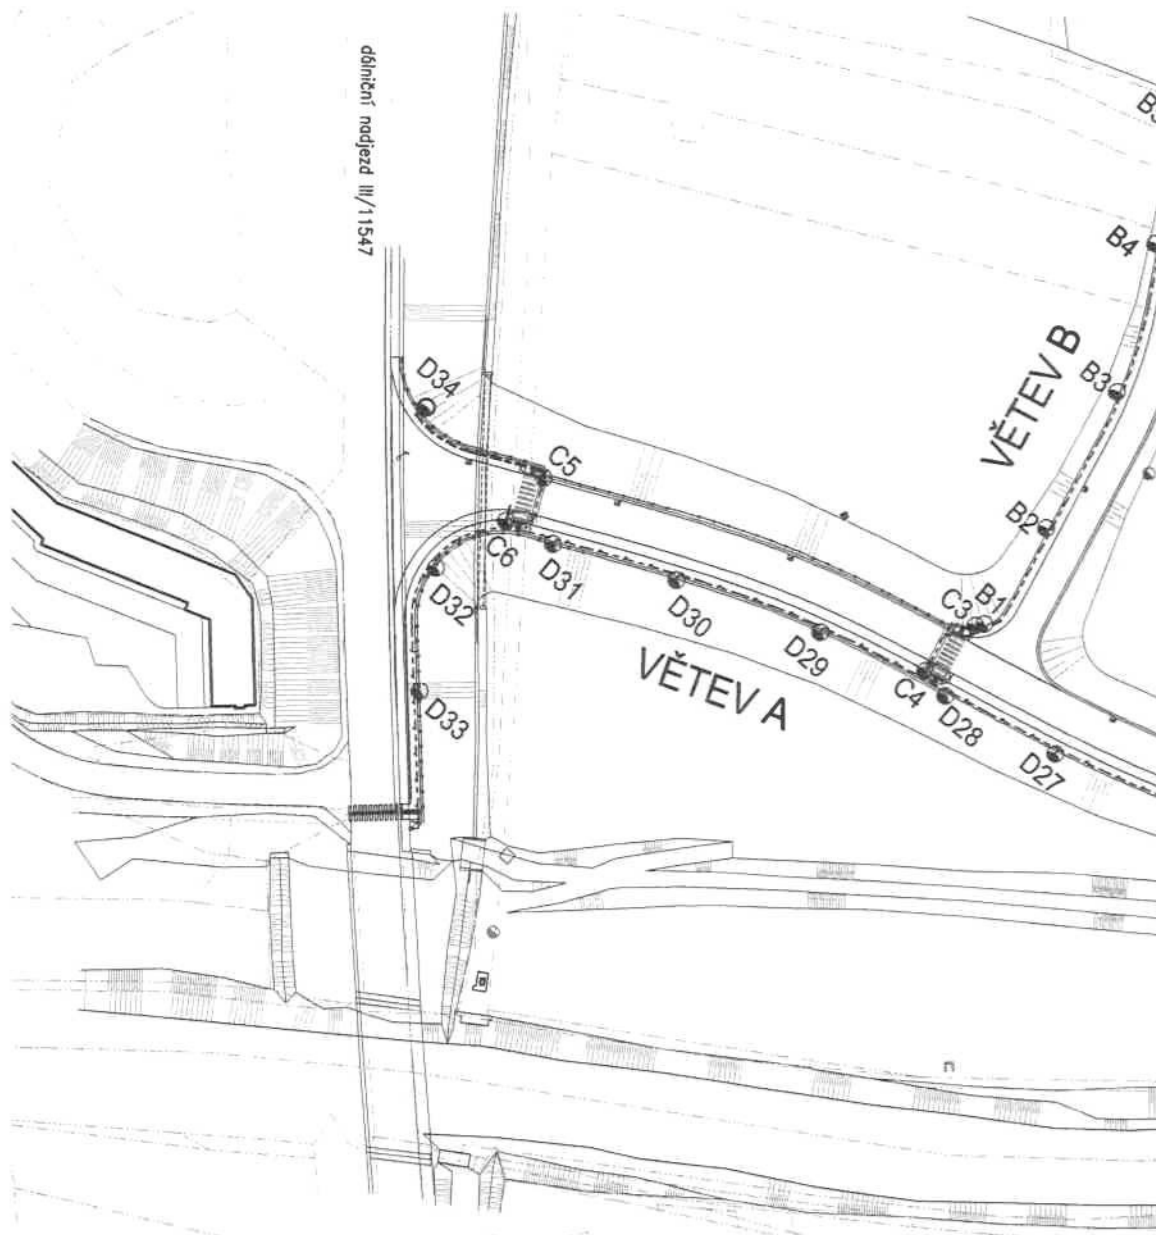


LEGENDA VO :

- LAMPA VO – původní projekt
- LAMPA VO – doplnění
- LAMPA VO S VÝLOŽNÍKEM PRO NASVĚTLENÍ PŘECHODŮ PRO CHODCE A MÍST PRO PŘECHÁZENÍ
- KABELOVÁ CHRÁNIČKA DN 100
- KABELOVÁ TRASA CYKY 4Bx10 mm – původní projekt
- KABELOVÁ TRASA CYKY 4Bx10 mm – cca 30m – doplnění

NOVÉ POLOŽKY VO :

D34	VÝLOŽNÍK OBLOUKOVÝ V89 25060-1	1 KS
	STOŽÁR DOS 80V	1 KS
	SVĚTLNÉ TĚLESO AMPERA – MIDI	1 KS

IND	POPIS ZMĚNY	DATUM	PROVEDL
 • PROJEKCE • ENGINEERING • REALIZACE STAVEB 266 01 Beroun 2, V Hlédčích 1548, 442 311 740 111 www.spektra-beroun.cz, spektra@spektra-beroun.cz			
Odběratel: Město Králův Dvůr, Náměstí Míru 139, 267 01 Králův Dvůr Zakázka: OBCHVAT KRÁLŮV DVŮR – silnice II. třídy – I. etapa			
Stupeň	Změna stavby před dokončením	Datum	04/2019 Z.č. 4334-30-031
Objekt	SO 100 – Komunikace	Jednatel společnosti	Ing. Martin Dejdar
Část	B. STAVBNÍ ČÁST	Hlavní inženýr projektu	Ing. Martin Dejdar
Díl		Projektant	Ing. Veronika Gloserová
Název výkresu	Úprava veřejného osvětlení u dálničního najezdu	Formát	2 A4
		Měřítko	1 : 1000
		Číslo výkresu	14.
Soubor : Z:_2017\KD_Obchvat_I_cast_DRS\IZSPD\Sit_VO.dwg		Datum vykreslení : 26 11 2019 13:5726	

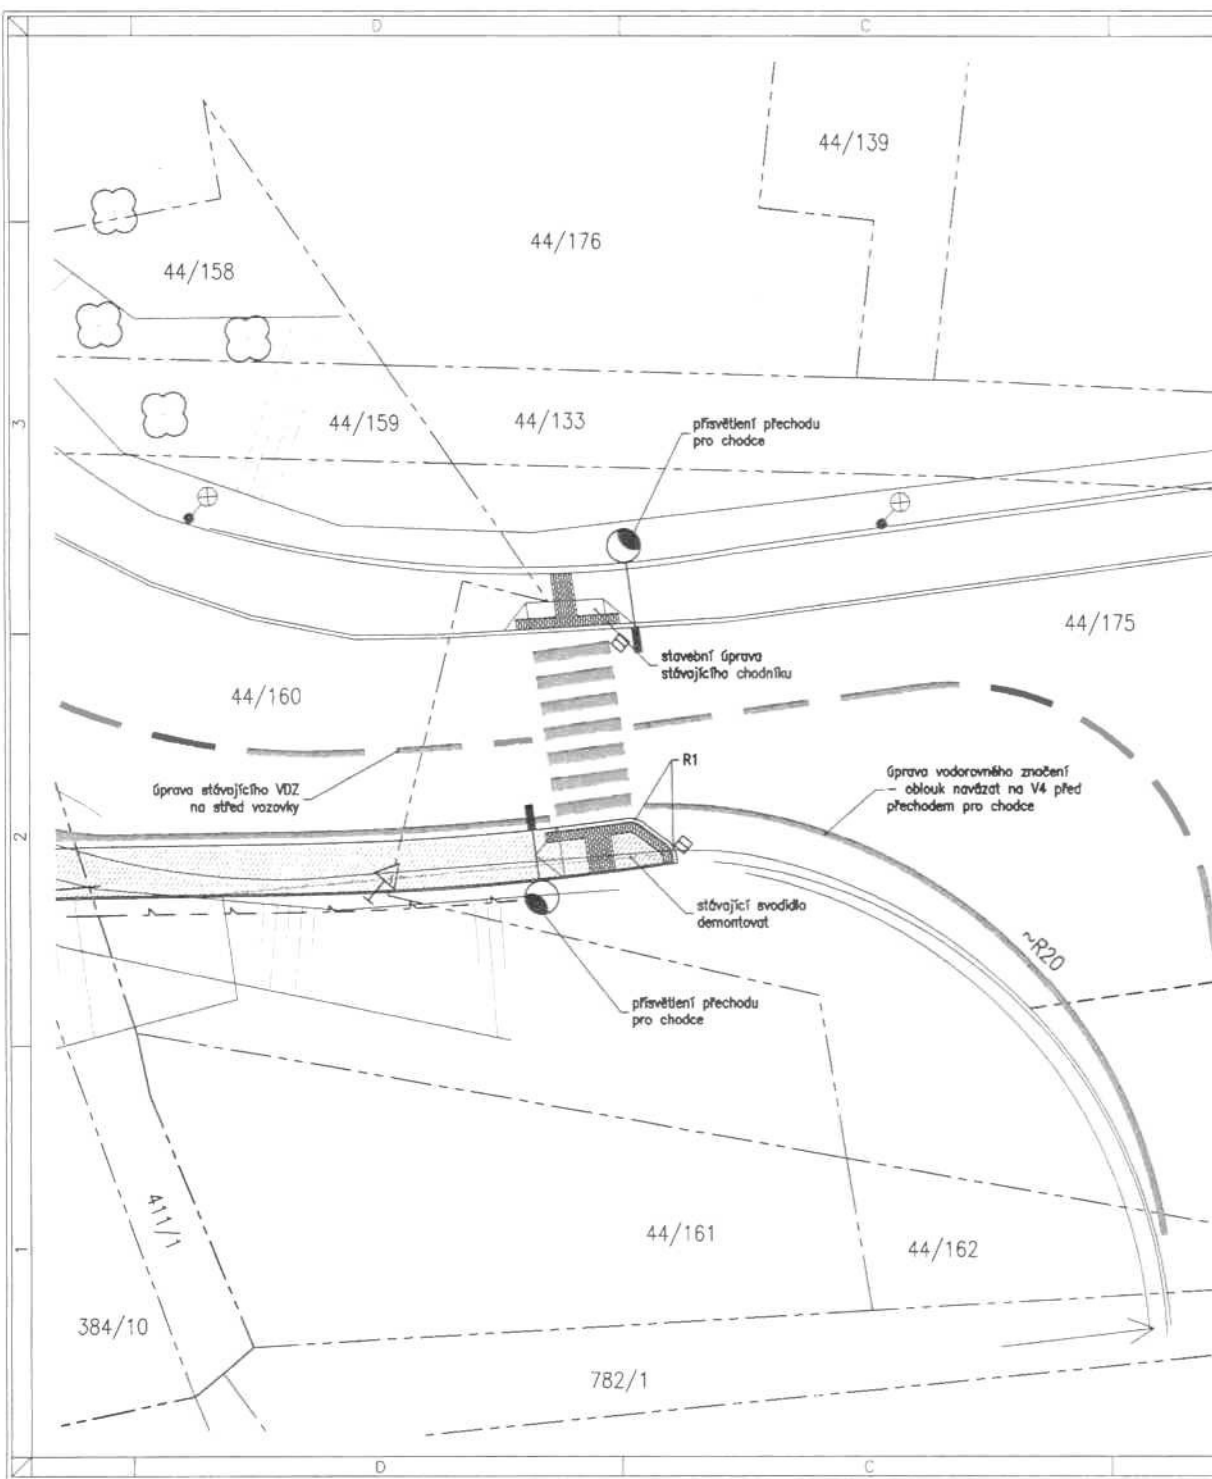

LEGENDA :

- CHODNÍK - zámková dlažba (240 mm)
- CYKLOSTEZKA - živice (390 mm)
- CHODNÍK PRO ÚDRŽBU - zámková dlažba (240 mm)
- VEŘEJNÁ KOMUNIKACE - živice (450 - 560 mm)
- VÝROVNÁ PÁS (hmatná zámková dlažba) - 240 mm

2,0% příčné sklony

- HRANICE KN
- HRANICE KAT. ÚZEMÍ
- OBCHVAT KRÁLŮVA DVŮRA - I. ETAPA
- STÁVAJÍCÍ POLOHOVIS
- ZMĚNA - NAVRHOVANÝ CHODNÍK
- SVAHOVÁNÍ
- ULIČNÍ VPUST



IND	POPIS ZMĚNY	DATUM	PROVEDL
 spol. s r. o. 266 01 Baroun 2, v Hrádkách 1540 +42 311 740 111 www.spektra-baroun.cz spektro@spektra-baroun.cz		• PROJEKCE • ENGINEERING • REALIZACE STAVEB	
Odběratel Město Králův Dvůr, Náměstí Míru 139, 267 01 Králův Dvůr			
Zakázka OBCHVAT KRÁLŮV DVŮR – silnice II. třídy – I. etapa			
Stupeň	Změna stavby před dokončením	Datum	04/2019 Z.č. 4334–30–031
Objekt	SO 100 – Komunikace	Jednatel společnosti	Ing. Martin Dejdar
Část	B. STAVEBNÍ ČÁST	Hlavní inženýr projektu	Ing. Martin Dejdar
Díl		Projektant	Ing. Veronika Gloerová
Název výkresu		Formát	Číslo výkresu
Přechod pro chodce na mostě Alexandra Hesse		2 A4	12.
		Měřítko 1 : 200	
Soubor : Z:\2017\KD_Obchvat_I_cas_DRS\IZSPD\Sit_korn.dwg		Datum vykreslení : 25 4 2019 13:5525	

STRABAG a.s.
Kačírkova 982/4
CZ - 158 00 Praha 5 – Jinonice
Tel. +

Václav Svoboda

Váš dopis ze dne

Nase značka

Vyřizuje telefon

Ing. Petr Nádvořník

Praha

1. 11. 2019

Věc: Souhlasné stanovisko k ZBV 4, 5 a 6

Krajská správa a údržba silnic Středočeského kraje, p. o., v návaznosti na projednání na kontrolních dnech stavby, v rámci akce „Obchvat Králův Dvůr - silnice II. třídy - I. etapa“ **souhlasí** s navrženými a projednanými změnami. Jmenovitě souhlasí s prodloužením osvětlení v km 0,010 – 0,030 a osvětlení přechodu v 0,890 – 0,910 (ZBV 4); s doplněním vodorovného značení v plastu (ZBV 5), a se stavebními úpravami a zaslepením ulice u stávajícího mostu (ZBV 6).

S pozdravem

P. Ná

Krajská správa a údržba
Středočeského kraje, příspěvková organizace

Zborovská 11
150 21 Praha 5, IČ: 00066001

DIČ: CZ

Místové středisko: *DBIA* Název akce: *obchvat Králová*
 Datum: *10. 10* Den týdne:
 Počasí: *počasí špatné + žit*
 Pracovní doba: *7-17* Pracovní přestávka: *11-13*
 Pracovníci (jména a příjmení): *Hubert Mark, Svoboda Václav*

mechanism:

boys play
the game
the way

Material:

Zhušky:

provedené práce:

- Práce:
- Pohládka bez potvrdění
podat gubérniy
 - Vyžádání pro VO podat
vše A.
 - Hammer plat ve věty B.
 - Odvaz rovná na schůzku
 - He zřítko požádáku objednatel
o namyí venit v úpravě na 10401-
v úpravě ověřením, kde objednatel
požaduje prodloužení ověřením a ověřením
the komu a důležitosti nýřední v dom 0010-
0030 a dále provedení ověřením v dom 0010-
v dom 0010-0010

Podpis zástupce investora (TDI):

INDOP PRAHA a.s.
Praha 3, Olšanská 1a
úřadisko technických dozorů
02249, DIČ: CZ25793349

1. $\text{C}_2\text{H}_5\text{Br}$ and $\text{C}_2\text{H}_5\text{I}$ are the best choices for the synthesis of $\text{C}_2\text{H}_5\text{Br}$ and $\text{C}_2\text{H}_5\text{I}$.

Krycí list ZBV

Název a evidenční číslo Stavby:

**Obchvat Králův Dvůr – silnice II. třídy – I. Etapa
ev.č. stavby: CZ.06.1.42/0.0/0.0/16_030/0008404**

Název stavebního objektu/provozního souboru (SO/PS):

SO 101 - Větev A

Číslo SO/PS /

/ číslo Změny SO/PS:

SO 101/1

Číslo ZBV:

5

Objednatel: Středočeský kraj
se sídlem Zborovská 11, 150 21 Praha 5
IČ: 70891095

Zhotovitel: STRABAG a.s.
se sídlem Kačírkova 982/4, 158 00 Praha 5 - Jinonice
IČ: 608 38 744

Rekapitulace ZBV č. 5 dle Skupin 1, 2, 3, 4, 5

část ZBV č.	Cena navrhovaných Změn záporných	Cena navrhovaných Změn kladných	Cena navrhovaných Změn záporných a Změn kladných celkem
5.1	0,00	0,00	0,00

část ZBV č.	Cena navrhovaných Změn záporných	Cena navrhovaných Změn kladných	Cena navrhovaných Změn záporných a Změn kladných celkem
5.2	0,00	0,00	0,00

část ZBV č.	Cena navrhovaných Změn záporných	Cena navrhovaných Změn kladných	Cena navrhovaných Změn záporných a Změn kladných celkem
5.3	0,00	0,00	0,00

část ZBV č.	Cena navrhovaných Změn záporných	Cena navrhovaných Změn kladných	Cena navrhovaných Změn záporných a Změn kladných celkem
5.4	0,00	0,00	0,00

část ZBV č.	Cena navrhovaných Změn záporných	Cena navrhovaných Změn kladných	Cena navrhovaných Změn záporných a Změn kladných celkem
5.5	0,00	51 967,50	51 967,50

Suma ZBV č.	Cena navrhovaných Změn záporných	Cena navrhovaných Změn kladných	Cena navrhovaných Změn záporných a Změn kladných celkem
5	0,00	51 967,50	51 967,50

Části ZBV se číslují číslem ZBV, za kterým je tečka a index udávající číslo Skupiny.
Stejný systém číslování se používá pro jednotlivé Evidenční nebo Změnové listy
a pro Rozpis ocenění změn položek.

ZBV - krycí list

Číslo paré:

5

Změnový list

Název a evidenční číslo Stavby:

Obchvat Králův Dvůr – silnice II. třídy – I. etapa

ev. č. stavby:

Název stavebního objektu/provozního souboru (SO/PS):

SO 101 - Větev A

Číslo SO/PS /

/ číslo Změny SO/PS:

SO 101/1

Číslo ZBV:

5

Strany smlouvy o dílo č. S-7381/DOP/2018 (841/TC/DB/2018/046/DBIA) na realizaci uvedené Stavby uzavřené dne 24. 10. 2018 (dále jen Smlouva):

Objednatel: Středočeský kraj se sídlem Zborovská 11, 150 21 Praha 5, Smíchov

Zhotovitel: STRABAG a.s., se sídlem Kačírkova 982/4, 158 00 Praha 5 - Jinonice

Přílohy Změnového listu:

1. Krycí list	1	počet listů
2. Změnový list	1	počet listů
3. Zápis o projednání ocenění soupisu prací	1	počet listů
4. Rozpis ocenění Změn položek	1	počet listů
5. Přehled zařazení změn do skupin	1	počet listů
6. Přehled dalších dokladů	1	počet listů
Další doklady	4	počet listů

Paré č.

Příjemce

1.	Objednatel
2.	Zhotovitel
3.	Projektant
4.	Stavební dozor
5.	RDK

Iniciátor změny: objednatel

Popis a zdůvodnění Změny:

Název změny: Doplnění VDZ v plastu

Součástí smlouvy o dílo k předmětné zakázce je provedení plošného vodorovného dopravního značení jednosložkovou reflexní barvou.

Na základě upozornění zhotovitele vznesl objednatel požadavek (viz zápis ve stavebním deníku z 14. 10. 2019 - doklad č. 09), aby po stabilizaci vlastností povrchu vozovky a skončení zimního období byla provedena druhá fáze plošného VDZ v plastu, která nebyla součástí předmětu plnění. Jde o definitivní značení z materiálu s dlouhou životností.

Zástupce Objednatele KSÚS vydal souhlasné stanovisko se změnou SO 101 doplnění vodorovného značení v plastu (viz doklad č. 08).

Jedná se o Změnu de minimis, která je tak podle § 5, odst. 1, písm. e), resp. podle § 12 Směrnice R-SM-36 Krajské správy a údržby silnic Středočeského kraje (účinnost od 29.5.2017) upřesňující provádění změn závazků dle zákona č. 134/2016 Sb., o zadávání veřejných zakázek zařazena do Skupiny 5. Jedná se o rozšíření předmětu plnění na základě požadavku objednatele. Z hlediska Zákona o zadávání veřejných zakázek č. 134/2016 Sb. změna nepředstavuje vznik podstatné změny závazku a dle § 222, odst. 4 její hodnota je nižší, než 15% původní hodnoty závazku.

Údaje v Kč bez DPH:

Cena navrhovaných Změn záporných	Cena navrhovaných Změn kladných	Cena navrhovaných Změn záporných a Změn kladných celkem	Součet absolutních hodnot Změn kladných a Změn záporných
0,00	51 967,50	51 967,50	

Podpis vyjadřuje souhlas se Změnou:

Zhotovitel (stavbyvedoucí)	jméno	Ing. Vlastimil Ptáček	datum	- 8 - 04 - 2020	podpis
Projektant (autorský dozor)	jméno	Ing. Martin Dejdar	datum		podpis
Stavební dozor	jméno	Ing. František Hlinovský	datum	8.4.2020	podpis
Supervize (Regionální dotační kancelář)	jméno	Ing. Václav Chytil	datum		podpis
Zástupce Objednatele:	jméno	Mgr. Zdeněk Dvořák, MPA	datum		podpis

Objednatel a Zhotovitel se dohodli, že u tohoto SO/PS, který je součástí uvedené Stavby, budou provedeny Změny, jež jsou podle Smlouvy zdůvodněny, dokladovány a oceněny v dokumentaci této Změny. Smluvní strany shodně prohlašují, že Změny dle tohoto Změnového listu nejsou zlepšením dle čl. 13.2 Smluvních podmínek. Tento Změnový list představuje dodatek Smlouvy. Smlouva se mění v rozsahu upraveném v tomto Změnovém listu. V ostatním zůstávají práva a povinnosti Objednatele a Zhotovitele sjednané ve Smlouvě nedotčeny. Na důkaz toho připojují příslušné osoby oprávněné jednat jménem nebo v zastoupení Objednatele a Zhotovitele své podpisy.

Objednatel (Oprávněná osoba Objednatele)	jméno	Martin Herman	datum		podpis
Zhotovitel	jméno	Ing. Vladimír Král	datum		podpis
	jméno	David Müller	datum		podpis

Číslo par

ZÁPIS

**o projednání ocenění soupisu prací a ceny stavebního objektu/provozního souboru (SO/PS)
pro všechny skupiny - pro ZBV číslo: 5**

Název Stavby: Obchvat Králův Dvůr – silnice II. třídy – I. Etapa	
Číslo SO/PS / číslo Změny SO/PS:	SO 101/1
Název stavebního objektu/provozního souboru (SO/PS):	SO 101 Větev A

Údaje v Kč bez DPH

Cena SO/PS dle Smlouvy
1 - zadat
14 731 748,23

Poznámka:

Cenu všech Změn záporných v předchozích Změnách na SO/PS a cenu navrhovaných Změn záporných na SO/PS je nutno zadávat se znaménkem mínus (-).

Cena SO/PS v předchozích ZBV:

Údaje v Kč bez DPH

	Cena všech Změn záporných v předchozích Změnách na SO/PS	Cena všech Změn kladných v předchozích Změnách na SO/PS	Cena SO/PS po všech předchozích Změnách	Rozdíl ceny SO/PS po všech předchozích Změnách a ve Smlouvě
2	3 - zadat	4 - zadat	5=1+3+4	6=5-1
stavební práce	0,00	0,00	14 731 748,23	0,00

Cena SO/PS v této ZBV a po této ZBV:

Údaje v Kč bez DPH

	Cena navrhovaných Změn záporných na SO/PS	Cena navrhovaných Změn kladných na SO/PS	Cena všech Změn kladných na SO/PS (předchozích a navrhovaných)	Cena všech Změn kladných na SO/PS k ceně SO/PS dle Smlouvy v %
7	8 - zadat	9 - zadat	10=4+9	11=10/1
stavební práce	0,00	51 967,50	51 967,50	0,35%

Cena SO/PS po této ZBV:

Údaje v Kč bez DPH

	Cena všech Změn záporných na SO/PS (předchozích a navrhovaných)	Cena SO/PS po této Změně	Rozdíl ceny SO/PS po této Změně oproti ceně SO/PS dle Smlouvy	Rozdíl ceny SO/PS po této Změně oproti ceně SO/PS dle Smlouvy v %
12	13=3+8	14=1+13+10	15=14-1	16=15/1
stavební práce	0,00	14 783 715,73	51 967,50	0,35%

Vyjádření (souhlasím x nesouhlasím), jméno, datum, podpis

Zhotovitel (stavbyvedoucí):

Souhlas

Ing. Vlastimil Ptáček

Projektant (autorský dozor):

Ing. Martin Dejdar

Stavební dozor:

Souhlas

Ing. František Hlinovský

Zástupce Objednatele:

Mgr. Zdeněk Dvořák, MPA

Supervize (RDK)

Ing. Václav Chytil

Zaměstnanec KSÚS SK
odpovědný za cenové
projednání Změny:

Ing. Milan Peška