


Dyklonel 1. patro Dům Amora MB

Dne 28. 8. 2019

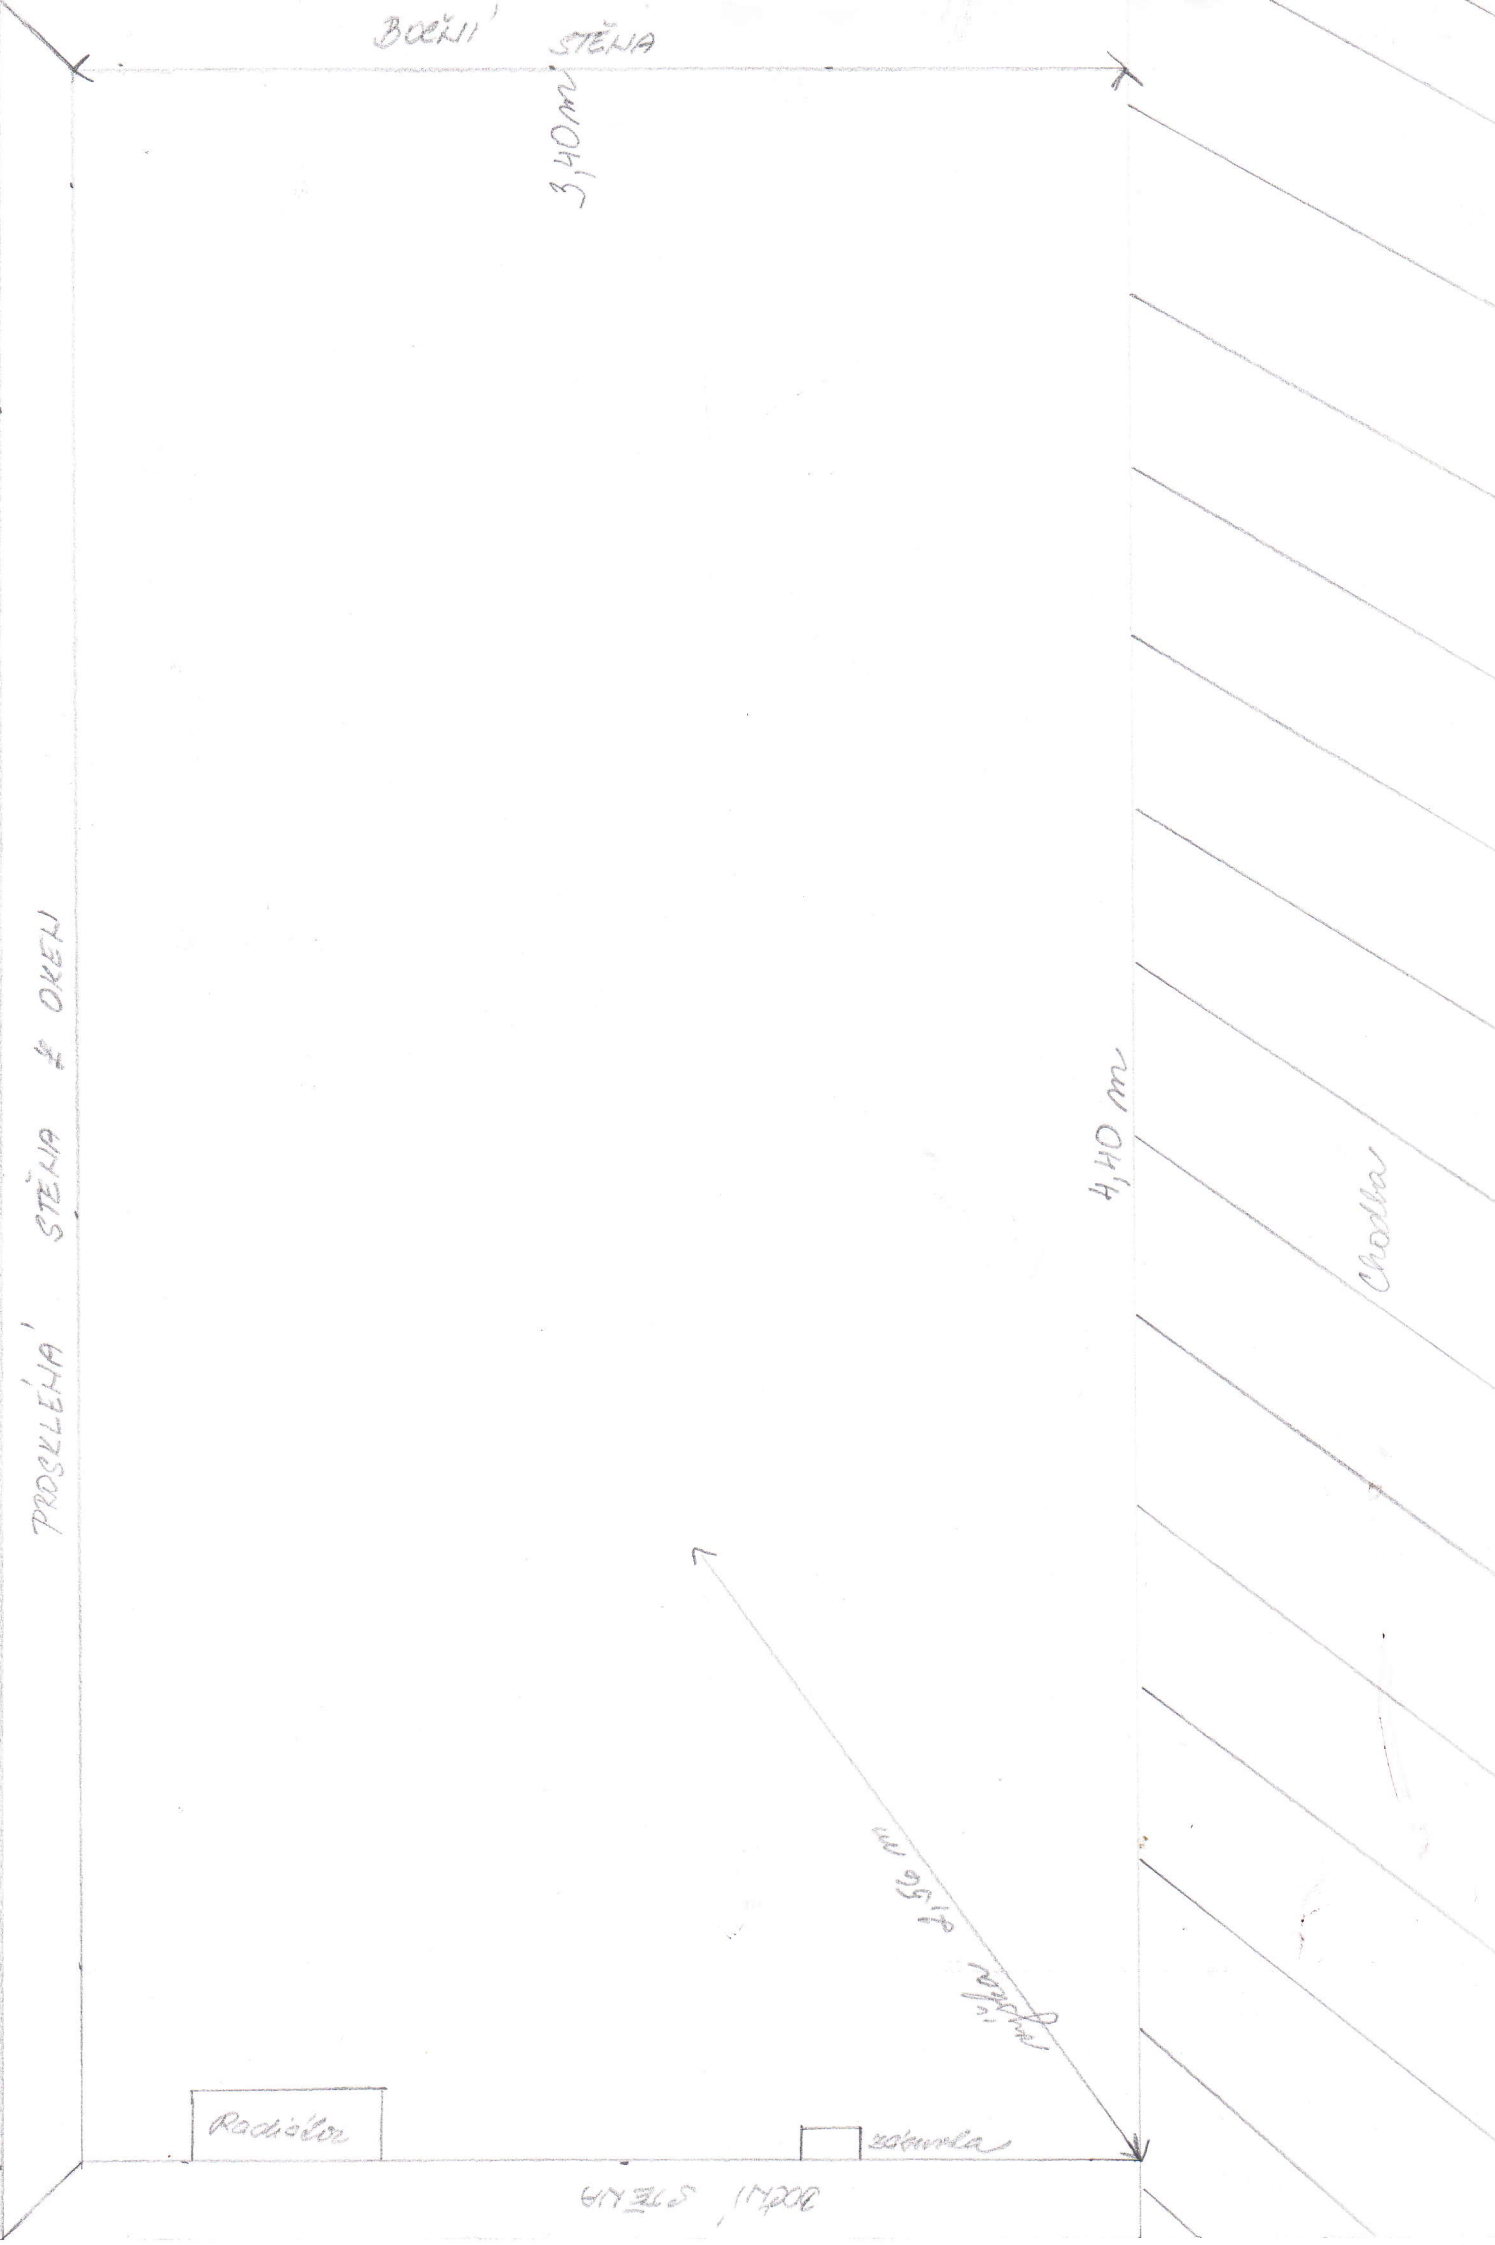

PROSKLENÁ STĚNA S OKEN

BOČNÍ STĚNA

3,40 m

4,40 m

Chodba

Radiátor

okna

BOČNÍ STĚNA

4,56 m

radiátor