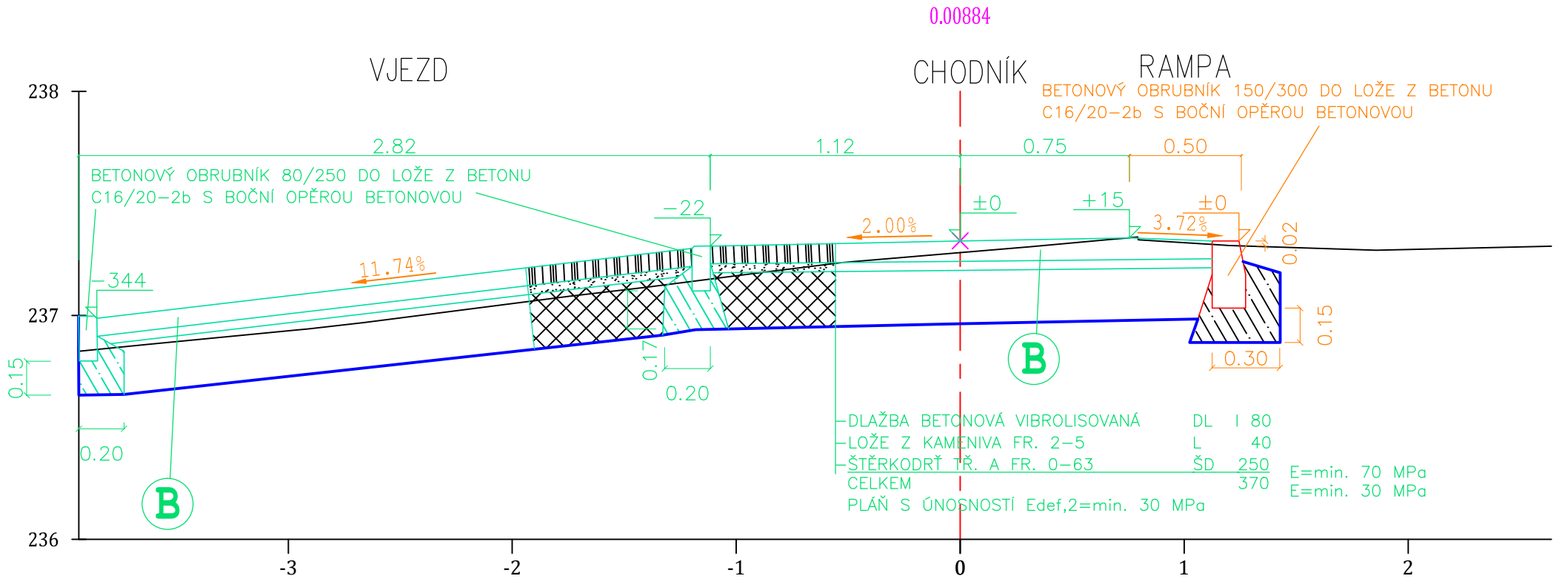

–BAREVNÉ PROVEDENÍ DLAŽEB – PARKOVACÍ PÁS PŘÍRODNÍ ŠEDÁ (TVAROVKY KOST), CHODNÍK ROVNĚŽ PŘÍRODNÍ ŠEDÁ (TVAROVKA CIHLA), VJEZDY K OBJEKTŮM BARVA OKROVÁ (TVAROVKY CIHLA), DLAŽBA PRO SLABOZRAKÉ BARVA ČERVENÁ (TVAROVKY CIHLA)

–SAMOSTATNÉ VJEZDY ZE SILNICE NA POZEMKY JSOU LEMOVÁNY BETONOVÝMI OBRUBAMI ZVÝŠENÝMI VEL. 80/250, VÝŠKA NÁŠLAPU 60

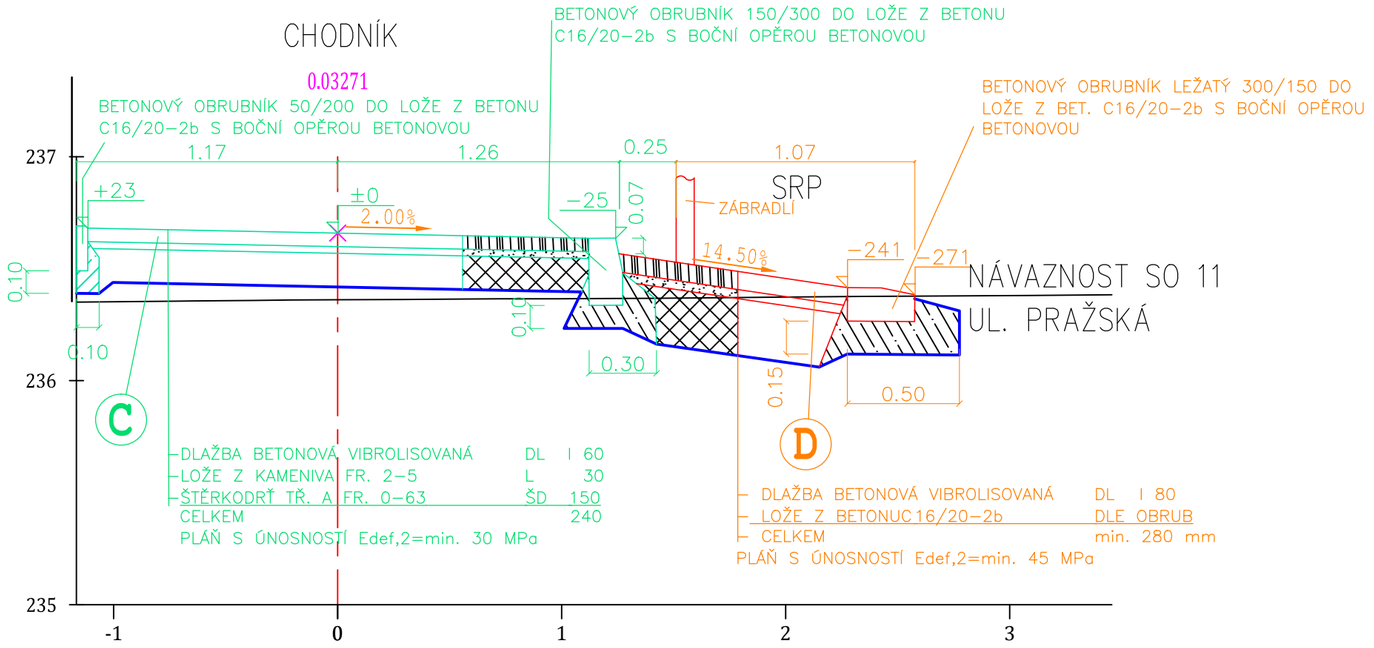

POZNÁMKY:

–PRO PROVEDENÍ KONSTRUKČNÍCH VRSTEV PLATÍ ČSN 73 6121 (HUTNĚNÉ ASFALTOVÉ VRSTVY),ČSN EN 13108–1 (ASFALTOVÝ BETON), 73 6129 (POSTŘIKOVÉ TECHNOLOGIE), 73 6124–1 (VRSTVY ZE SMĚSÍ STMELENÝCH HYDRAULICKÝMI POJIVY), ČSN EN 14227–1 (SMĚSI STMELENÉ CEMENTEM), 7 6126–1 (NESTMELENÉ VRSTVY), ČSN EN 13285 (NESTMELENÉ SMĚSI), ČSN 73 6131 (KRYTY Z DLAŽEB A DÍLCŮ)

–NA KONSTRUKČNÍ VRSTVĚ ZE SC JE TŘEBA PROVÉST OPATŘENÍ PROTI VÝVOJI REFLEXNÍCH TRHLIN DO ASFALTOVÝCH VRSTEV UVOLNĚNÍM SMRŠŤOVACÍCH NAPĚTÍ POJEZDY VIBRAČNÍM VÁLCEM V DOBĚ TVRDNUTÍ

–NAVRŽENÁ VOZOVKA VYHOVUJE DLE DODATKU K TP 170 (KATALOG VOZOVEK) NA TDZ V, D1, P III (KONSTRUKCE D1–N–6–V–P III), PARKOVACÍ PÁS NA TDZ VI, D2, P III (KONSTRUKCE D2–D–1–VI–P III), CHODNÍKOVÁ KONSTRUKCE JE ROVNĚŽ TYPOVÁ (D2–D–1–CH–P III)

–NA VJEZDECH K NEMOVITOSTEM BUDE POUŽITA ZESÍLENÁ CHODNÍKOVÁ KONSTRUKCE D – DL I 80, L 40, ŠDa 200 (KATALOGOVÁ KONSTRUKCE D2–D–1–VI–P III)

–SILNIČNÍ OBRUBNÍK NA PŘECHODECH PRO CHODCE, MÍSTECH PRO PŘECHÁZENÍ A PŘED VJEZDY NA POZEMKY BUDE SNÍŽEN NA VÝŠKU 20, RESP. 50, NÁBĚH NA PLNOU VÝŠKU SE PROVEDE NA DÉLKU 1 KUSU OBRUBY – TEDY 1 M

–BEZBARIÉROVÉ ÚPRAVY S POUŽITÍM DLAŽEBNÍCH PRVKŮ VNÍMATELNÝCH NÁŠLAPEM (DLAŽBA S NÁLITKY) SE UPLATNÍ NA PŘECHODECH PRO CHODCE, MÍSTECH PRO PŘECHÁZENÍ A NA CHODNÍCÍCH VŠUDE PODÉL SNÍŽENÝCH OBRUBNÍKŮ S VÝŠKOU 20–80. VAROVNÉ PÁSY V ŠÍŘCE 400 A SIGNÁLNÍ PÁSY V ŠÍŘCE 800 (VE SMĚRU PŘECHÁZENÍ) SE PROVEDOU V KONTRASTNÍ BARVĚ (CHODNÍK ŠEDÁ, VAROVNÝ A SIGNÁLNÍ PÁS ČERVENÁ)

– SRPOVITÁ KRAJNICE (DOPRAVNÍ OSTROV) BUDE POVRCHOVĚ UPRAVENA JAKO KONSTRUKCE TYPU B. DLAŽBA DO BET. LÓŽE O TLOUŠŤCE BET. MIN. 200MM (KONSTRUKCE TYPU D).

Souřadnicový systém: S-JTSK, Výškový systém: Bpv

SO 11a

	Datum	Jméno	Podpis
PROJEKTANT	11.2013	Ing. Studničný	
VYPRACOVAL	11.2013	Ing. Studničný	
Zkoušel	11.2013	Ing. Slejška	
Č. zak. G20402-201	formát A4	DPS	

NTD group a.s.
Jateční 32, 400 01 Ústí n/L
Tel/fax: 047/560 11 81 E-mail: ntd@ntd.cz
URBAN - PROJEKTOVÁ KANCELÁŘ
atl. Drážďanská 37/455, 400 07 Ústí nad Labem
Tel. / fax: 475 503 890 urban-projekt@volny.cz

OBEC POSTŘIŽÍN - REKONSTRUKCE POVRCHŮ KOMUNIKACÍ VČ. CHODNÍKŮ
SO 11a - UL. PRAŽSKÁ - VOZOVKA

VZOROVÉ PŘÍČNÉ ŘEZY - ČÁST 3

Měřítko 1:25

Č. v. **4.3**