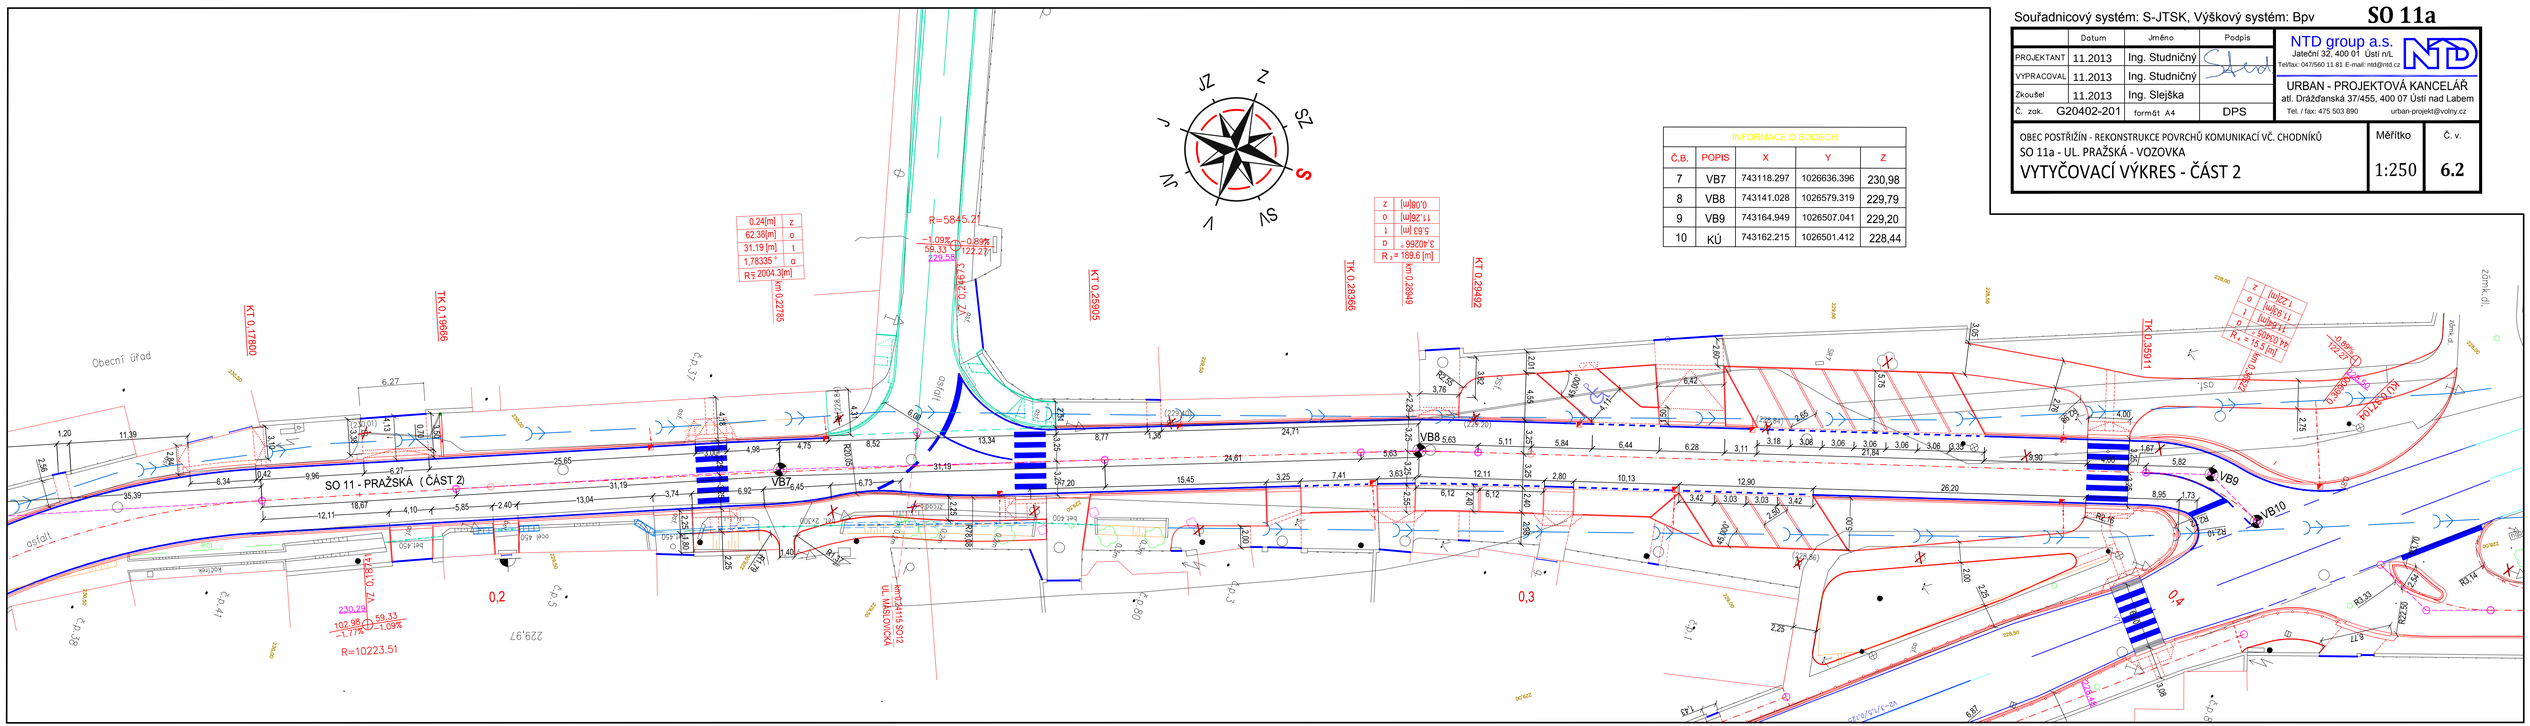

Souřadnicový systém: S-JTSK, Výškový systém: Bpv

SO 11a

	Datum	Jméno	Podpis
PROJEKTANT	11.2013	Ing. Studničný	
VYPRACOVAL	11.2013	Ing. Studničný	
Zkoušel	11.2013	Ing. Slejška	
Č. zak. G20402-201	formát A4	DPS	

NTD group a.s.
Jateční 32, 400 01 Ústí n/L
Tel/fax: 047/560 11 81 E-mail: ntd@ntd.cz

URBAN - PROJEKTOVÁ KANCELÁŘ
atl. Drážďanská 37/455, 400 07 Ústí nad Labem
Tel. / fax: 475 503 890 urban-projekt@volny.cz

OBEC POSTŘIŽÍN - REKONSTRUKCE POVRCHŮ KOMUNIKACÍ VČ. CHODNÍKŮ

SO 11a - UL. PRAŽSKÁ - VOZOVKA

VYTYČOVACÍ VÝKRES - ČÁST 2

Měřítko 1:250

Č. v. 6.2