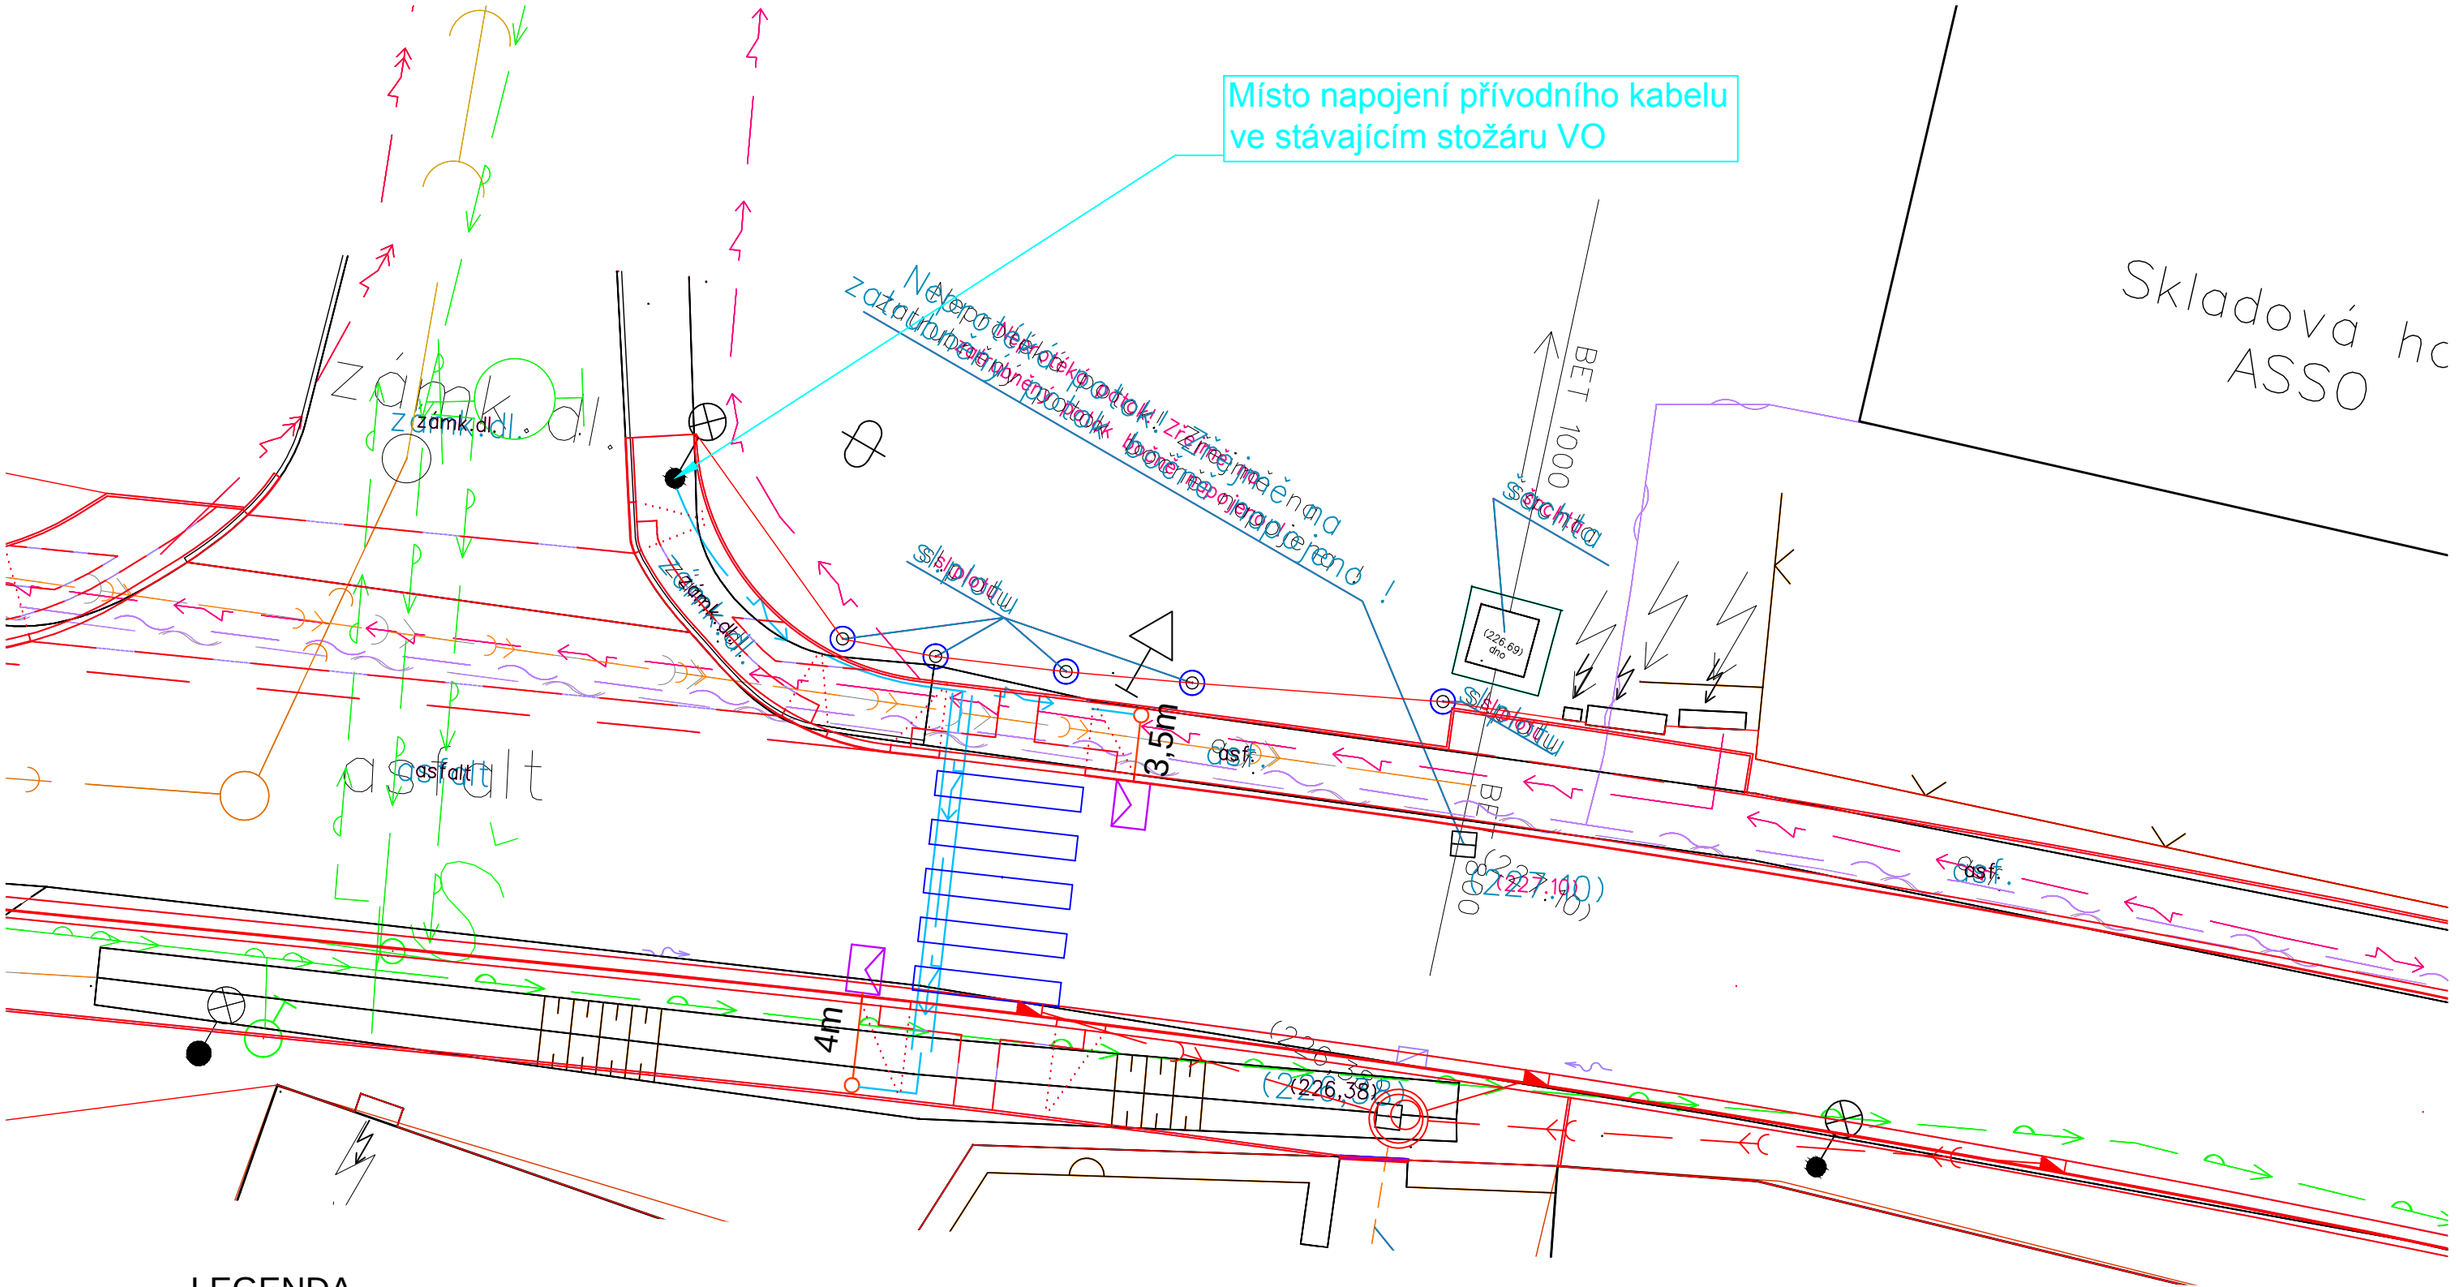

LEGENDA

- SVÍTIDLO PŘISVÍCENÍ PŘECHODU PRO CHODCE
- 2m — STOŽÁR S VÝLOŽNÍKEM VČETNĚ OZNAČENÍ DÉLKY VYLOŽENÍ
- NOVÉ KABELOVÉ VEDENÍ VO V CHRÁNIČCE PVC PR. 75MM
- PROSTUP POD VOZOVKOU V CHRÁNIČCE PVC PR. 110MM
- NADZEMNÍ VEDENÍ NN (ČEZ DISTRIBUCE)
- PODZEMNÍ KABEL NN (ČEZ DISTRIBUCE)
- TRASA SDĚLĚLOVACÍHO VEDENÍ(TELEFÓNICA)
- VODOVOD (VEOLIA)
- DEŠŤOVÁ KANALIZACE OBCE-ORIENTAČNĚ
- REKONSTRUKCE KANALIZACE

	DATUM	JMÉNO	PODPIS
PROJEKTANT	11.2013	Ing. Studničný	
VYPRACOVAL	11.2013	O. Janák	
ZKOUŠEL	11.2013	Ing. Slejška	
Č. zak.	G20402-201		

NTD group a.s.
Jateční 32
400 01 Ústí nad Labem
Tel/fax: 475 601 181

OBEC POSTŘIŽÍN - REKONSTRUKCE POVRCHŮ KOMUNIKACÍ VČ. CHODNÍKŮ
SO 12.1 - Ulice Máslovická - nasvětlení přechodů pro chodce

Situace - přechod u č.p. 352

Měřítko	Č. v.
1:125	2