




SR: 230m

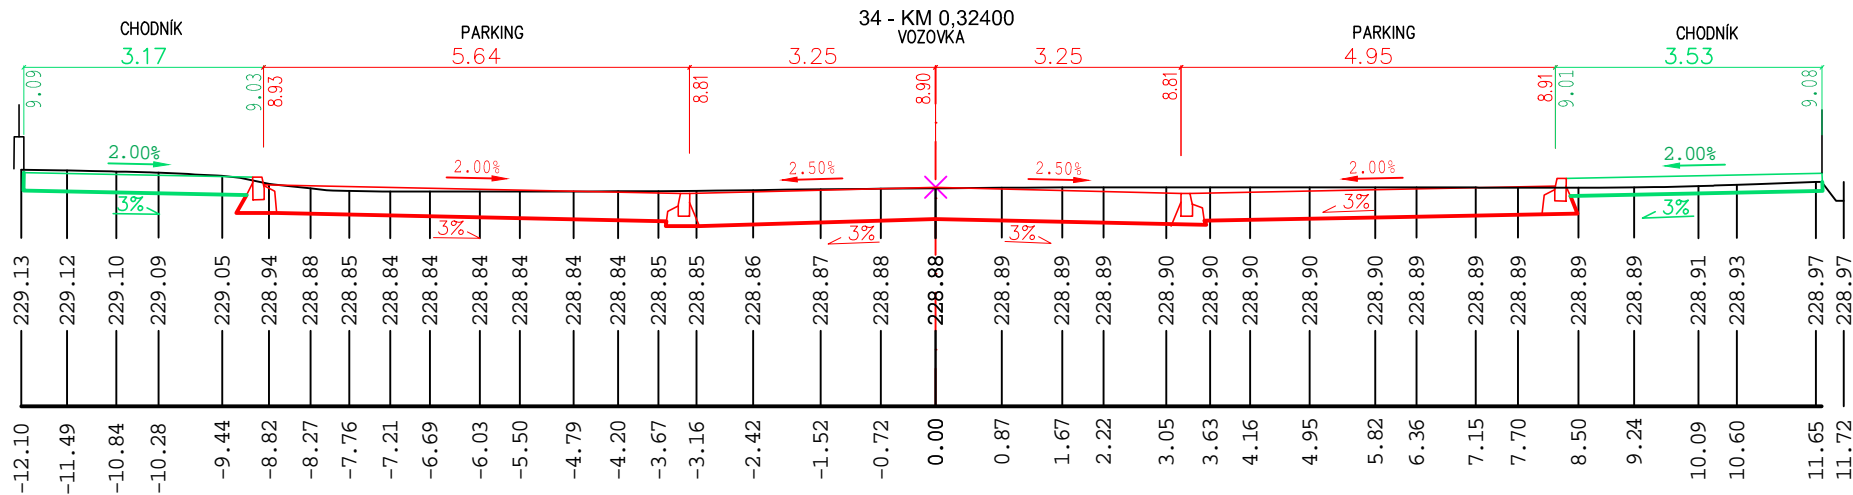


SR: 230m

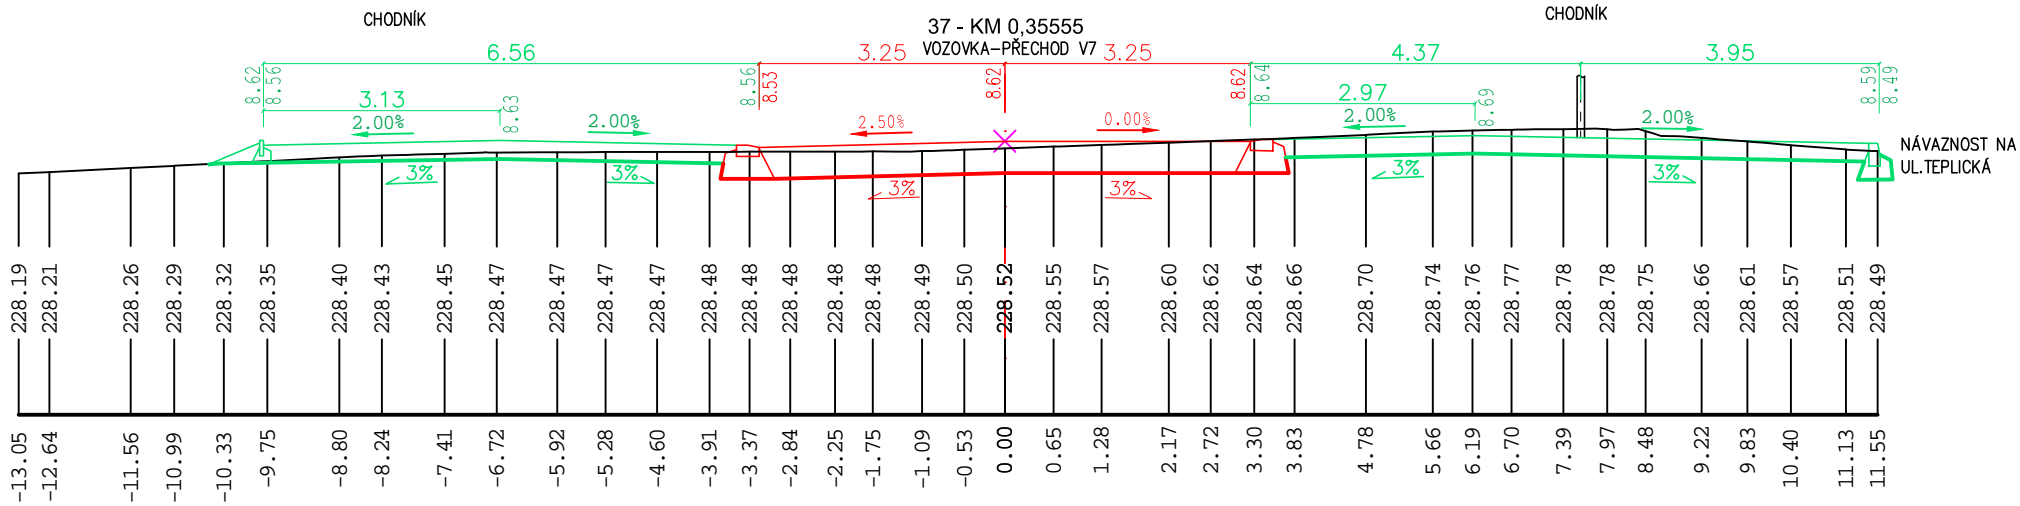


SR: 230m

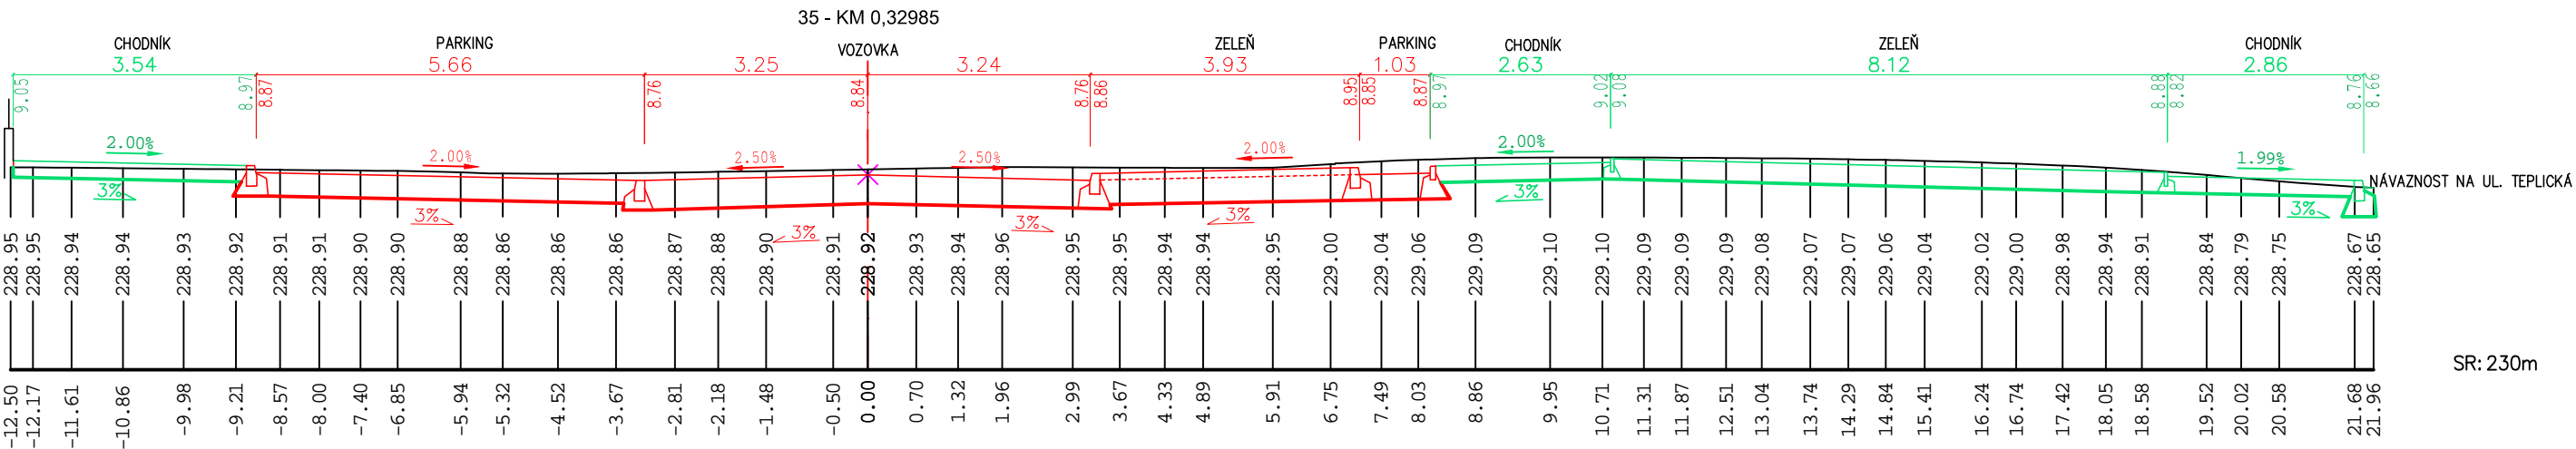

SR: 230m

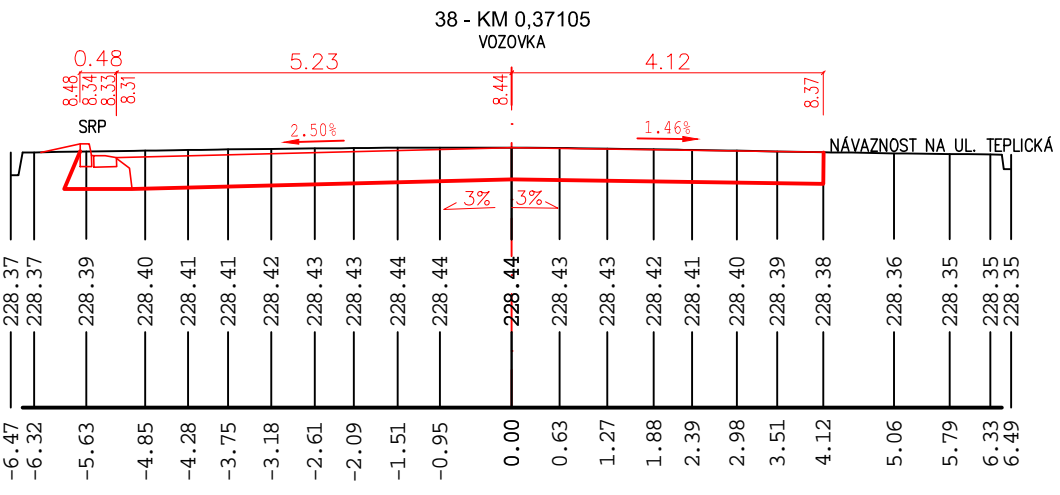

SR: 230m

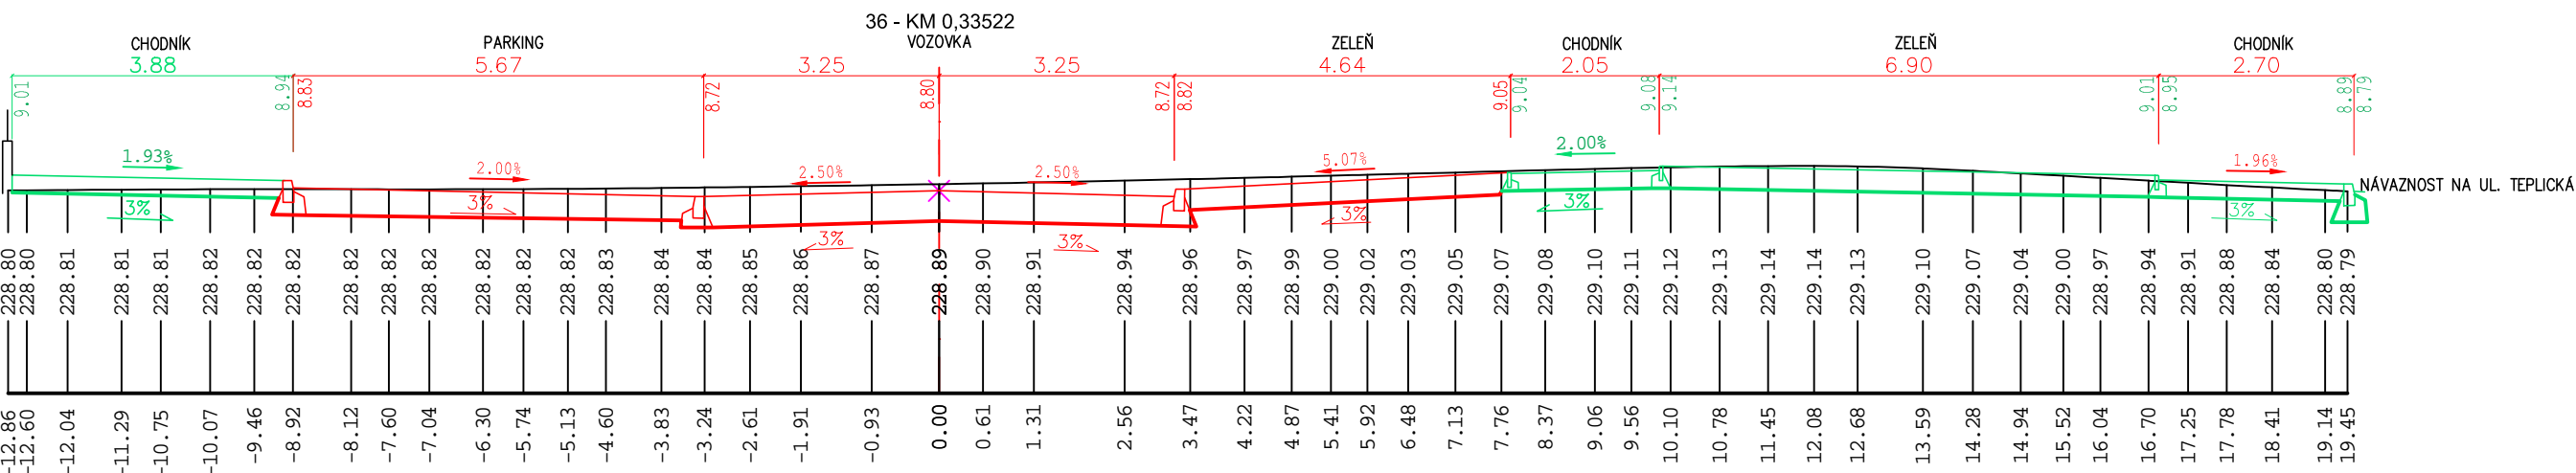

Souřadnicový systém: S-JTSK, Výškový systém: Bpv

SO 11a

	Datum	Jméno	Podpis	<b>NTD group a.s.</b> Jateční 32, 400 01 Ústí n/L Tel/fax: 047/560 11 81 E-mail: ntd@ntd.cz	
PROJEKTANT	11.2013	Ing. Studničný			
VYPRACOVAL	11.2013	Ing. Studničný		<b>URBAN - PROJEKTOVÁ KANCELÁŘ</b> atl. Drážďanská 37/455, 400 07 Ústí nad Labem Tel. / fax: 475 503 890 urban-projekt@volny.cz	
Zkoušel	11.2013	Ing. Slejška			
Č. zak.	G20402-201	formát A4	DPS		
OBEC POSTŘÍŽÍN - REKONSTRUKCE POVRCHŮ KOMUNIKACÍ VČ. CHODNÍKŮ				Měřítko	Č. v.
SO 11a - UL. PRAŽSKÁ - VOZOVKA				1:100	5.4
PŘÍČNÉ ŘEZY - ČÁST 4					