

SN4

LITINOVÁ MŘÍŽ 500/500 D400

KONSTRUKCE VOZOVKY


BAHENNÍ KOŠ A4

NAPOJENÍ NA STÁVAJÍCÍ STOKU

VÝKOP ŠACHTY PRO KALNÍK 0,485 M³,
OBSYP ŠP 0,291 M³

POZNÁ

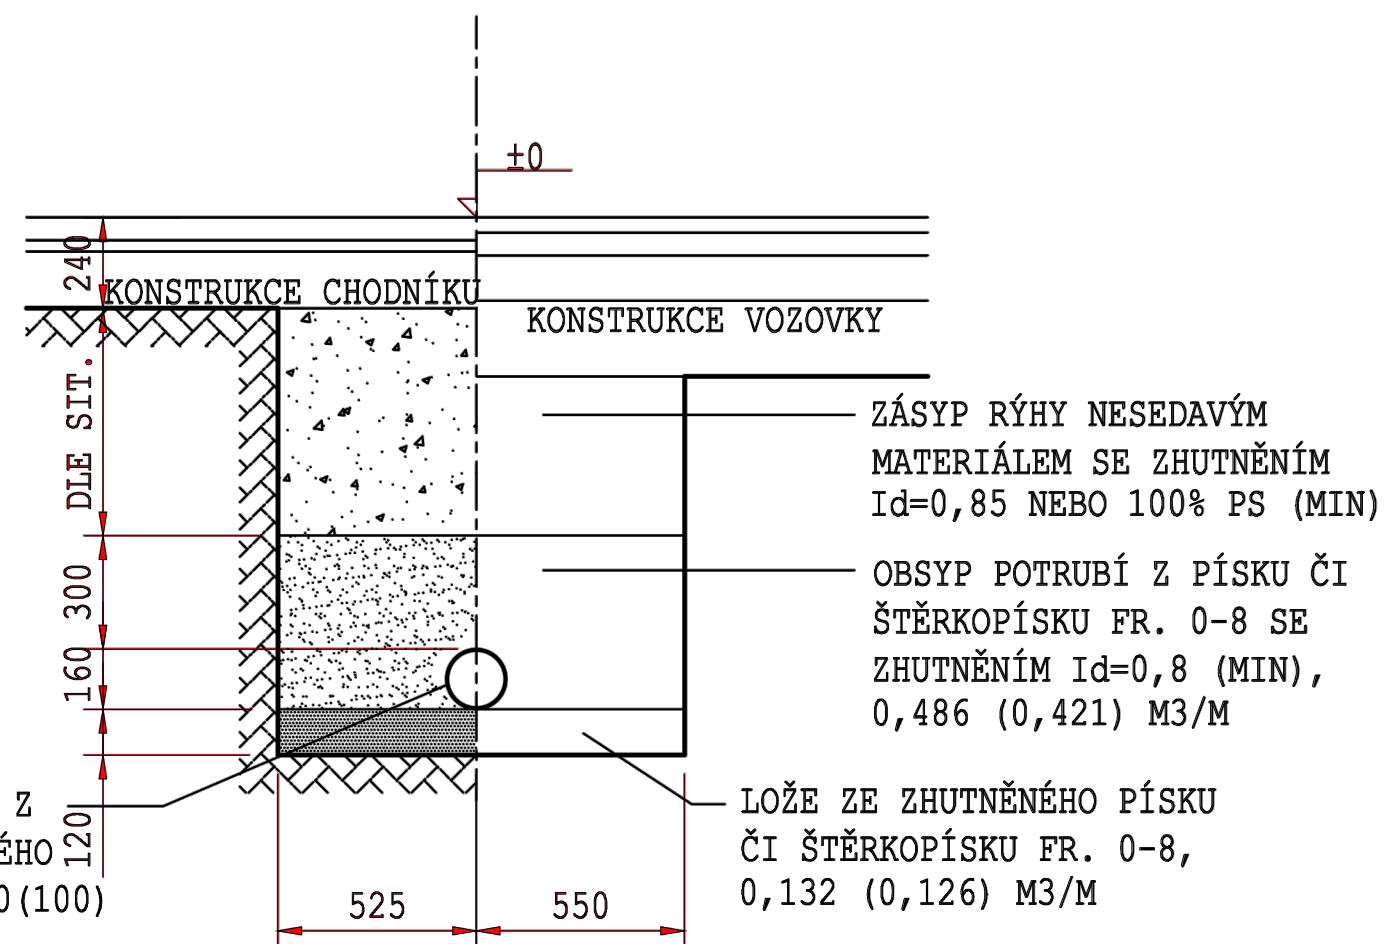

KANALIZAČNÍ TRUBKA Z
KORUGOVANÉHO TYČOVÉHO
PE-HD ČI PVC DN 150(100)
SN4



POZNÁMKA: ŠÍŘKA RÝHY 1050 A HODNOTY V ZÁVORKÁCH PLATÍ PRO POTRUBÍ DN 100

Souřadnicový systém: S-JTSK, Výškový systém: Bpv

S11a

	Datum	Jméno	Podpis	NTD group a.s. Jateční 32, 400 01 Ústí n/L Tel/fax: 047/560 11 81 E-mail: ntd@ntd.cz 	
PROJEKTANT	11.2013	Ing. Studničný			
VYPRACOVAL	11.2013	Ing. Studničný			
Zkoušel	11.2013	Ing. Slejška			
Č. zak.	G20402-201	formát A4	DPS	URBAN - PROJEKTOVÁ KANCELÁŘ atl. Drážďanská 37/455, 400 07 Ústí nad Labem Tel. / fax: 475 503 890 urban-projekt@volny.cz	
OBEC POSTŘIŽÍN - REKONSTRUKCE POVRCHŮ KOMUNIKACÍ VČ. CHODNÍKŮ SO11a - UL. PRAŽSKÁ - VOZOVKA ODVODNĚNÍ				Měřítko 1:20	Č. v. 9