



VJEZD NA POZEMEK PŘES CHODNÍK

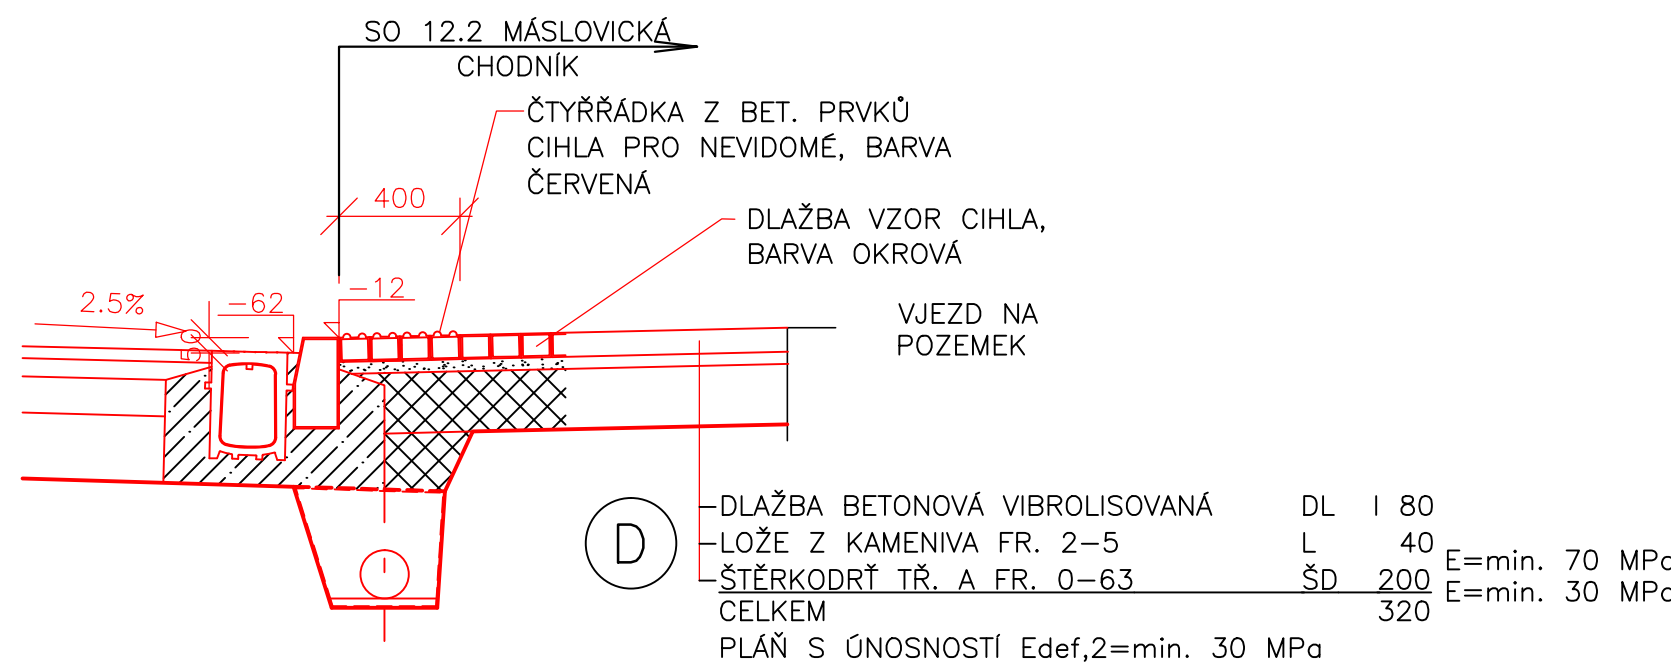


POZN. SAMOSTATNÝ VJEZD DTTO, BEZ DLÄŽBY PRO NEVIDOMÉ


VZOROVÉ ŘEŠENÍ PŘECHODU PRO CHODCE

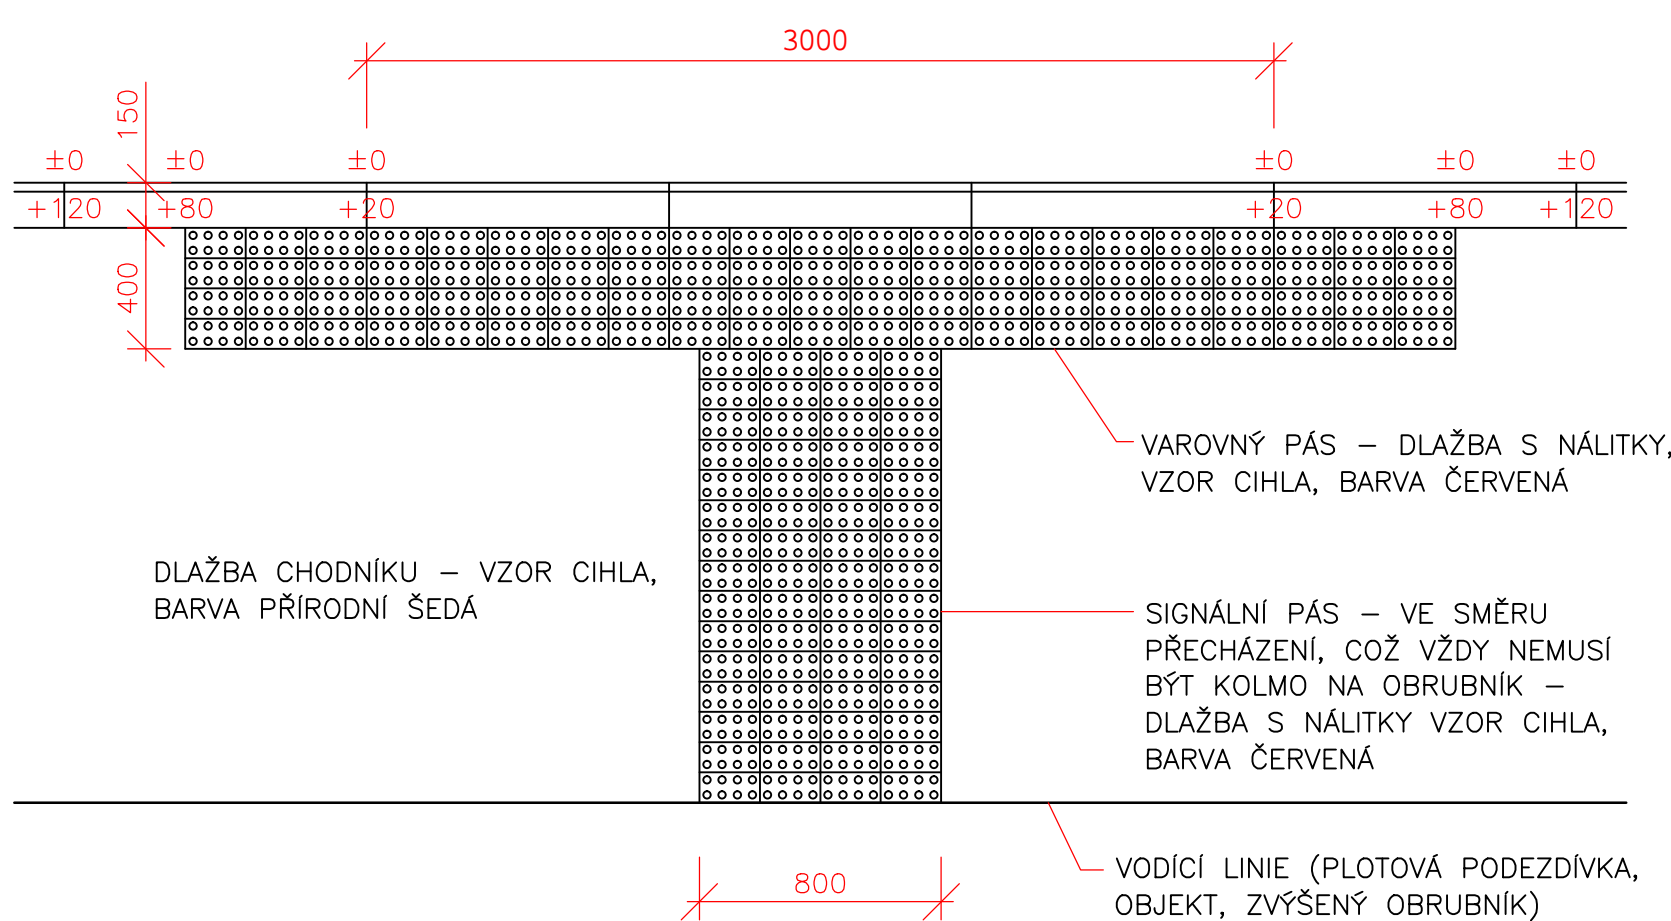


VZOROVÉ ŘEŠENÍ MÍSTÄ PRO PŘECHÄZENÍ

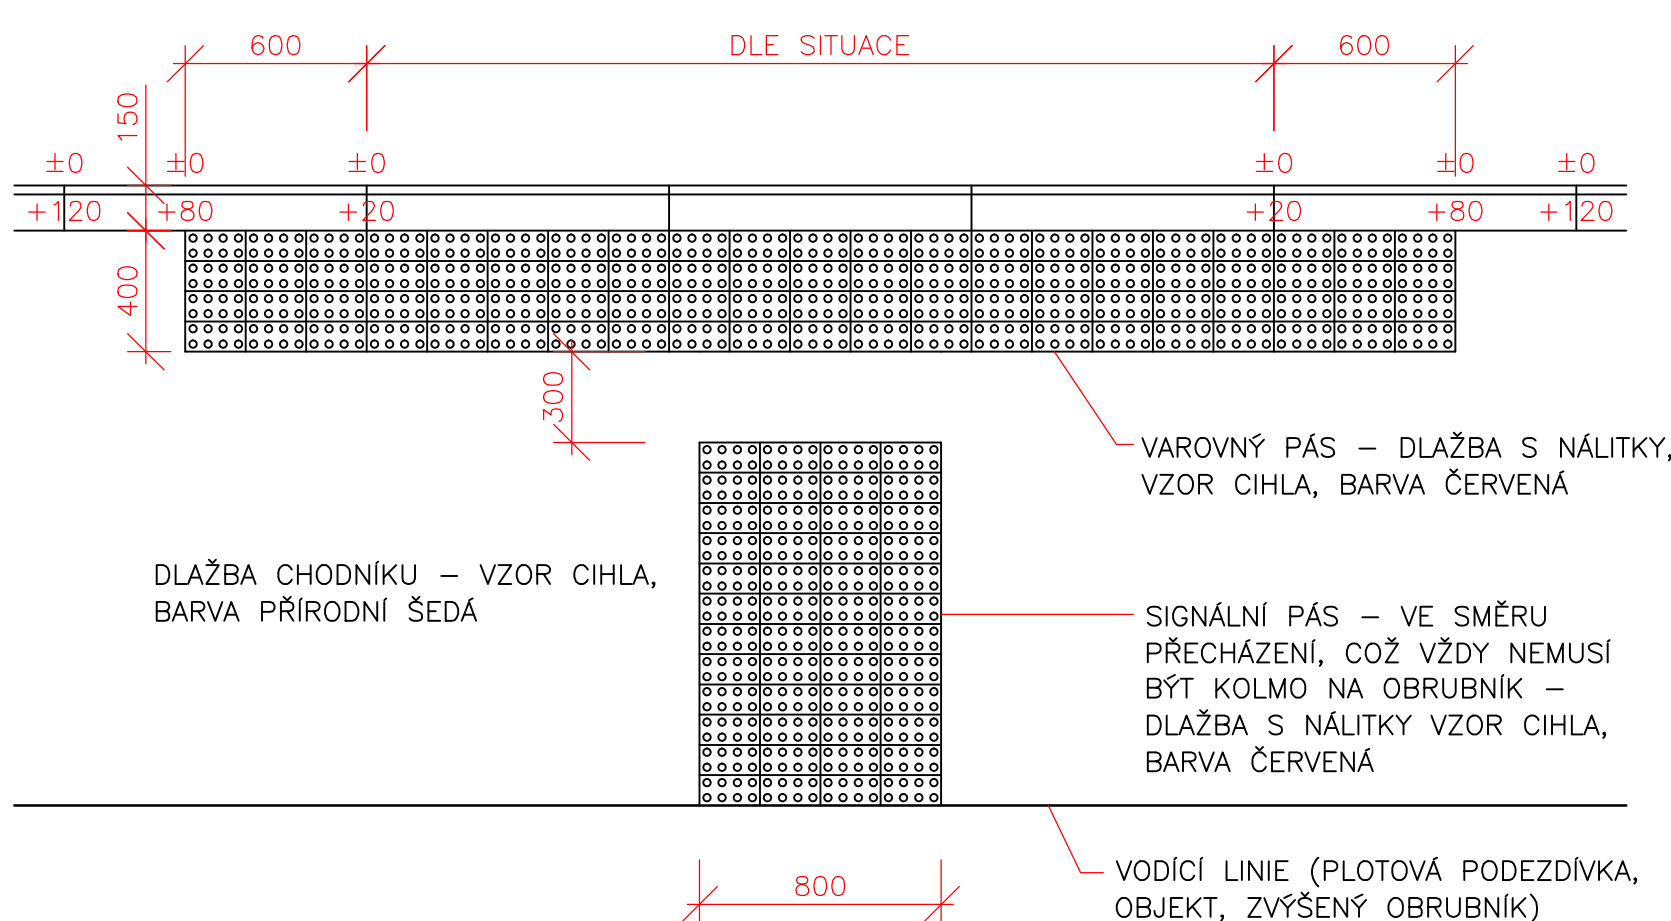

OCHRANA FASÄDY PROTI VLHKOSTI
DETAIL 1 : 5

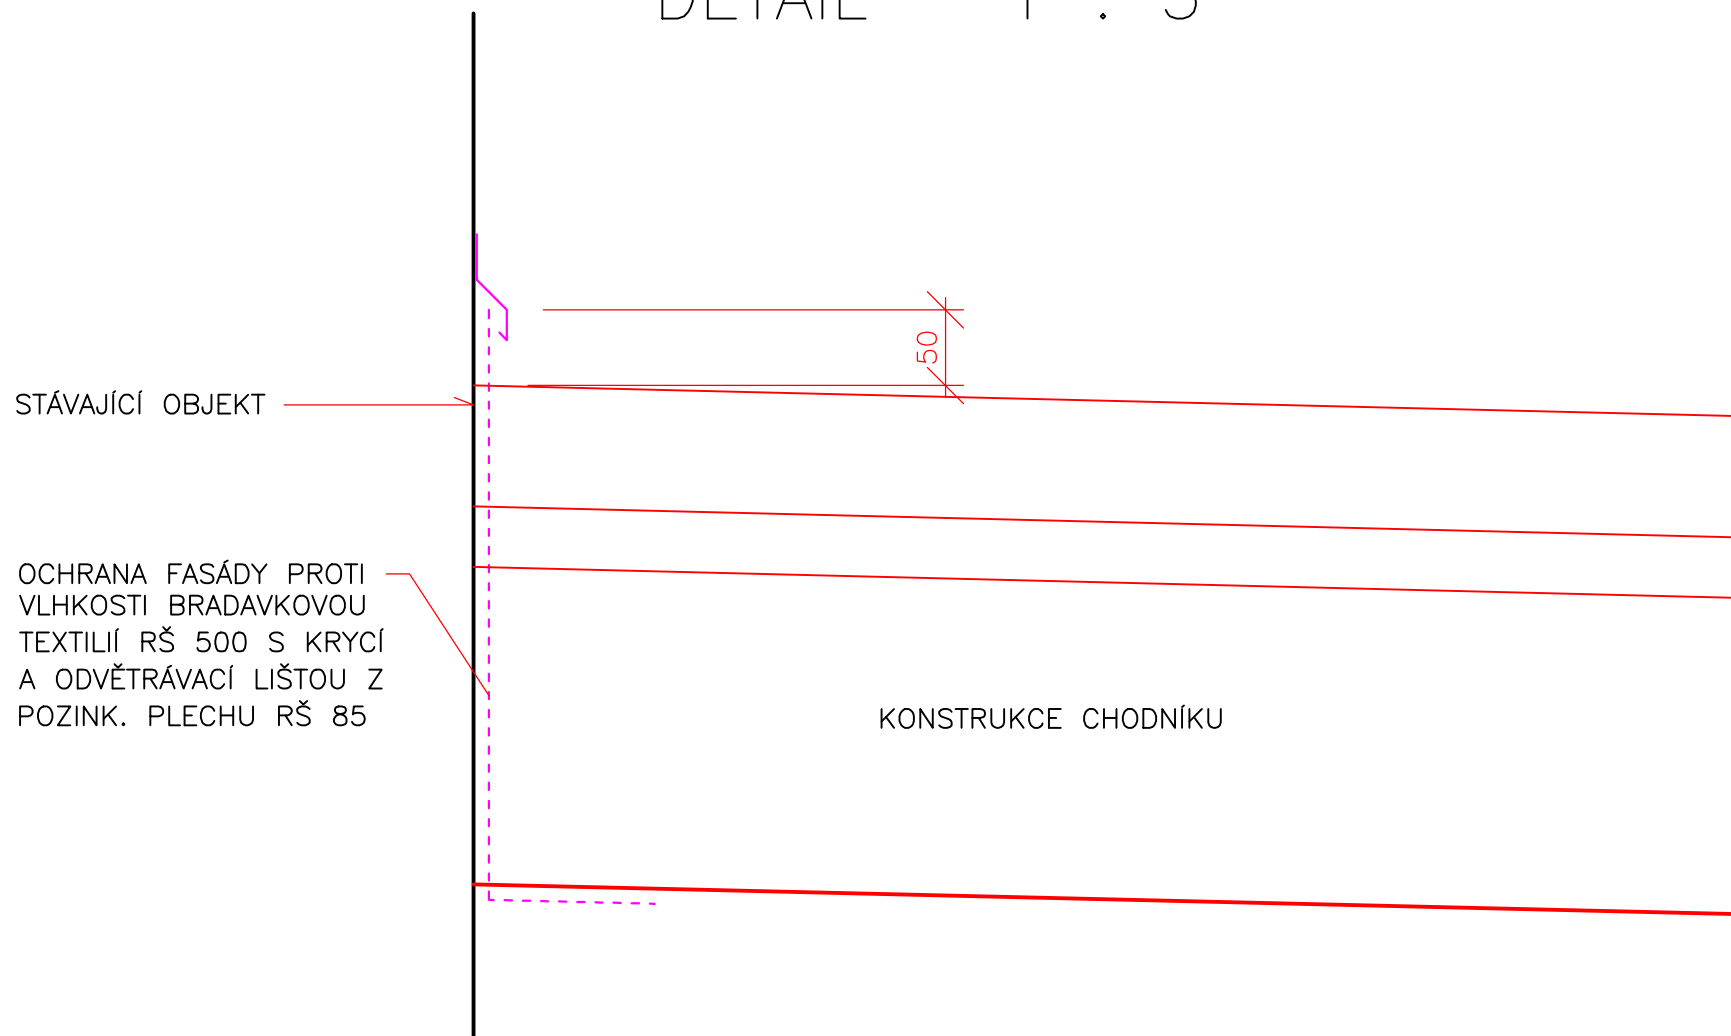

ÜPRAVA STYČNÉ SPÄRY V MÍSTĚ NAPOJENÍ
NA PÜVODNÍ VOZOVKU

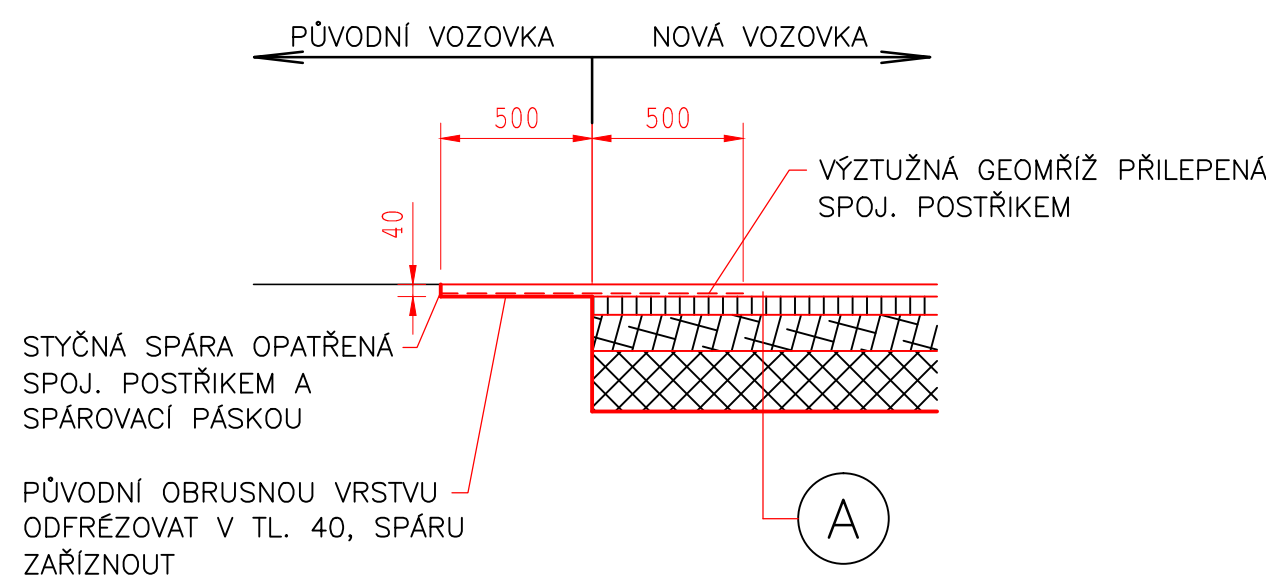

SO 12.1

	Datum	Jméno	Podpis	<div>NTD group a.s.</div> <div>Jateční 32, 400 01 Ústí n/L</div> <div>Tel/fax: 047/560 11 81 E-mail: ntd@ntd.cz</div> <div>URBAN - PROJEKTOVÁ KANCELÁŘ</div> <div>atl. Drážďanská 37/455, 400 07 Ústí nad Labem</div> <div>Tel. / fax: 475 503 890 urban-projekt@volny.cz</div>
PROJEKTANT	05.2013	Ing. Studničný		
VYPRACOVAL	05.2013	Ing. Urban		
Zkoušel	05.2013	Ing. Slejška		
Č. zak.	G20402-201	formát A4 4	DPS	
OBEC POSTŘIŽÍN - REKONSTRUKCE POVRCHŮ KOMUNIKACÍ VČ. CHODNÍKŮ SO 12 - UL. MÁSLUVICKÁ VZOROVÉ PŘÍČNÉ ŘEZY - ČÁST 2				<div>Měřítko</div> <div>1:25</div> <div>Č. v.</div> <div>4.2</div>