




# SITUACE SJEZDU

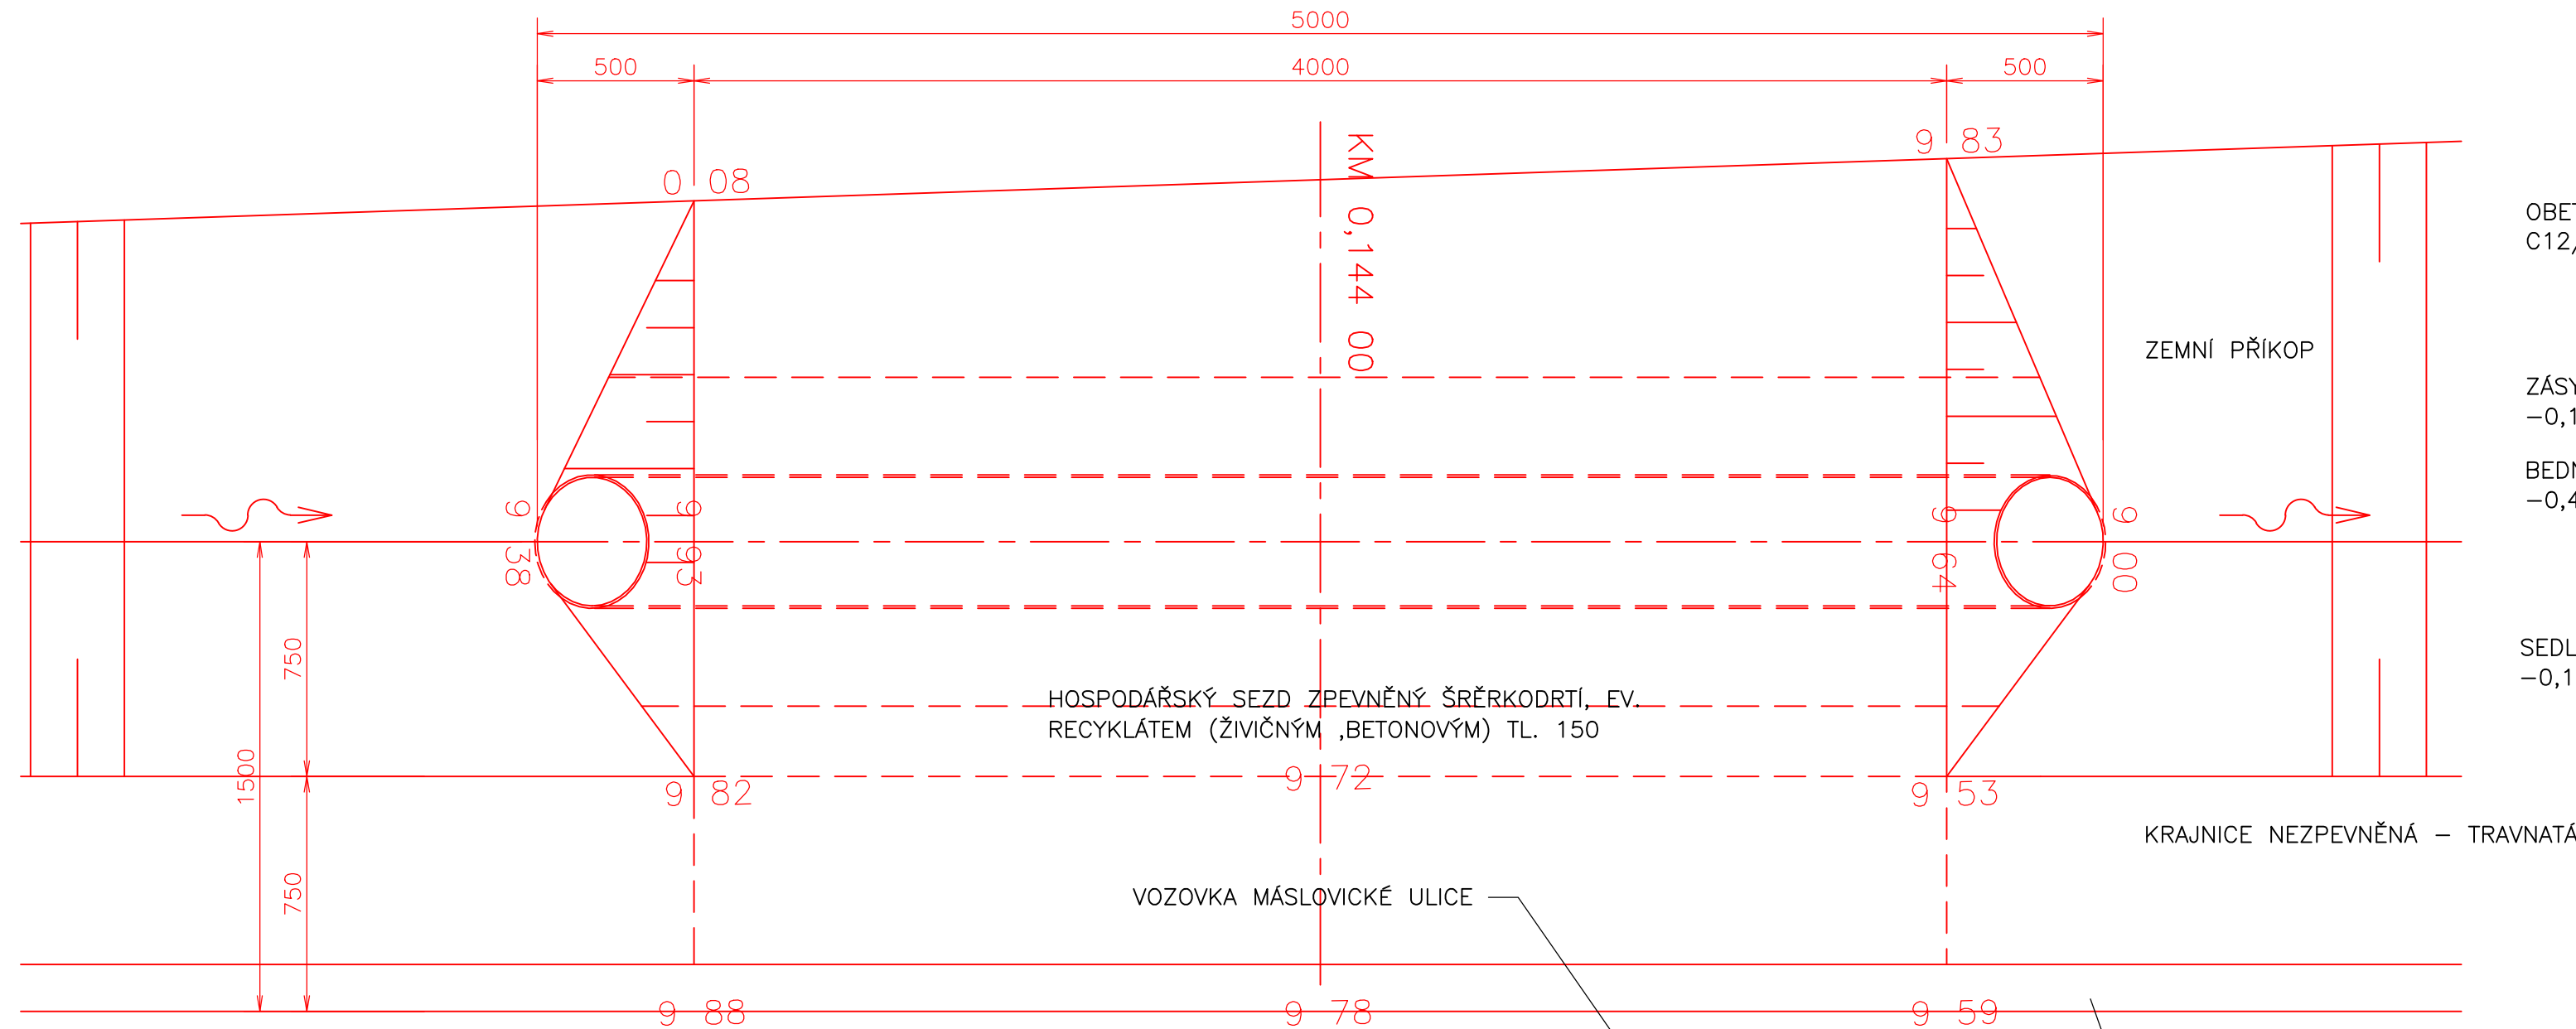


# PODÉLNÝ ŘEZ

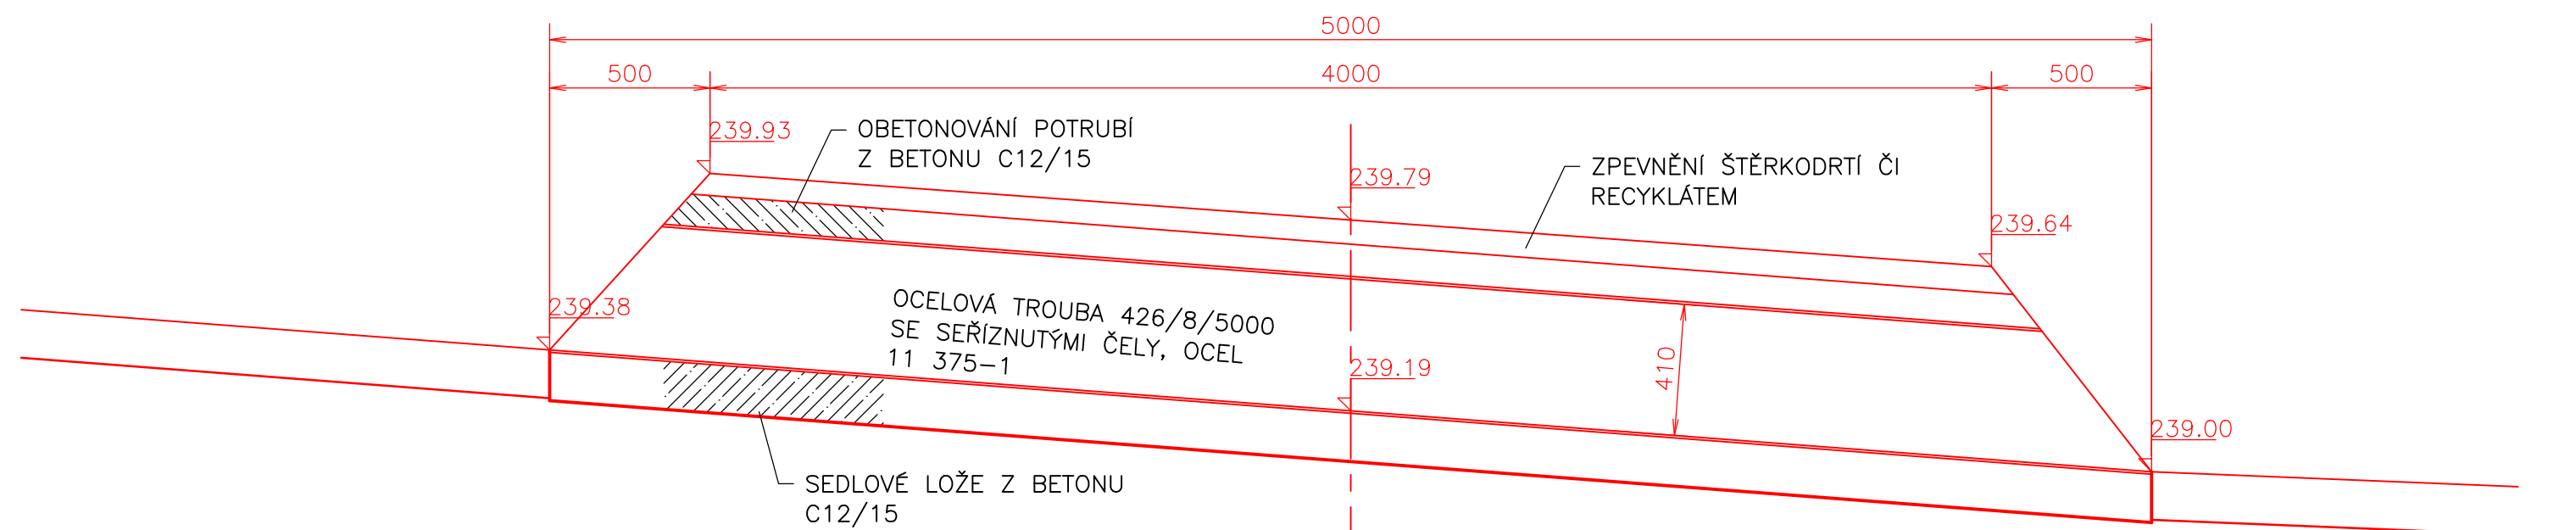

P Ř Í Č N Ý      Ř E Z

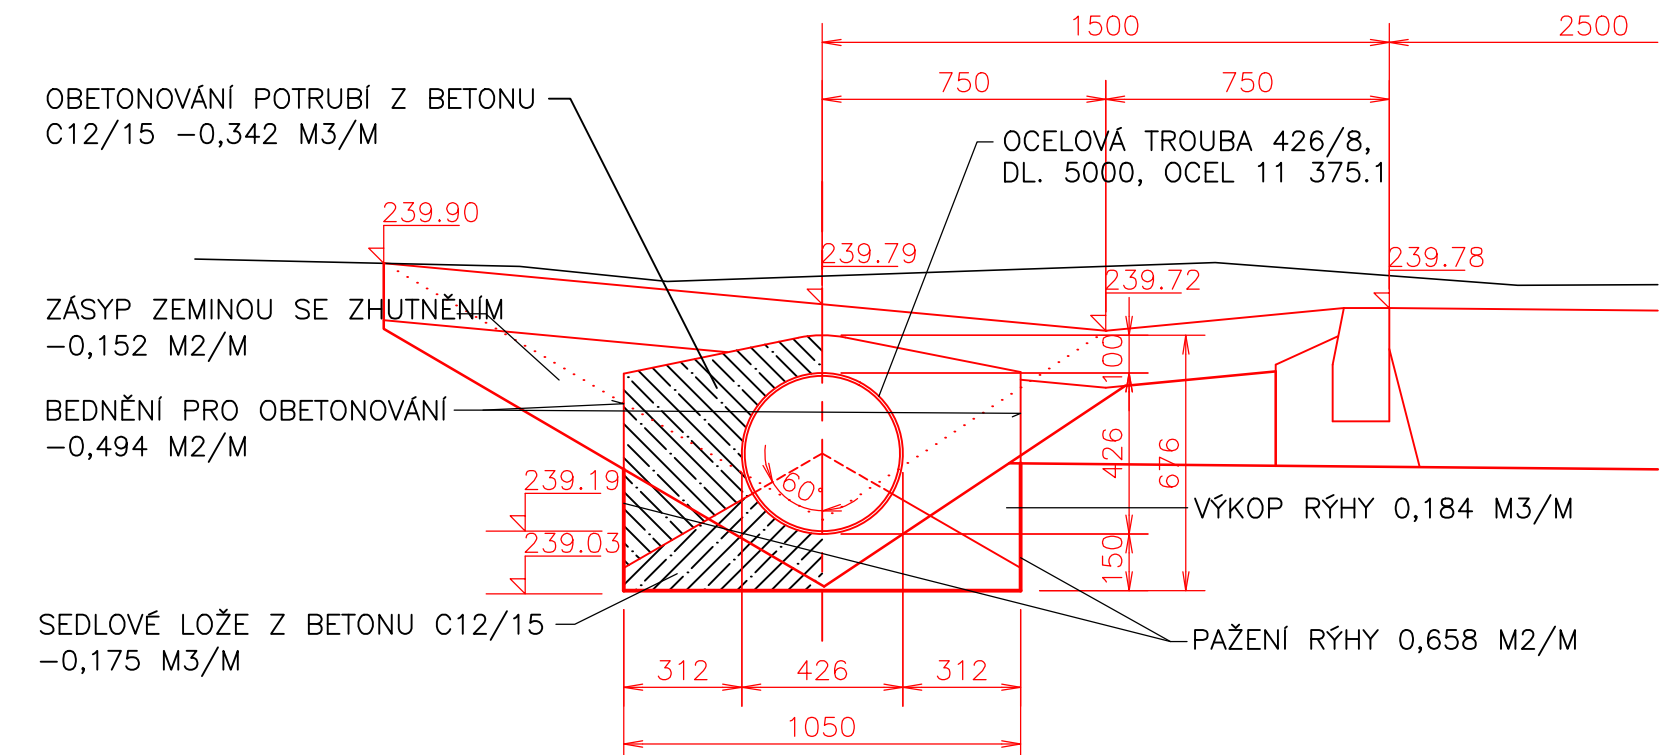

SO 12.1

	Datum	Jméno	Podpis	<div>NTD group a.s.</div> <div>Jateční 32, 400 01 Ústí n/L</div> <div>Tel/fax: 047/560 11 81 E-mail: ntd@ntd.cz</div> <div></div> <div>URBAN - PROJEKTOVÁ KANCELÁŘ</div> <div>atl. Drážďanská 37/455, 400 07 Ústí nad Labem</div> <div>Tel. / fax: 475 503 890 urban-projekt@volny.cz</div>		
PROJEKTANT	05.2013	Ing. Studničný				
VYPRACOVAL	05.2013	Ing. Urban				
Zkoušel	05.2013	Ing. Slejška				
Č. zak.	G20402-201	formát A4	3	DPS		
OBEC POSTŘIŽÍN - REKONSTRUKCE POVRCHŮ KOMUNIKACÍ VČ. CHODNÍKŮ SO 12.1 - UL. MÁŠLOVICKÁ (KOMUNIKACE) HOSPODÁŘSKÝ SJEZD V KM 0,144					Měřítka 1:20	Č. v. 7