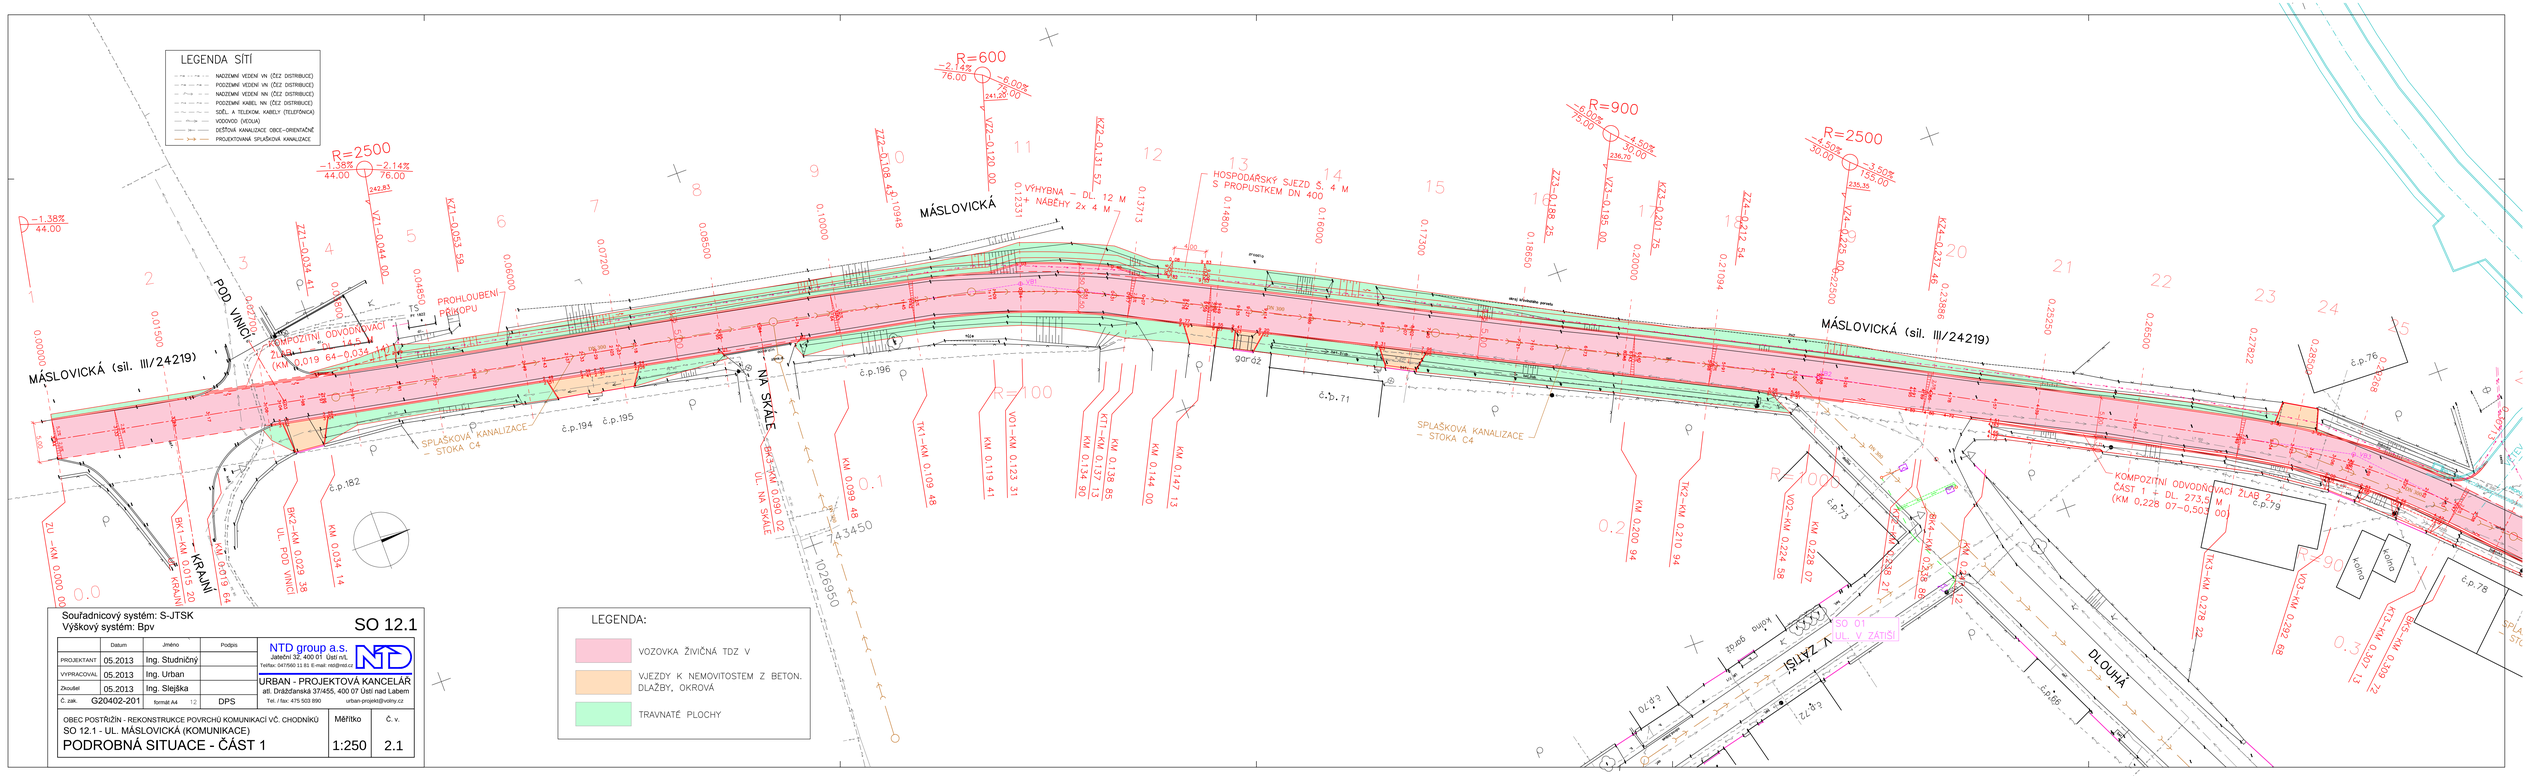

Souřadnicový systém: S-JTSK
Výškový systém: Bpv

SO 12.1

	Datum	Jméno	Podpis
PROJEKTANT	05.2013	Ing. Studničný	
VYPRACOVAL	05.2013	Ing. Urban	
Zkoušel	05.2013	Ing. Slejška	
Č. zak.	G20402-201	formát A4 12	DPS

NTD group a.s.
Jateční 32, 400 01 Ústí n/L
Telefax: 047/560 11 81, E-mail: ntd@ntd.cz
ÚRBAN - PROJEKTOVÁ KANCELÁŘ
alt. Dražďanská 37/455, 400 07 Ústí nad Labem
Tel. / fax: 475 503 890 urban-projekt@volny.cz

OBEC POSTŘÍŽÍN - REKONSTRUKCE POVRCHŮ KOMUNIKACÍ VČ. CHODNÍKŮ
SO 12.1 - UL. MÁSLOVICKÁ (KOMUNIKACE)

PODROBNÁ SITUACE - ČÁST 1

Měřítko 1:250

č. v. 2.1