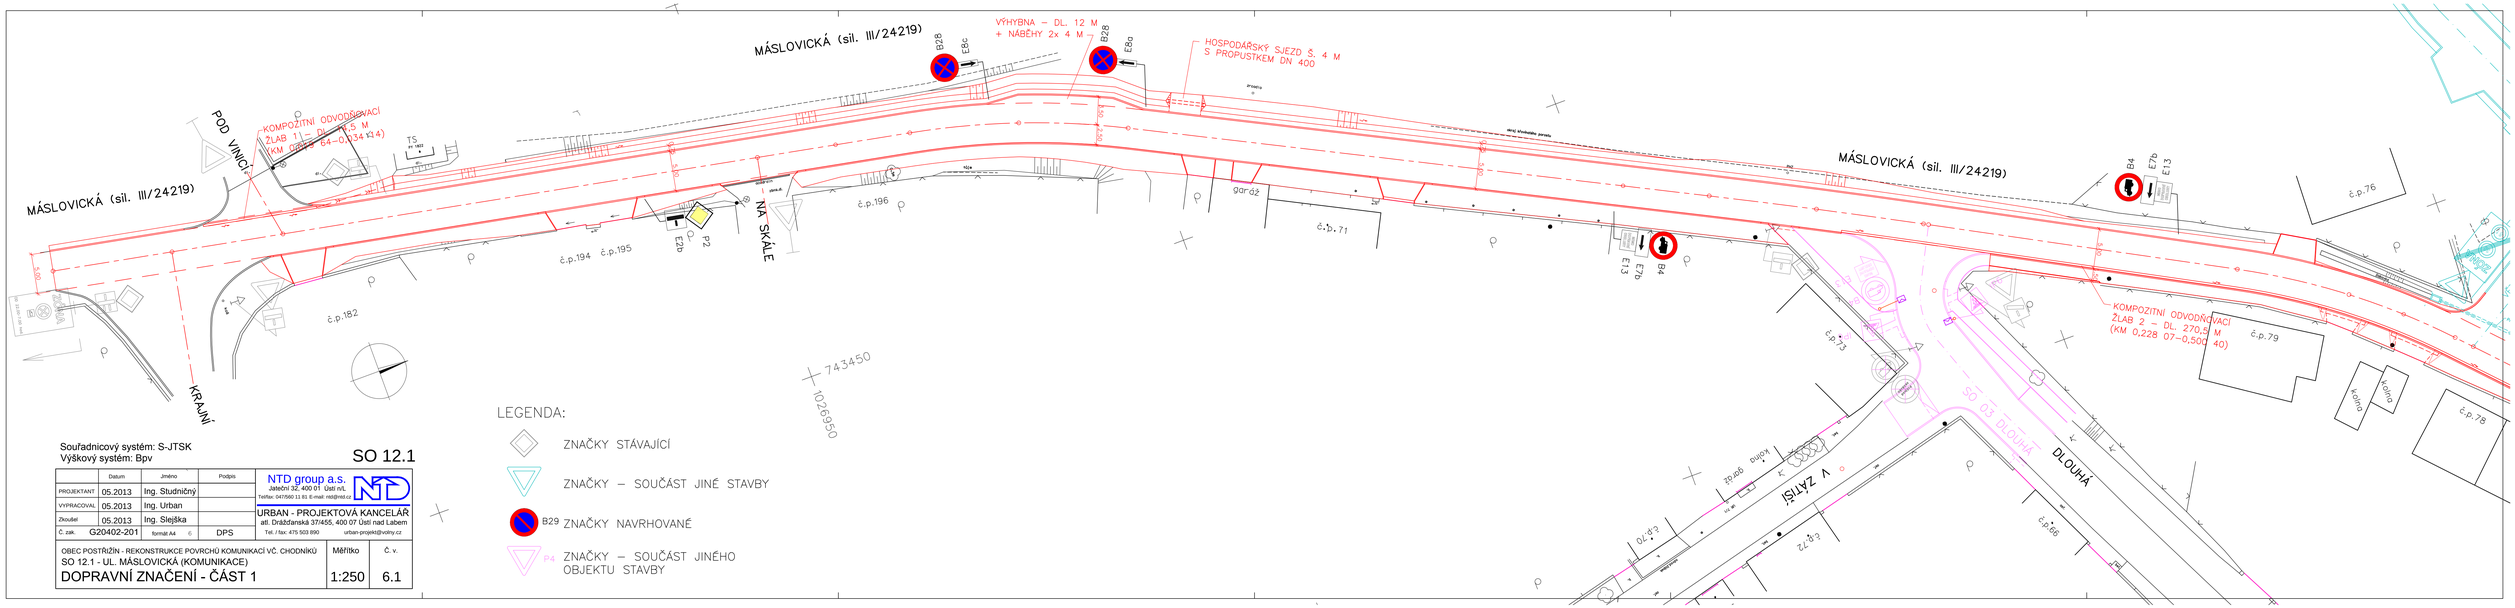

LEGENDA:

- ZNAČKY STÁVAJÍCÍ
- ZNAČKY – SOUČÁST JINÉ STAVBY
- B29 ZNAČKY NAVRHOVANÉ
- P4 ZNAČKY – SOUČÁST JINÉHO OBJEKTU STAVBY

Souřadnicový systém: S-JTSK
Výškový systém: Bpv

SO 12.1

	Datum	Jméno	Podpis
PROJEKTANT	05.2013	Ing. Studničný	
VYPRACOVAL	05.2013	Ing. Urban	
Zkoušel	05.2013	Ing. Slejška	
Č. zak. G20402-201	formát A4	DPS	

NTD group a.s.
Jateční 32, 400 01 Ústí n/L
Telfax: 047560 11 83, E-mail: ntd@ntd.cz
URBAN - PROJEKTOVÁ KANCELÁŘ
ul. Dobšická 374/55, 400 07 Ústí nad Labem
Tel. / fax: 475 503 890
urban-projekt@volny.cz

OBEC POSTŘIŽÍN - REKONSTRUKCE POVRCHŮ KOMUNIKACÍ VČ. CHODNÍKŮ

SO 12.1 - UL. MÁSLOVICKÁ (KOMUNIKACE)

DOPRAVNÍ ZNAČENÍ - ČÁST 1

Měřítko	Č. v.
1:250	6.1