


ZÁBRADLÍ 2 ROZVINUTÝ POHLED

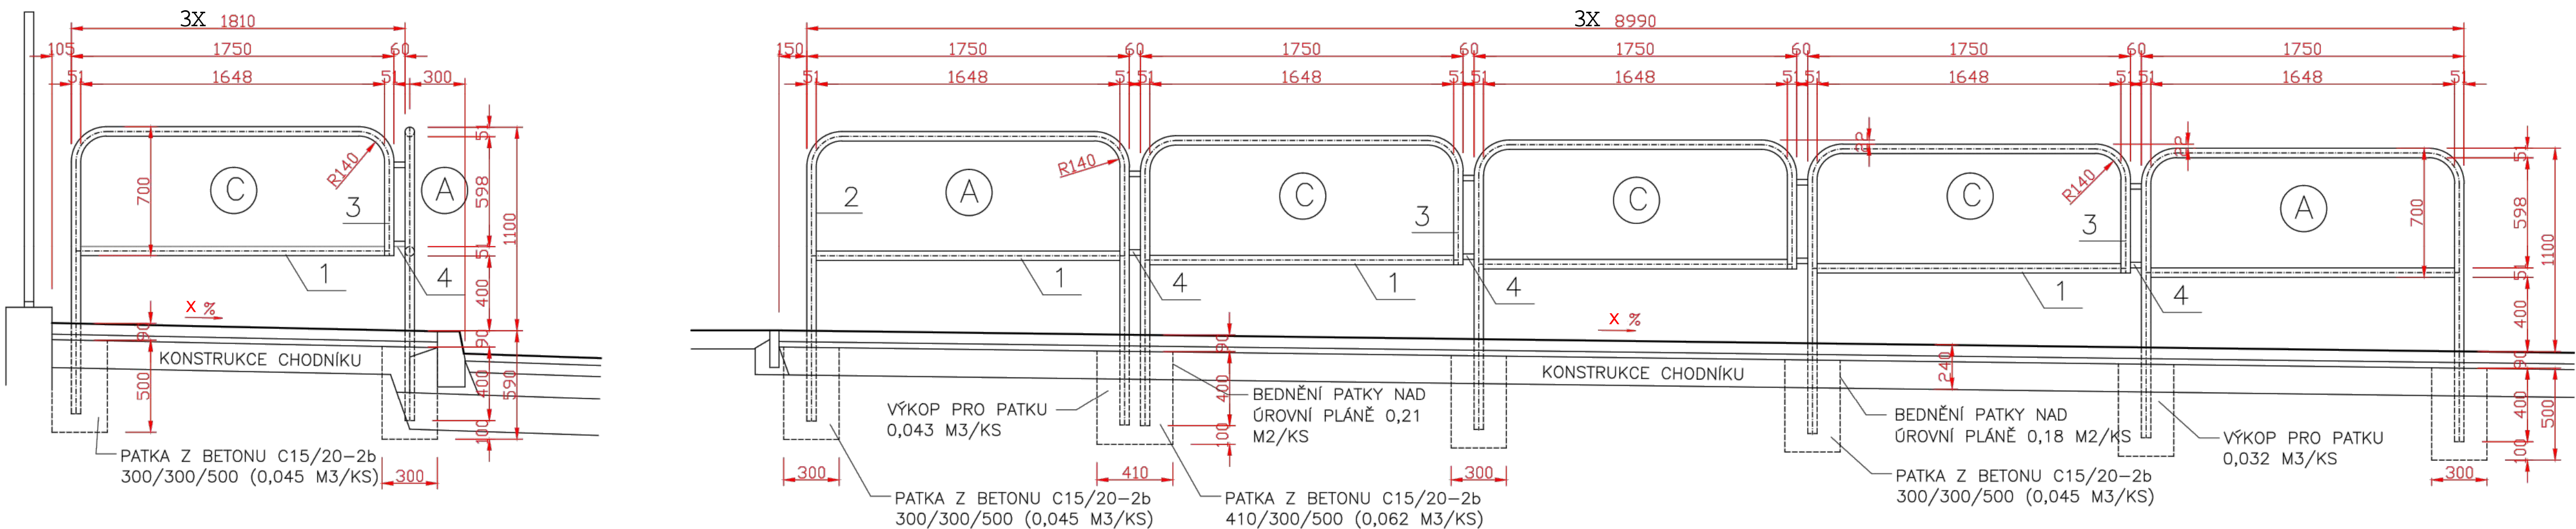

DĚLKA ZÁBRADLÍ CELKEM - 47,9 M (Z1-15,7 + Z2-32,2)


Z1 KM 0,02399 - KÚ + 2,4 - TRASA CHODNÍKU POLNÍ (4xA + 3xB)

Z2 KM 0,32557 - 0.35545 (12xC + 6xA)


UVEDENÉ TYPOVÉ DÍLCE ZÁBRADLÍ A, B, C BUDOU POUŽITY V KOMBINACÍCH DLE POLOHY ZÁBRADLÍ V SITUACNÍM ŘEŠENÍ STAVBY.

POZNÁMKA: ZÁBRADLÍ BUDE OSAZENO VŽDY SE SVISLÝMI SLOUPKY, TAKŽE PODLE VELIKOSTI PODÉLNÉHO SKLONU BUDOU VÍCE ČI MĚNĚ VIDĚT VÝŠKOVÉ ODSKOKY MEZI JEDNOTLIVÝMI POLI

ZÁBRADLÍ 1 ROZVINUTÝ POHLED

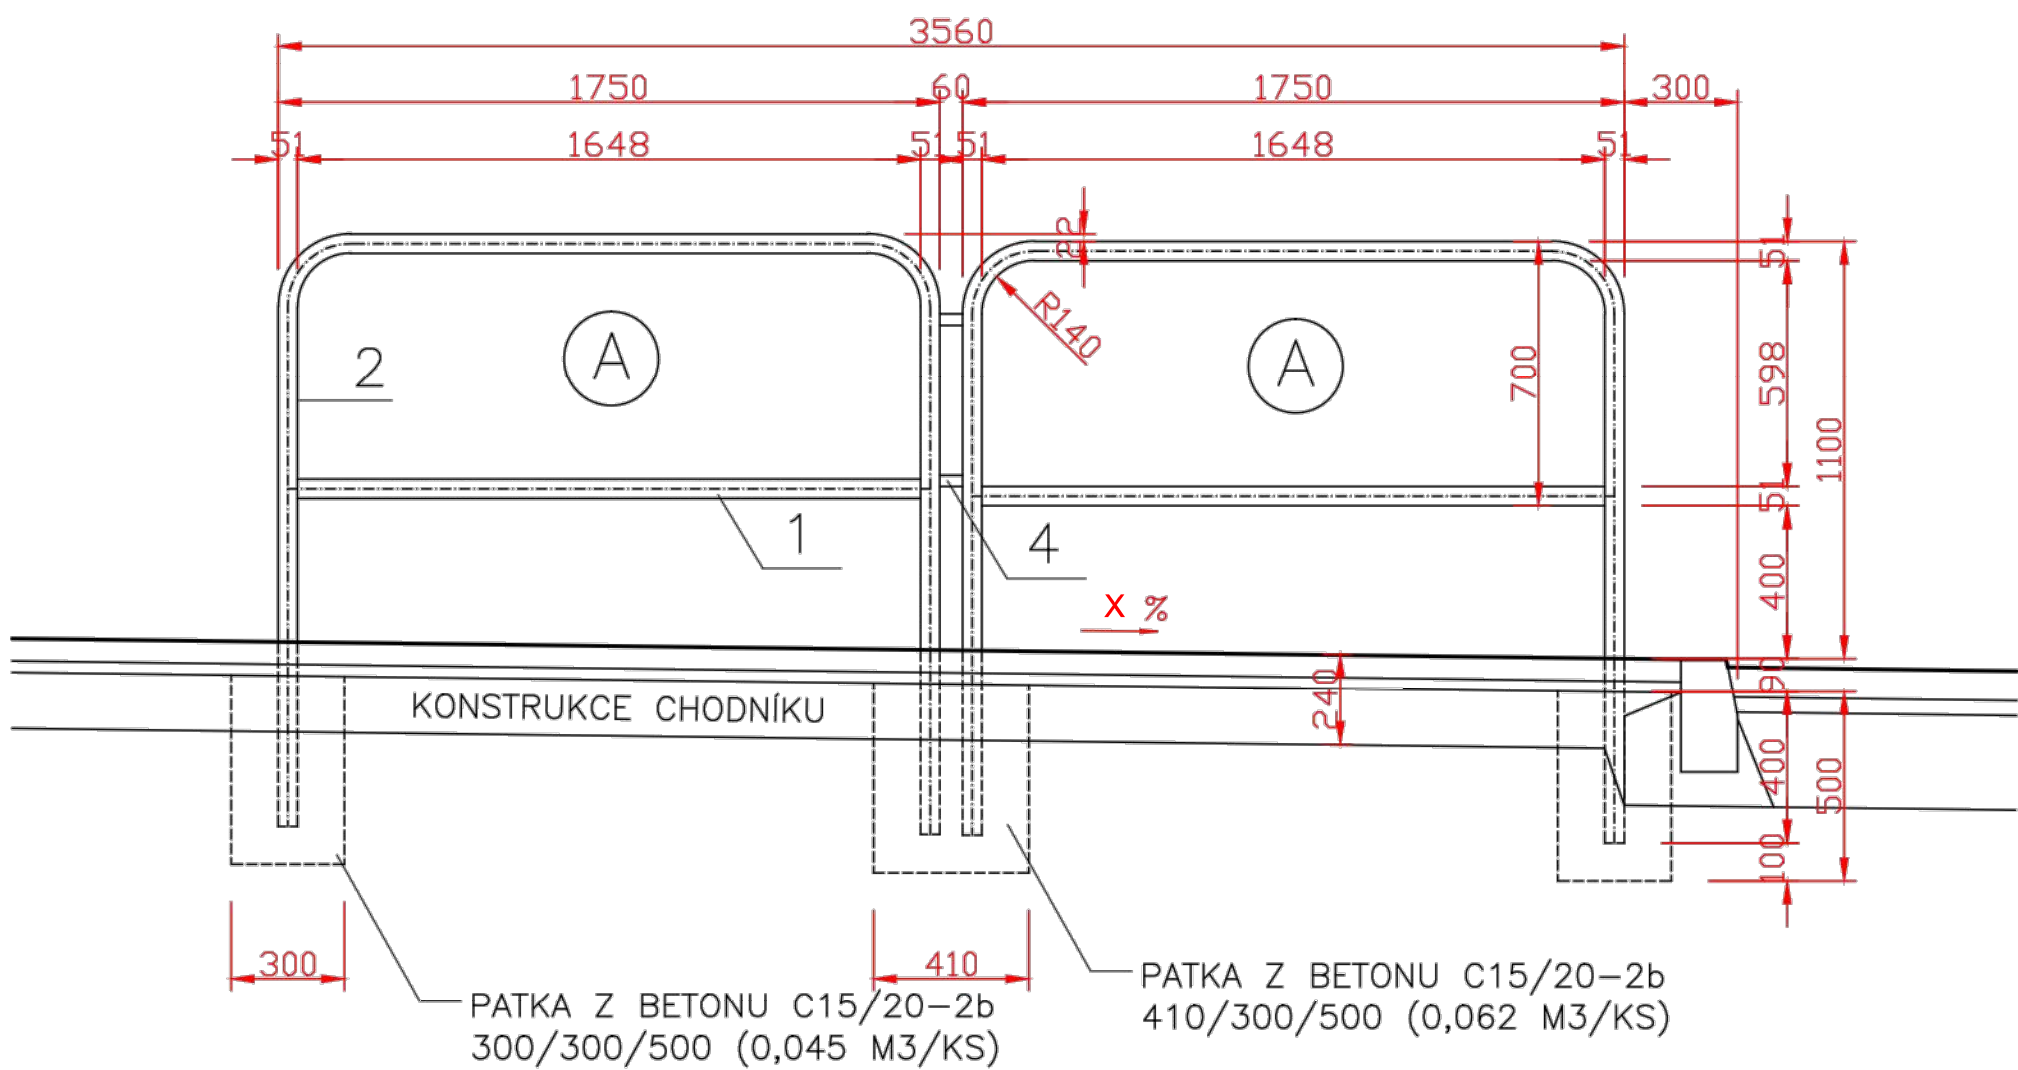

ZÁBRADLÍ 1 ROZVINUTÝ POHLED

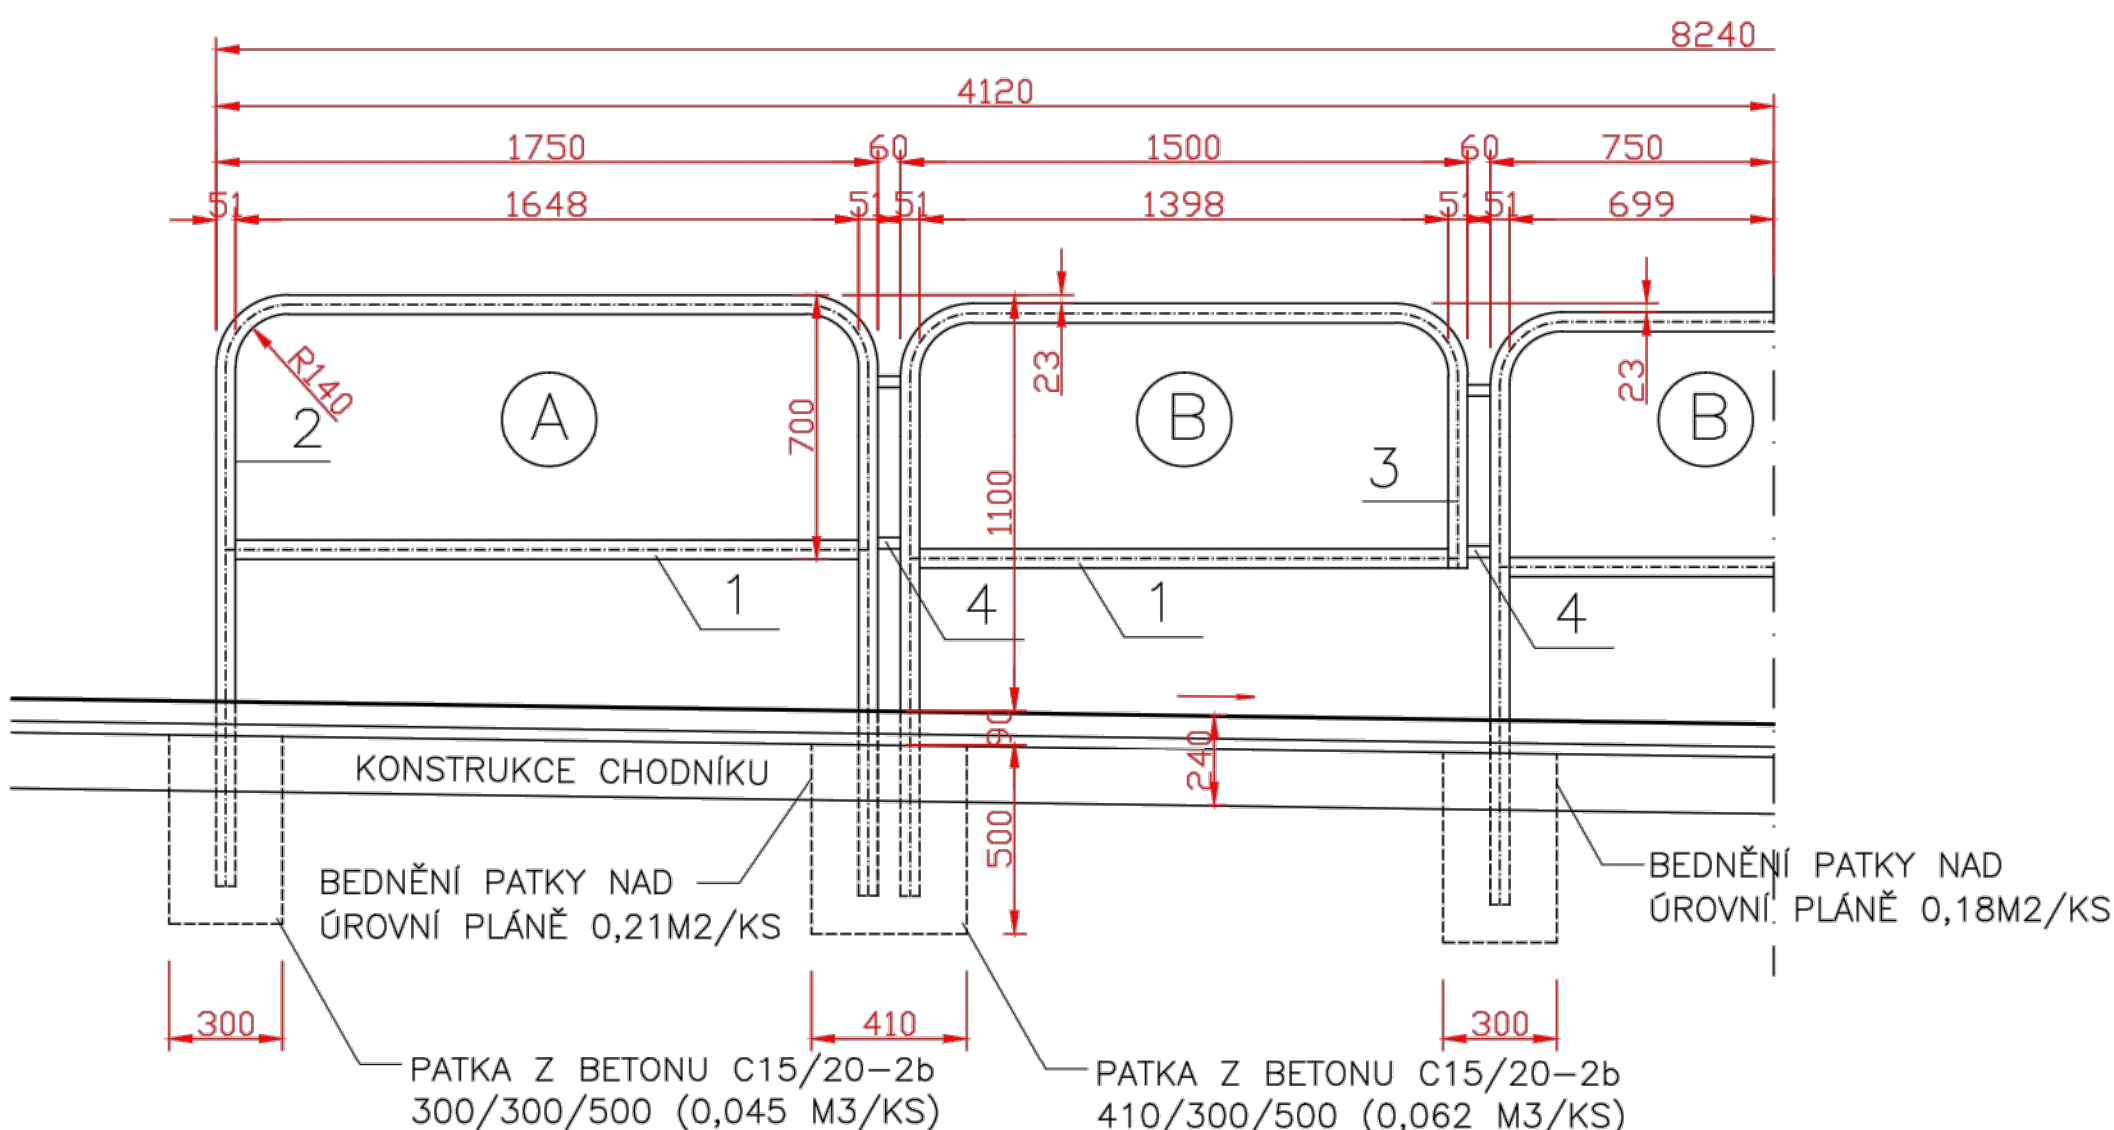

DÍL (A) – 1 ks

nátěr: 5,38 bm  
syntetický dvojnásobný s 1x emailováním vč. základ. nátěru, barva červená a bílá – střídavě vždy celé pole

pol.	druh materiálu	hmotn kg/bm	délka 1ks(m)	počet ks	celková hmot.(kg)
1	trubka ocelová bezešvá hl. 51/2,6, ocel 115330	3,10	1,699	1	5,267
2	dtto	3,10	4,664	1	14,458
mezisoučet :					19,725
prořez + svary cca 2%					0,395
C E L K E M :					20,120

DÍL (B) – 1 ks

nátěr: 4,61 bm

pol.	druh materiálu	hmotn kg/bm	délka 1ks(m)	počet ks	celková hmot.(kg)
1	trubka ocelová bezešvá hl. 51/2,6, ocel 115330	3,10	1,449	1	4,492
3	dtto	3,10	3,525	1	10,928
4	pásky z oceli 30/2,5	0,589	0,060	2	0,071
mezisoučet :					15,491
prořez + svary cca 2%					0,309
C E L K E M :					15,800

DÍL (C) – 1 ks

nátěr: 5,11 bm

pol.	druh materiálu	hmotn kg/bm	délka 1ks(m)	počet ks	celková hmot.(kg)
1	trubka ocelová bezešvá hl. 51/2,6, ocel 115330	3,10	1,699	1	5,267
3	dtto	3,10	3,778	1	11,712
4	pásky z oceli 30/2,5	0,589	0,060	2	0,071
mezisoučet :					17,050
prořez + svary cca 2%					0,340
C E L K E M :					17,390

Souřadnicový systém: S-JTSK, Výškový systém: Bpv

Datum	Jméno	Podpis
11.2013	Ing. Studničný	
11.2013	Ing. Studničný	
11.2013	Ing. Slejška	

Č. zak.	G20402-201	formát	A4	DPS
---------	------------	--------	----	-----

NTD group a.s.  
Jateční 32, 400 01 Ústí n/L  
Tel/fax: 047/560 11 81 E-mail: ntd@ntd.cz

URBAN - PROJEKTOVÁ KANCELÁŘ  
atl. Drážďanská 37/455, 400 07 Ústí nad Labem  
Tel. / fax: 475 503 890 urban-projekt@volny.cz

OBEC POŠTŘÍŽIN - REKONSTRUKCE POVRCHŮ KOMUNIKACÍ VČ. CHODNÍKŮ  
SO 11a - UL. PRAŽSKÁ - VOZOVKA  
VZOROVÝ VÝKRES ZÁBRADLÍ

Měřítko  
1:20

Č. v.  
10