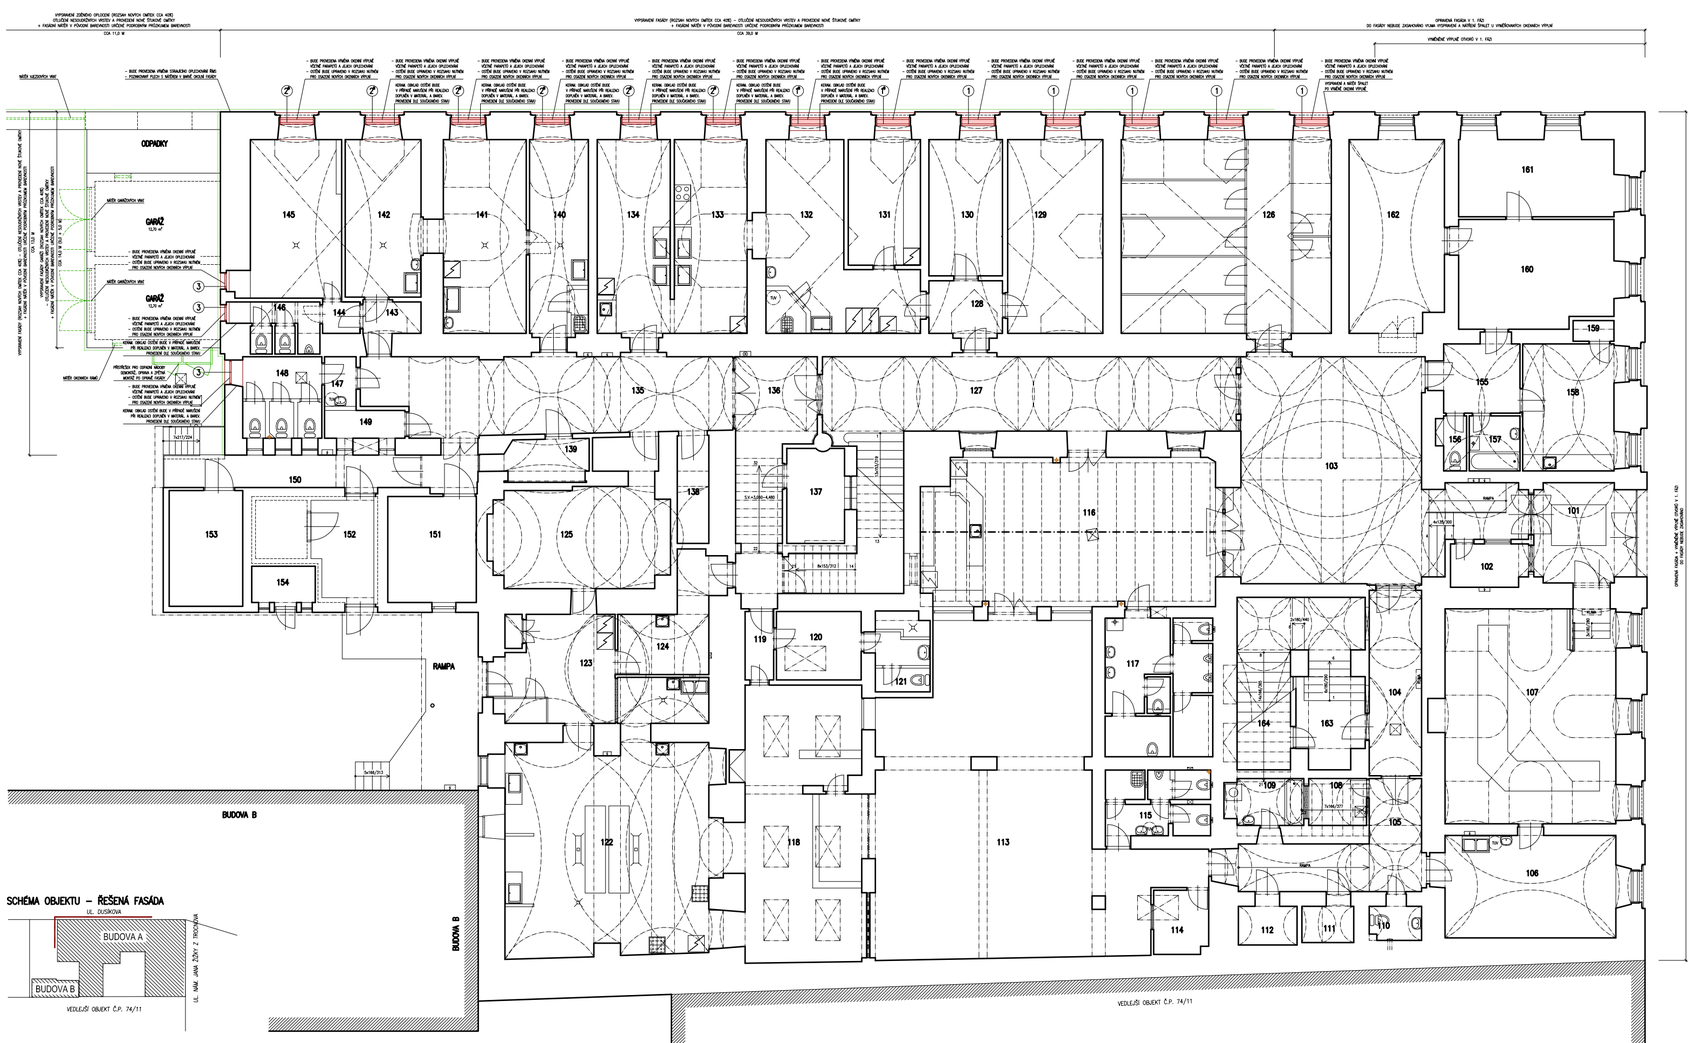

LEGENDA ZNAČENÍ

OKENNÍ VÝPLNĚ NAVRŽENÉ K VÝMĚNĚ
- BUDOU OSAZENA NOVÁ OKNA ODPOVÍDAJÍCÍ ČLENĚNÍM A PROFILACÍ PŮVODNÍM VÝPLNÍM
- BARVA DLE PŮVODNÍHO PROVEDENÍ
- KLEMPÍŘSKÉ PRVKY BUDOU VYMĚNĚNY

– PRVKY URČENÉ K VÝMĚNĚ (ALT. NOVÉ PRVKY)
– PRVKY URČENÉ K OPRAVĚ, DOPLNĚNÍ (ALT. PRVKY DEMONTOVANÉ, OPRAVENÉ A ZNOVU OSAZENÉ)

ŠTUKOVÉ OMÍTKY BUDOU V MÍSTECH DOTČENÝCH STAVEBNÍ ČINNOSTÍ VYSPRAVENY (NESOUVISLÉ ČÁSTI OSTRANĚNY A PROVEDENY NOVÉ) A OPATŘENY NÁTĚREM V PŮVODNÍM ODSTÍNU, URČENÝM PODROBNÝM PRŮZKUMEM BAREVNOSTI. PODROBNÝ PRŮZKUM BAREVNOSTI BUDE PROVEDEN V RÁMCI DODÁVKY A V REŽII DODAVATELE STAVBY.

KLEMPÍŘSKÉ PRVKY (OPLECHOVÁNÍ PARAPETŮ A ŘÍMS A DEŠŤOVÉ SVODY V RÁMCI DOTČENÝCH FASÁD) BUDOU VYMĚNĚNY, MATERIÁL POZINKOVANÝ PLECH. S NÁTĚREM V BARVĚ OKOLNÍ FASÁDY.

KOVÁNÍ OKENNÍCH VÝPLNÍ BUDOU PROVEDENA JAKO REPLIKY PŮVODNÍHO KOVÁNÍ.

① ŠPALETOVÉ OKNO
- STÁVAJÍCÍ ŠPALETOVÉ OKNO BUDE VYMĚNĚNO ZA NOVÉ
- ZASKLENÍ IZOLAČNÍM DVOJSKLEM (EXTERIÉR) A JEDNODUCHÝM SKLEM (INTERIÉR)
- * VNĚJŠÍ SKLO BUDE OPATŘENO PROTISLUNEČNÍ FÓLIÍ

② ŠPALETOVÉ OKNO
- STÁVAJÍCÍ JEDNODUCHÉ OKNO BUDE VYMĚNĚNO ZA NOVÉ ŠPALETOVÉ OKNO Z DŘEVĚNÝCH LEPENÝCH PROFILŮ
- ZASKLENÍ IZOLAČNÍM DVOJSKLEM (EXTERIÉR) A JEDNODUCHÝM SKLEM (INTERIÉR)
- * VNĚJŠÍ SKLO BUDE OPATŘENO PROTISLUNEČNÍ FÓLIÍ

③ JEDNODUCHÉ OKNO
- STÁVAJÍCÍ JEDNODUCHÉ OKNO BUDE VYMĚNĚNO ZA NOVÉ Z DŘEVĚNÝCH LEPENÝCH PROFILŮ
- ZASKLENÍ IZOLAČNÍM DVOJSKLEM

④ JEDNODUCHÉ OKNO
- STÁVAJÍCÍ ŠPALETOVÉ OKNO BUDE VYMĚNĚNO ZA NOVÉ JEDNODUCHÉ OKNO Z DŘEVĚNÝCH LEPENÝCH PROFILŮ
- ZASKLENÍ IZOLAČNÍM DVOJSKLEM

ZDROJ INFORMACÍ A VYMEZENÍ PLATNOSTI ZACHYCENÉHO STAVU:

SOUČASNÝ STAV ZACHYCENÝ V TÉTO DOKUMENTACI VYCHÁZÍ ZE ZAMĚŘENÍ OBJEKTU IN SITU.

V PŘÍPADĚ NESOULADU ZACHYCENÉHO STAVU V TÉTO DOKUMENTACI S NAPOSLEDY ZKOLAUDOVANÝM STAVEM MIMO ŘEŠENÝ PROSTOR, NESLOUŽÍ TATO DOKUMENTACE K LEGALIZACI PŘÍPADNÝCH NEPOVOLENÝCH ÚPRAV, TATO DOKUMENTACE ŘEŠÍ POUZE A JEN PRÁCE SPOJENÉ S VÝMĚNOU OKEN.

PROSTORY MIMO VYMEZENÝ ŘEŠENÝ PROSTOR (OBVODOVÉ KONSTRUKCE, FASÁDY) NEBUDOU NAVRŽENÝM PRACEMI DOTČENY, JSOU ZACHYCENY POUZE PRO ORIENTACI.

DODAVATEL MÁ POVINNOST OVĚŘIT POTŘEBNÉ ROZMĚRY PŘÍMO NA STAVBĚ I V DOBĚ VÝBĚROVÉHO ŘÍZENÍ.

POZNÁMKA:
DOKUMENTACE JE ZPRACOVÁNA V ROZSAHU PRO PROVEDENÍ A ZADÁNÍ STAVBY.
VÝKRES JE PLATNÝ POUZE V BAREVNÉ VARIANTĚ!

±0,000 = PODLAHA 1.NP PŘI HLAVNÍM VSTUPU

PŮDORYS 1.NP (PŘÍZEMÍ)

M 1:150

sever

bauplan

NÁZEV AKCE:
VÝMĚNA OKEN A OPRAVA FASÁDY V OBJEKTU SOU ČÁSLAV - II. ETAPA
NÁMĚSTÍ JANA ŽIŽKY Z TROCNOVA Č.P. 75/12
286 01 ČÁSLAV

AUTORIZACE:

STAVEBNÍK:
STŘEDNÍ ODBORNÉ UČILIŠTĚ ČÁSLAV
NÁMĚSTÍ JANA ŽIŽKY Z TROCNOVA Č.P. 75/12
286 01 ČÁSLAV

ČÍSLO PARÉ:

PROJEKTANT:
BAUPLAN S.R.O.
PROJEKČNÍ, ARCHITEKTONICKÁ A KONZULTAČNÍ KANCELÁŘ
KLADENSKÁ 41/17, 160 00 PRAHA 6 - VOKOVICE
tel: +420 774 277 529

ZODP. PROJEKTANT:	
KOORDINÁTOR PROJEKTU:	ING. MARTIN IVAN
KONTROLOVAL:	ING. MARTIN IVAN
STUPEŇ PD:	DPS/DZS
ZAKÁZKOVÉ ČÍSLO:	2606
DATUM:	DUBEN 2020
FORMÁT:	3x A4
NÁZEV SOUBORU:	2606-DZS+VV-01_SOUČasl=Okna.dwg

SUBDODAVATEL:

STAVEBNÍ OBJEKT:

ČÁST: D DOKUMENTACE OBJEKTU

NÁZEV PŘÍLOHY: PŮDORYS 1.NP (PŘÍZEMÍ)

REVIZE:	DATUM	VYPRACOVAL	KONTROLOVAL
01	24.04.2020	ING. SCHRÖPFEROVÁ	ING. MARTIN IVAN
02			
03			

MĚŘÍTKO:	OZNAČENÍ PŘÍLOHY:
1:150	D.01

ARP-ROZPISKA-02

ARP-DSP-01

Autorská práva jsou chráněna zákonem č. 121/2000 Sb., o právu autorském, o právech souvisejících s právem autorským a o změně některých zákonů (autorský zákon). Dokumentace či její část může být kopírována nebo jiným způsobem rozšiřována pouze na základě předchozího výslovného písemného souhlasu zpracovatele projektové dokumentace. Tato autorská díla lze využít pouze a jen k účelu daným smluvním vztahem, jakékoli zneužití pro jiný účel je trestné dle zákona. Zpracovatel projektu si vyhrazuje právo na změny, pokud nové poznatky zjištěné při ověřovacími šetřeními stavebních prací či výpisy navržených prvků.