


05 PŮDORYS 1.NP

M 1:50

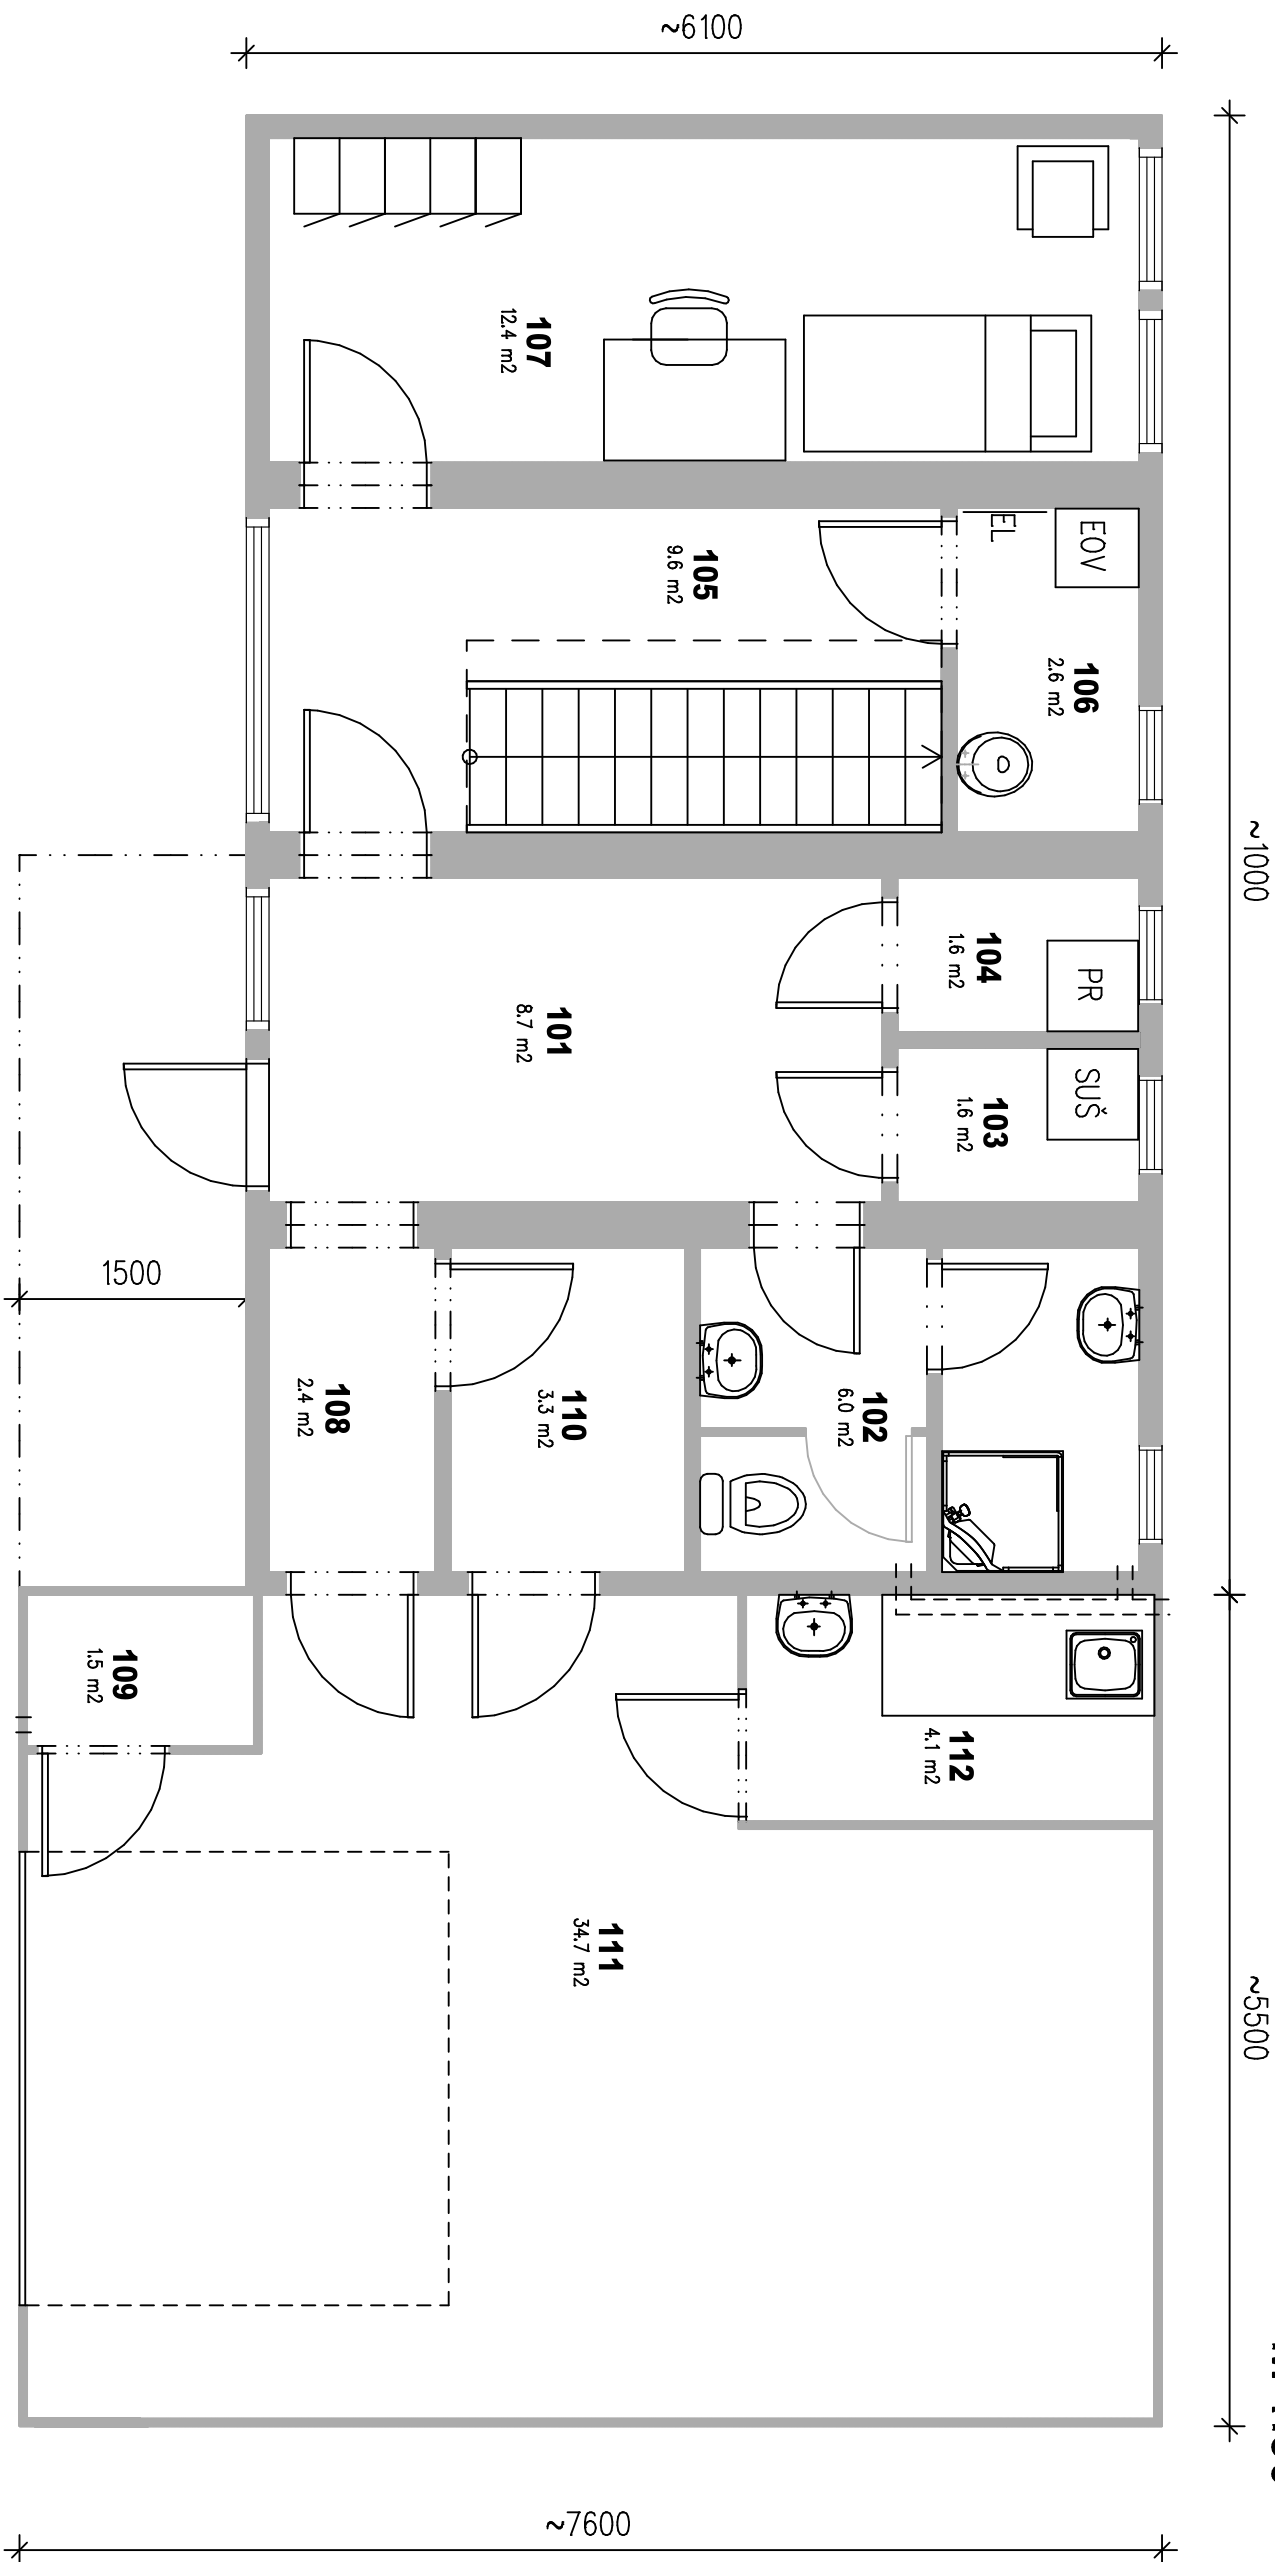

LEGENDA MÍSTNOSTI:

Č.M.	ÚČEL MÍSTNOSTI	m2	Č.M.	ÚČEL MÍSTNOSTI	m2
101	VSTUPNÍ CHODBA	8.7	107	POKOU PRO PERSONÁL	12.4
102	KOUPELNA S WC	6.0	108	CHODBA – BOČNÍ VSTUP	2.4
103	SUŠÍČÍ MÍSTNOST	1.6	109	SKLAD NEBEZPEČNÉHO ODPADU	1.5
104	PRAČÍ MÍSTNOST	1.6	110	SKLAD ZPRAVOTNICKÉHO MATERIÁLU	3.3
105	CHODBA SE SCHODIŠTĚM	9.6	111	GARÁŽ	34.7
106	TECHNICKÁ/ÚKLADOVÁ MÍSTNOST	2.6	112	ČISTÍCÍ (DEKONTAMINAČNÍ) MÍSTNOST	4.1