


06 PŮDORYS 2.NP
M 1:50

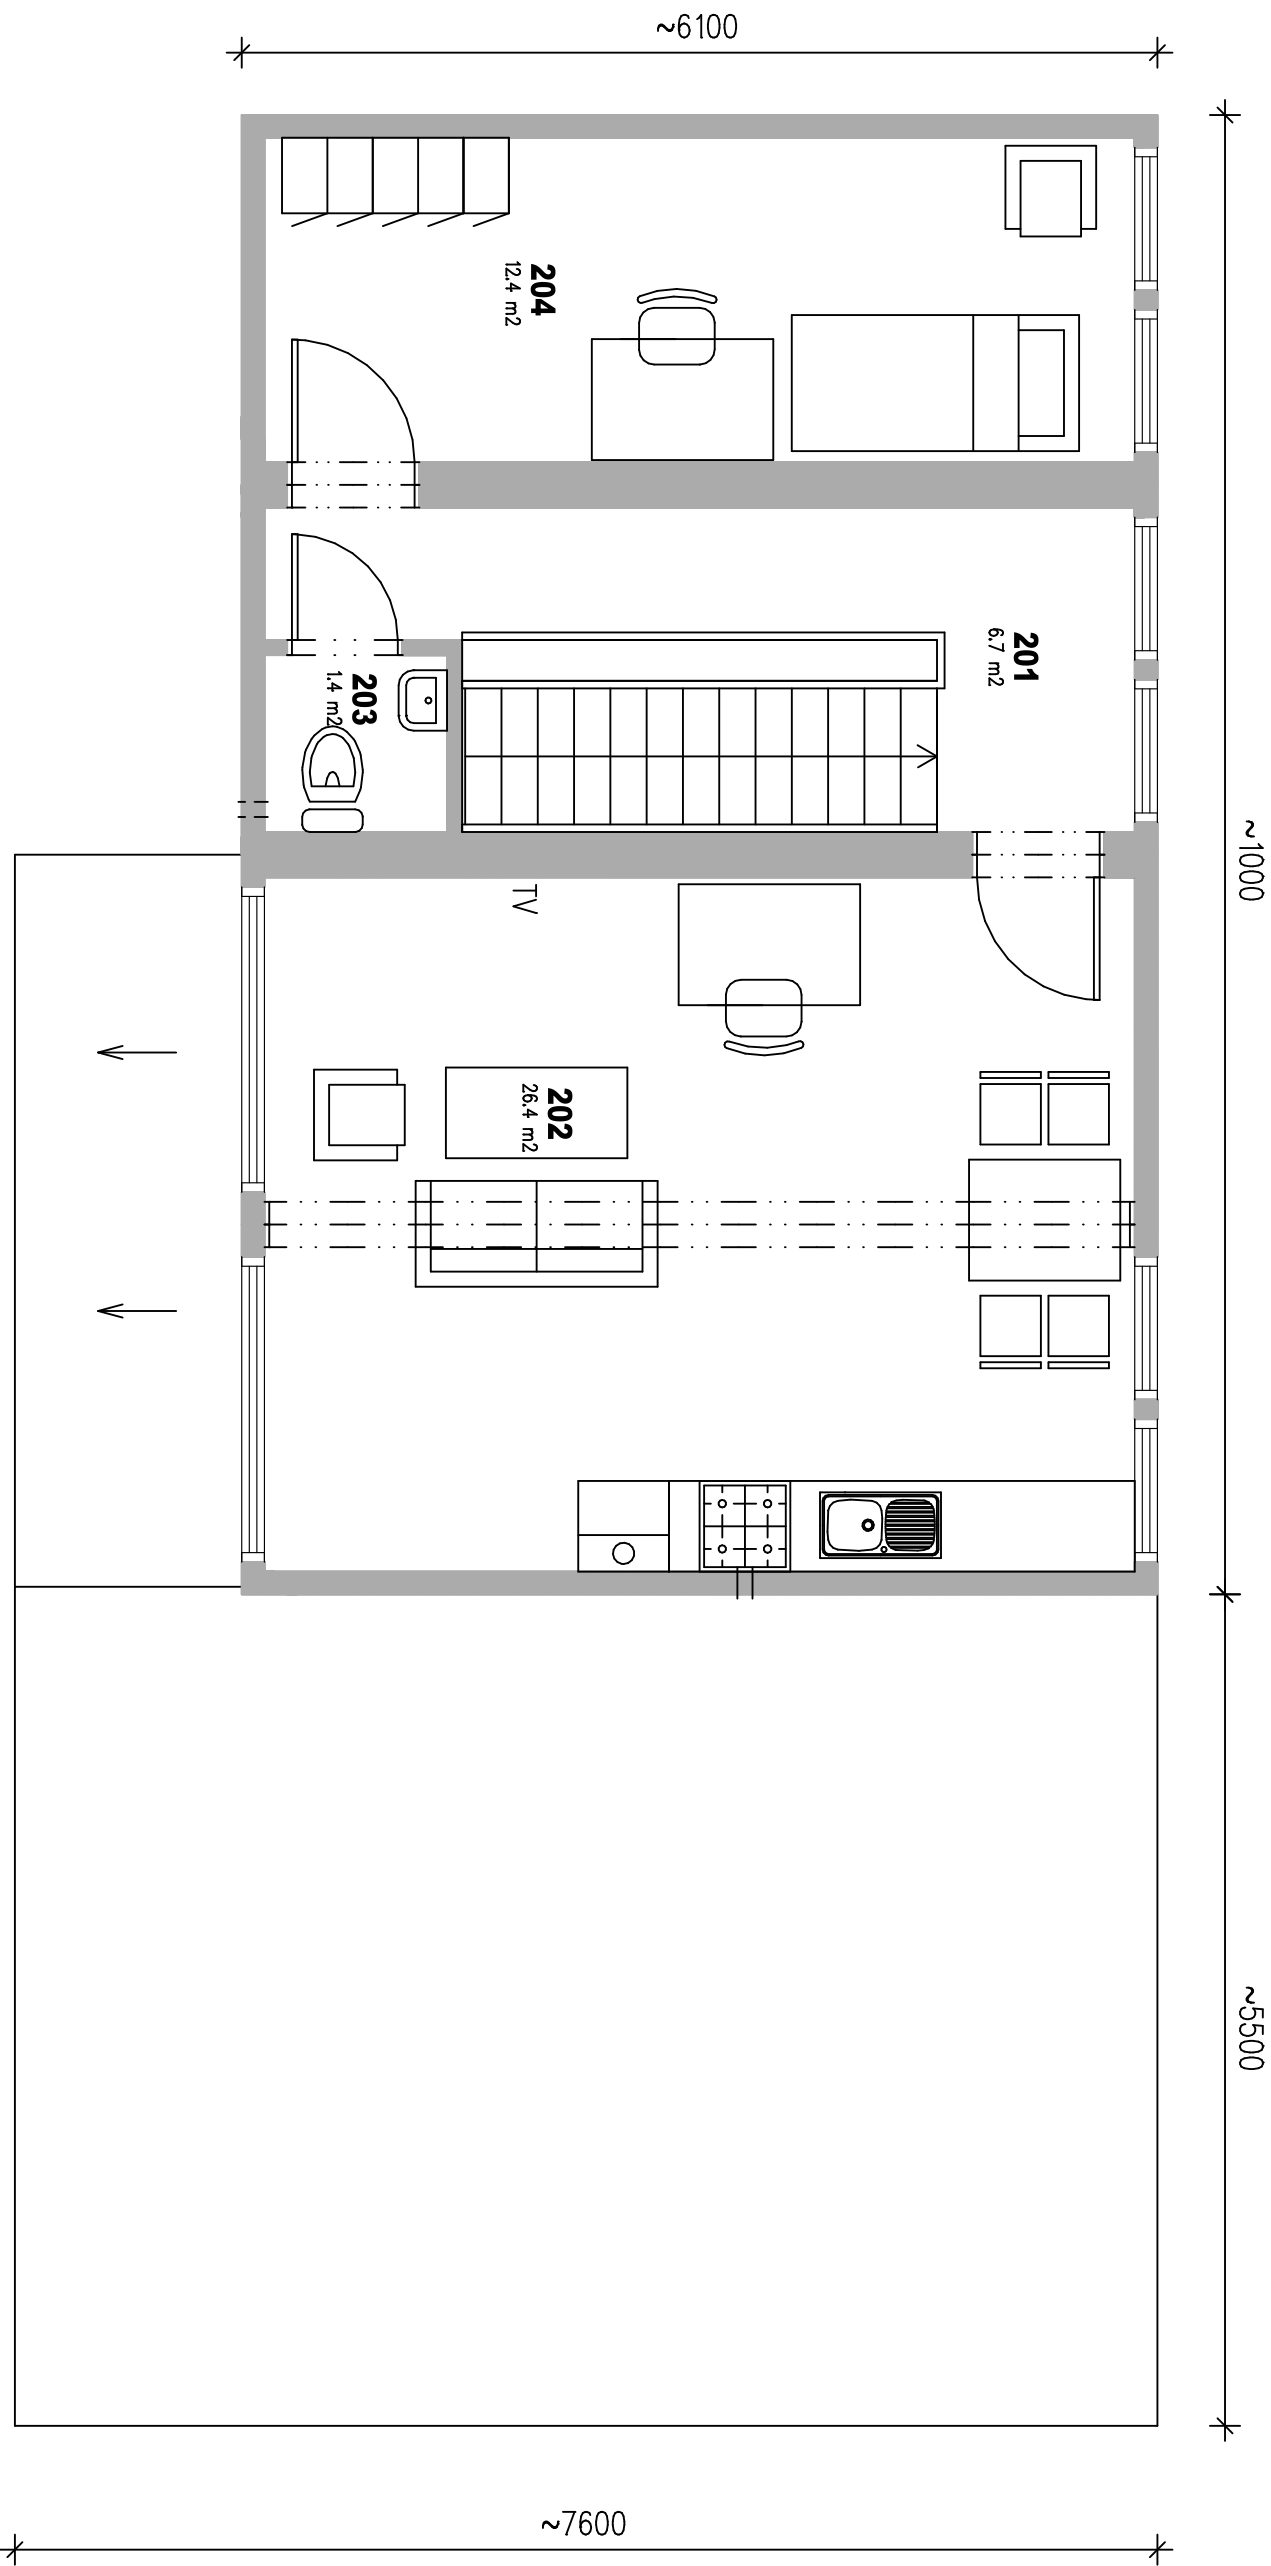

LEGENDA MÍSTNOSTÍ:

Č.M.	ÚČEL MÍSTNOSTI	m ²
201	CHODBA SE SCHODIŠTĚM	6,7
202	DENNÍ MÍSTNOST S KUCHYŇSKOU LINKOU	26,4
203	WC	1,4
204	POKOUJ PRO PERSONÁL	12,4