




POHLED - PŘEDNÍ

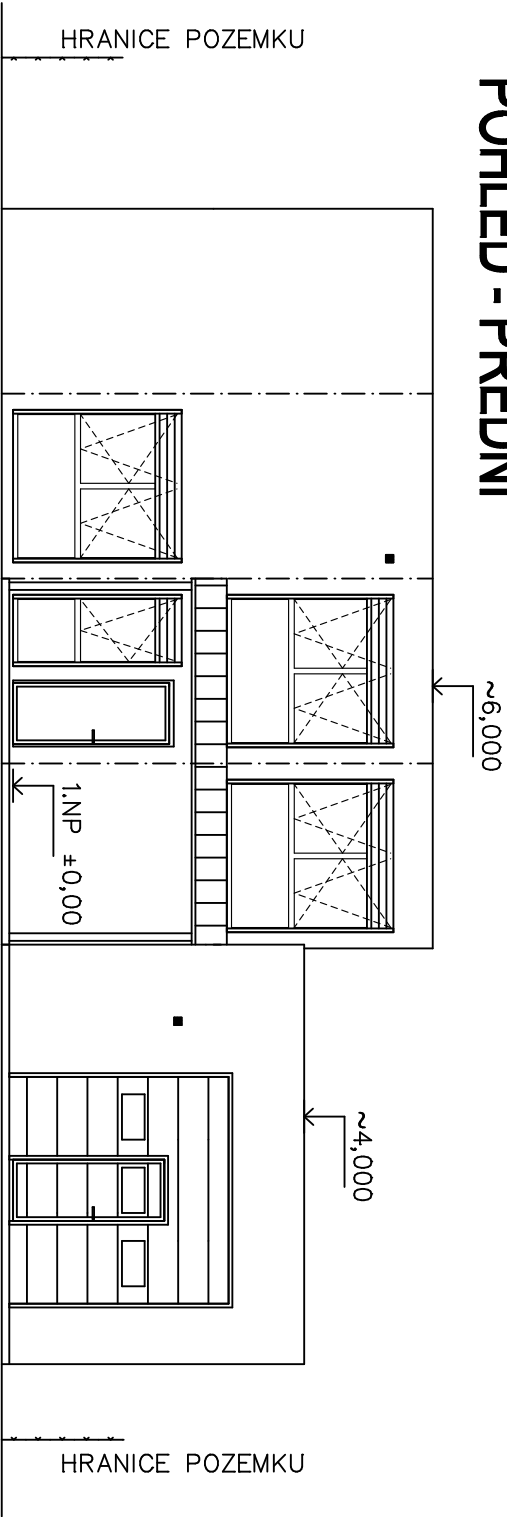

POHLED - BOČNÍ 1

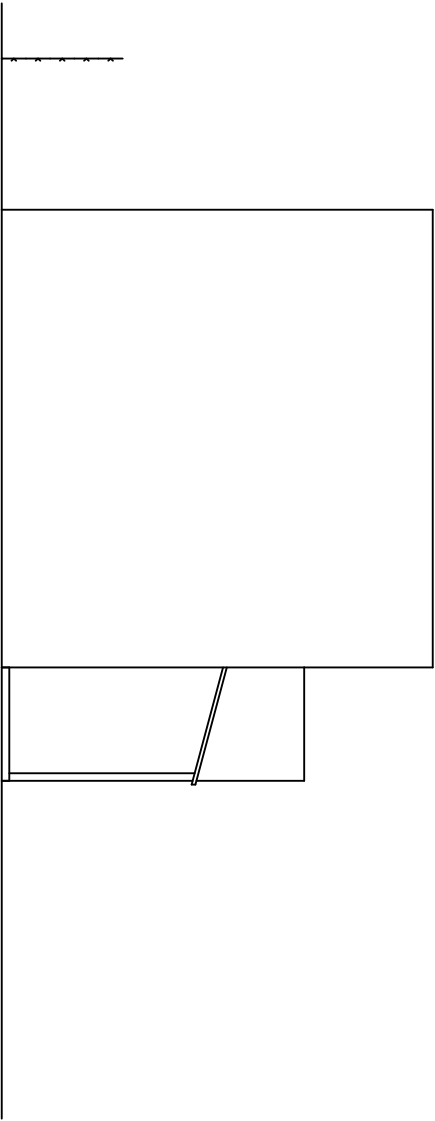

POHLED - ZADNÍ

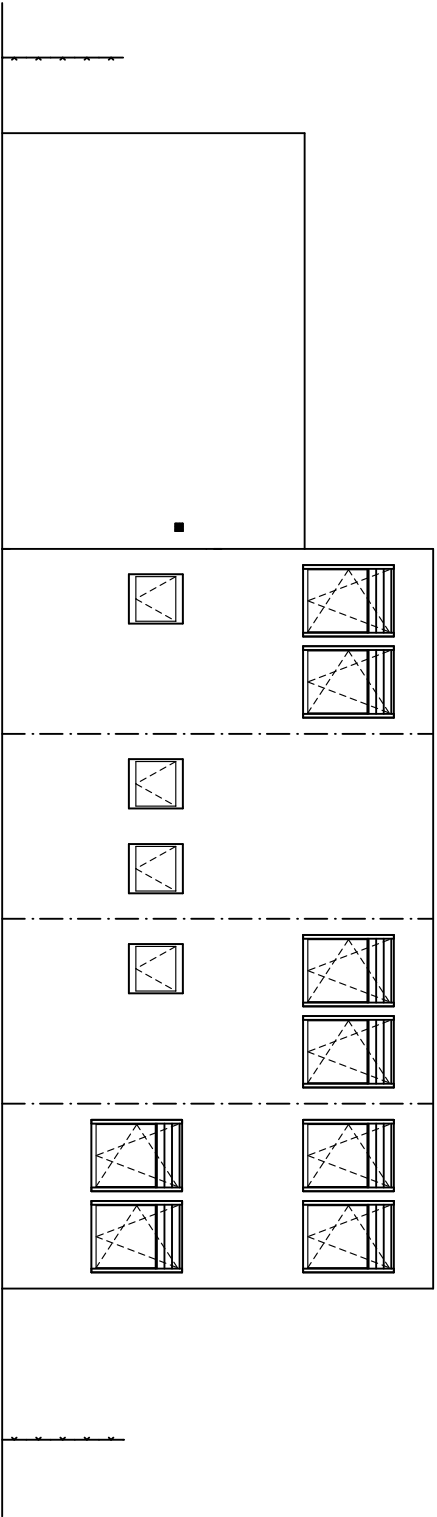

POHLED - BOČNÍ 2

