

VÝŘEZ Z ÚZENÍHO PLÁNU KOSTELEČ NAD ČERNÝMI LESY

09 VÝKRES TECHNICKÉ INFRASTRUKTURY - ENERGETIKA A TELEKOMUNIKACE



LEGENDA

- VEDENÍ VN NADZEMNÍ
- VEDENÍ VN PODZEMNÍ
- OCHRANNÉ PÁSMO VN
- TRAFOSTANICE VENKOVNÍ
- SPOJE - KOMUNIKAČNÍ VEDENÍ


PLOCHY SMÍŠENÉ OBYTNÉ



- MÍSTO STAVBY
- ODDĚLENÁ ČÁST Z PARCELY 1143/1

VÝŘEZ Z ÚZENÍHO PLÁNU KOSTELEC NAD ČERNÝMI LESY

08 HLAVNÍ VÝKRES

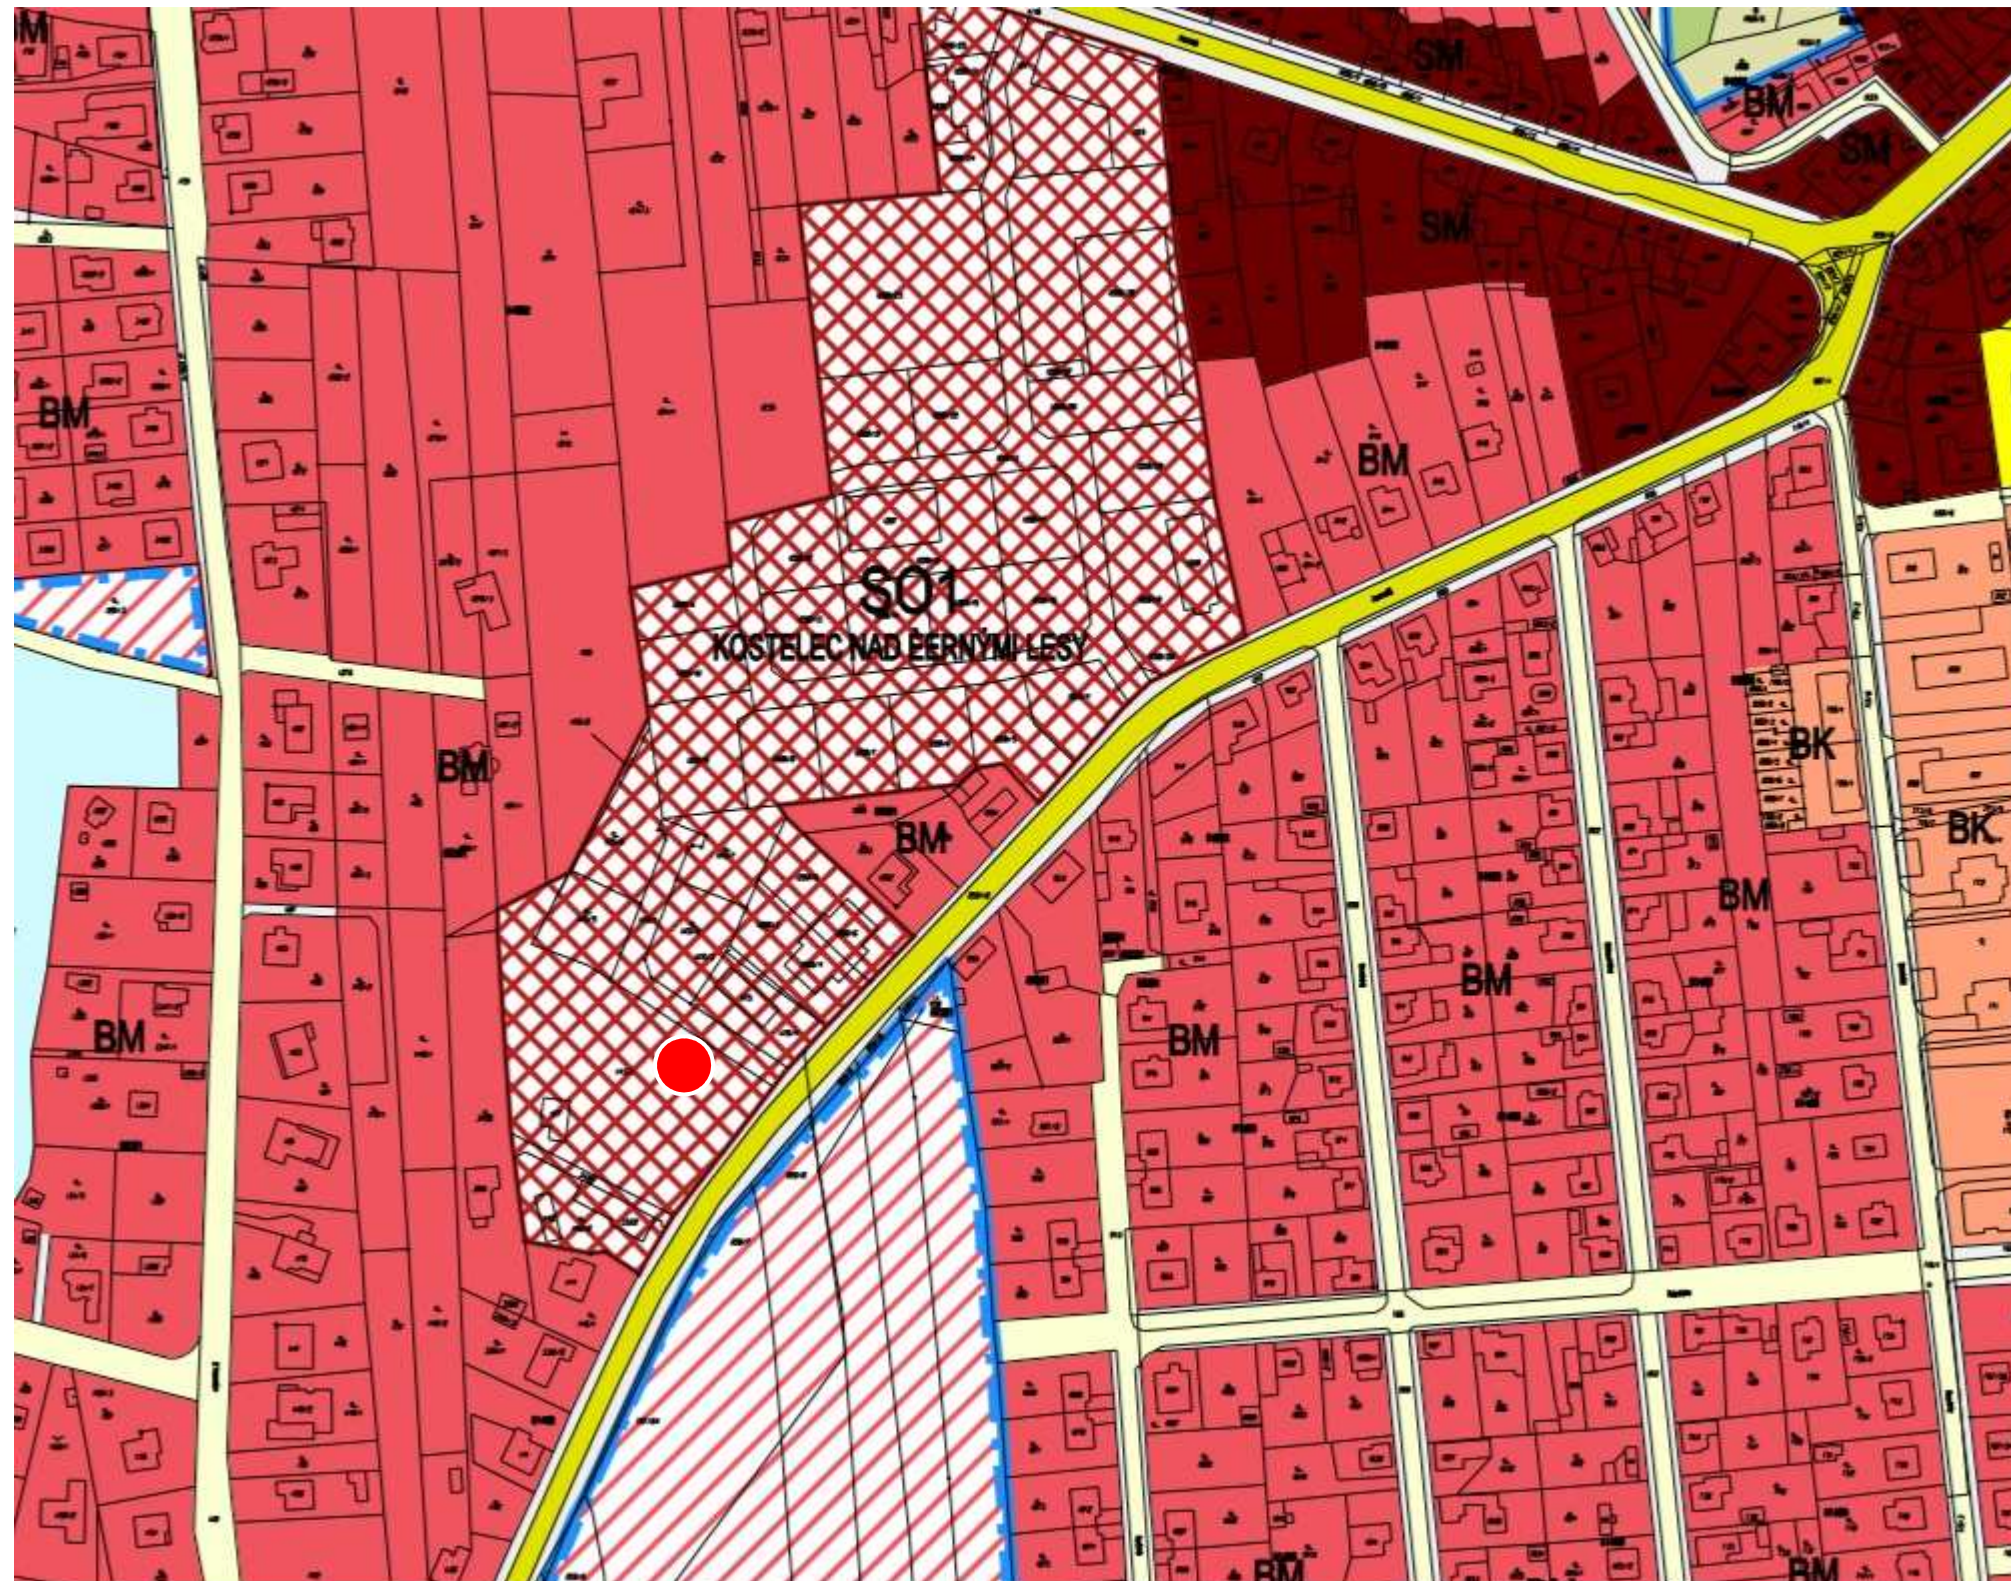


LEGENDA

- HRANICE ZASTAVITELNÝCH PLOCH
- POLOHOPIS (KN)
- SO SO PLOCHY SMÍŠENÉ OBYTNÉ
- BM BM PLOCHY SMÍŠENÉ OBYTNÉ
BYDLENÍ MĚSTSKÉ INDIVIDUÁLNÍ
- SILNICE III. TŘÍDY

● MÍSTO STAVBY
- ODDĚLENÁ ČÁST Z PARCELY 1143/1

VÝŘEZ Z ÚZENÍHO PLÁNU KOSTELEC NAD ČERNÝMI LESY

10 VÝKRES TECHNICKÉ INFRASTRUKTURY - VODNÍ HOSPODÁŘSTVÍ

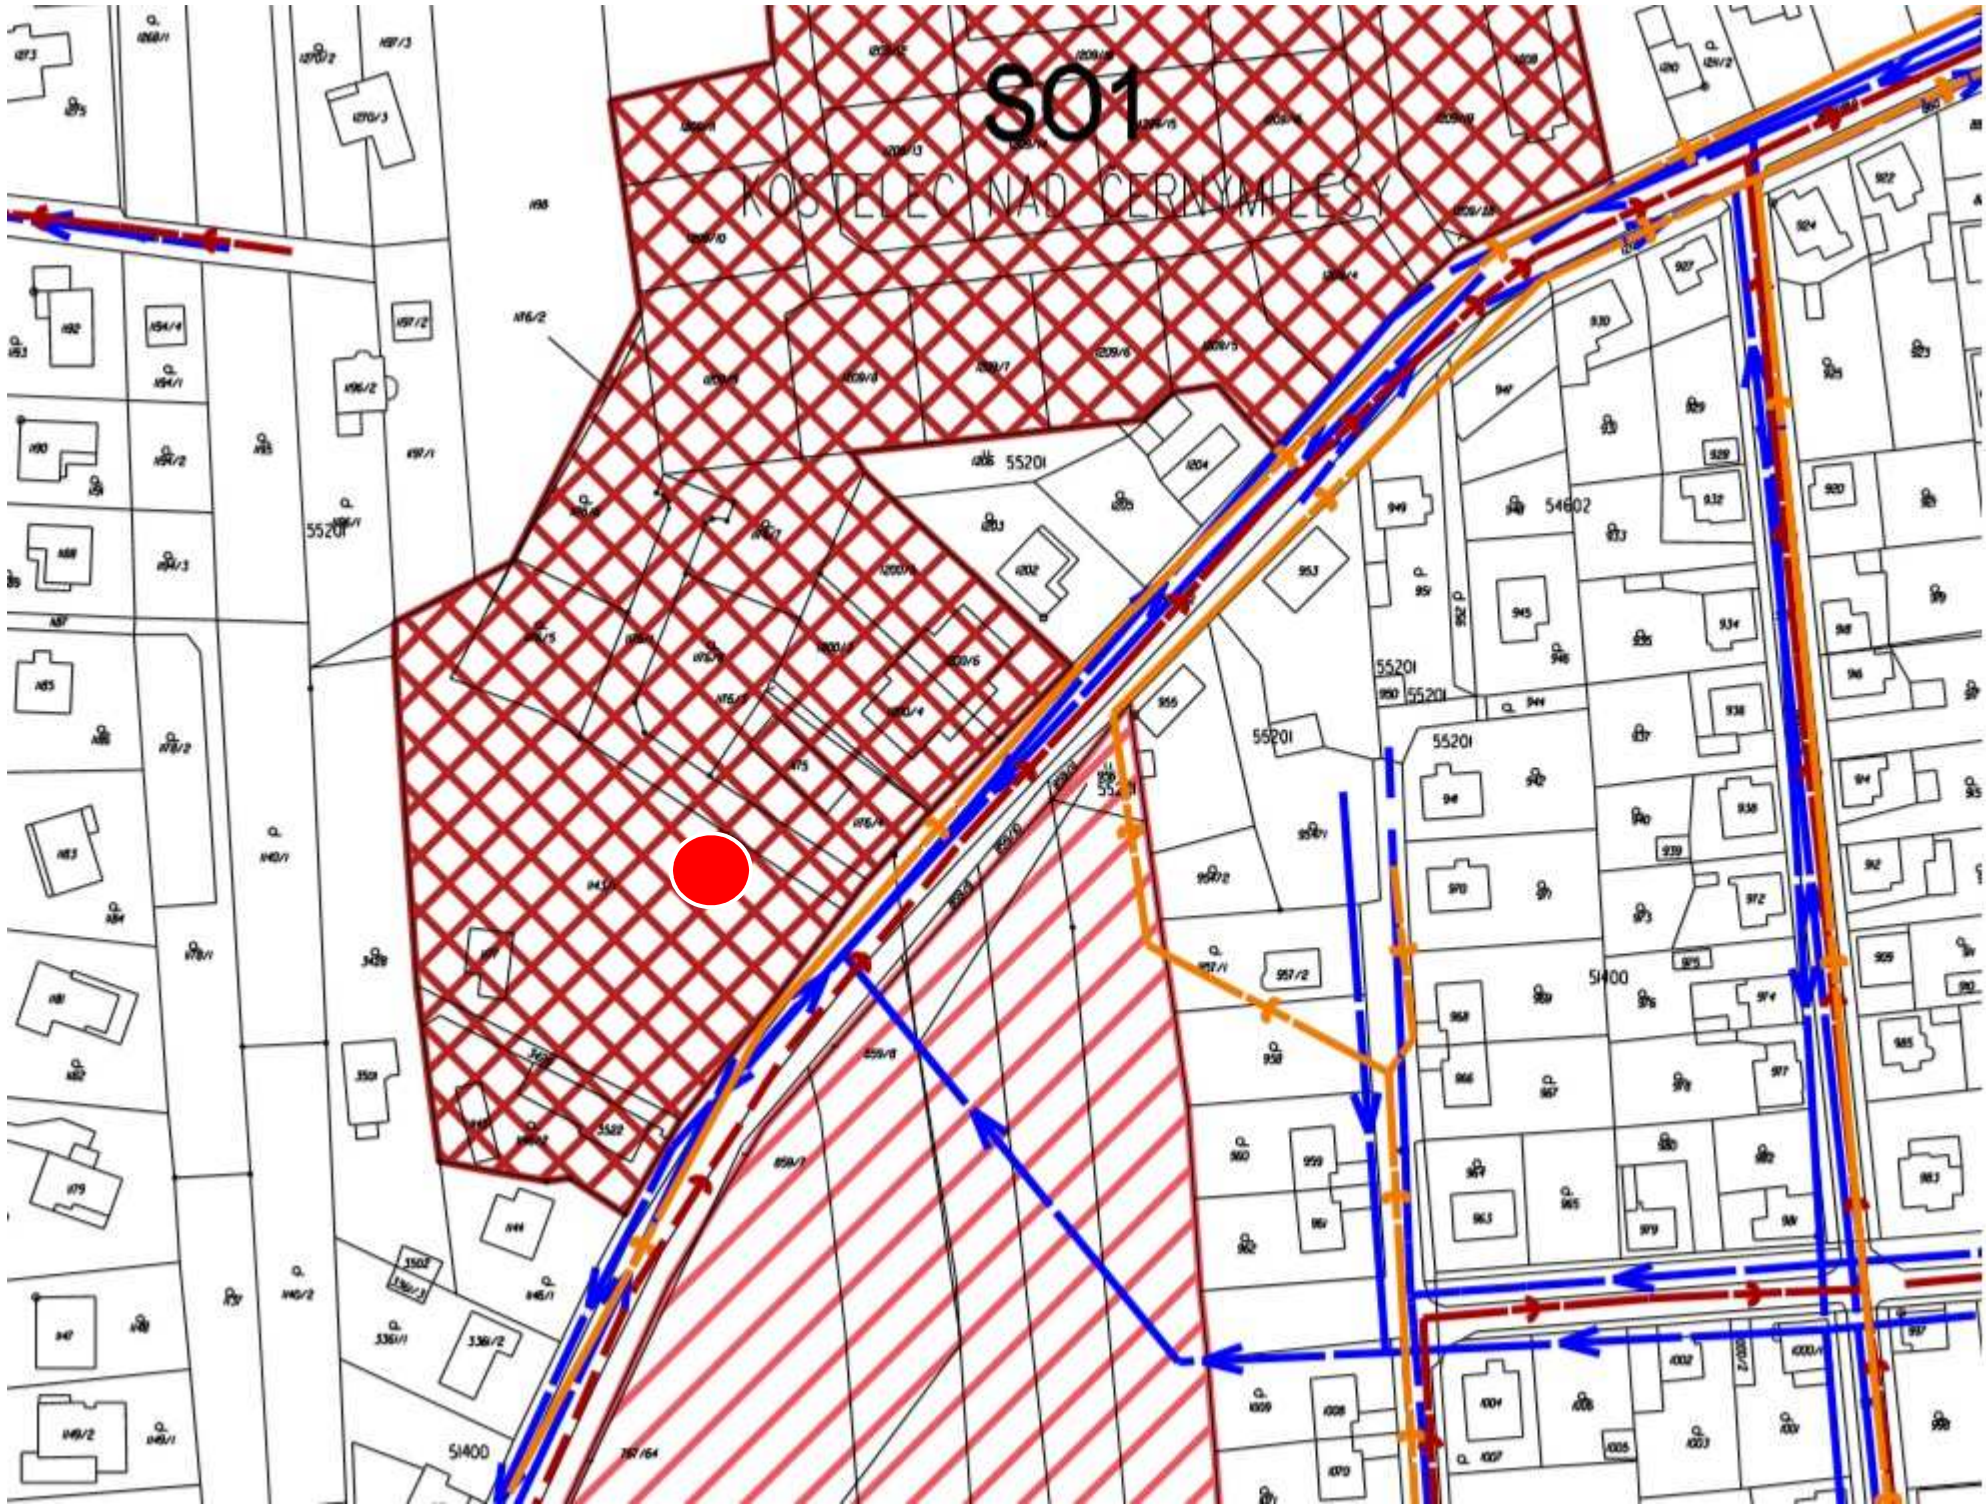

LEGENDA

- VODOVOD
- SPLAŠKOVÁ KANALIZACE
- DEŠŤOVÁ KANALIZACE

PLOCHY SMÍŠENÉ OBYTNÉ



MÍSTO STAVBY
- ODDĚLENÁ ČÁST Z PARCELY 1143/1