


STAVEBNÍ ČÁST - PŮDORYS KOTELNY - DEMONTÁŽ

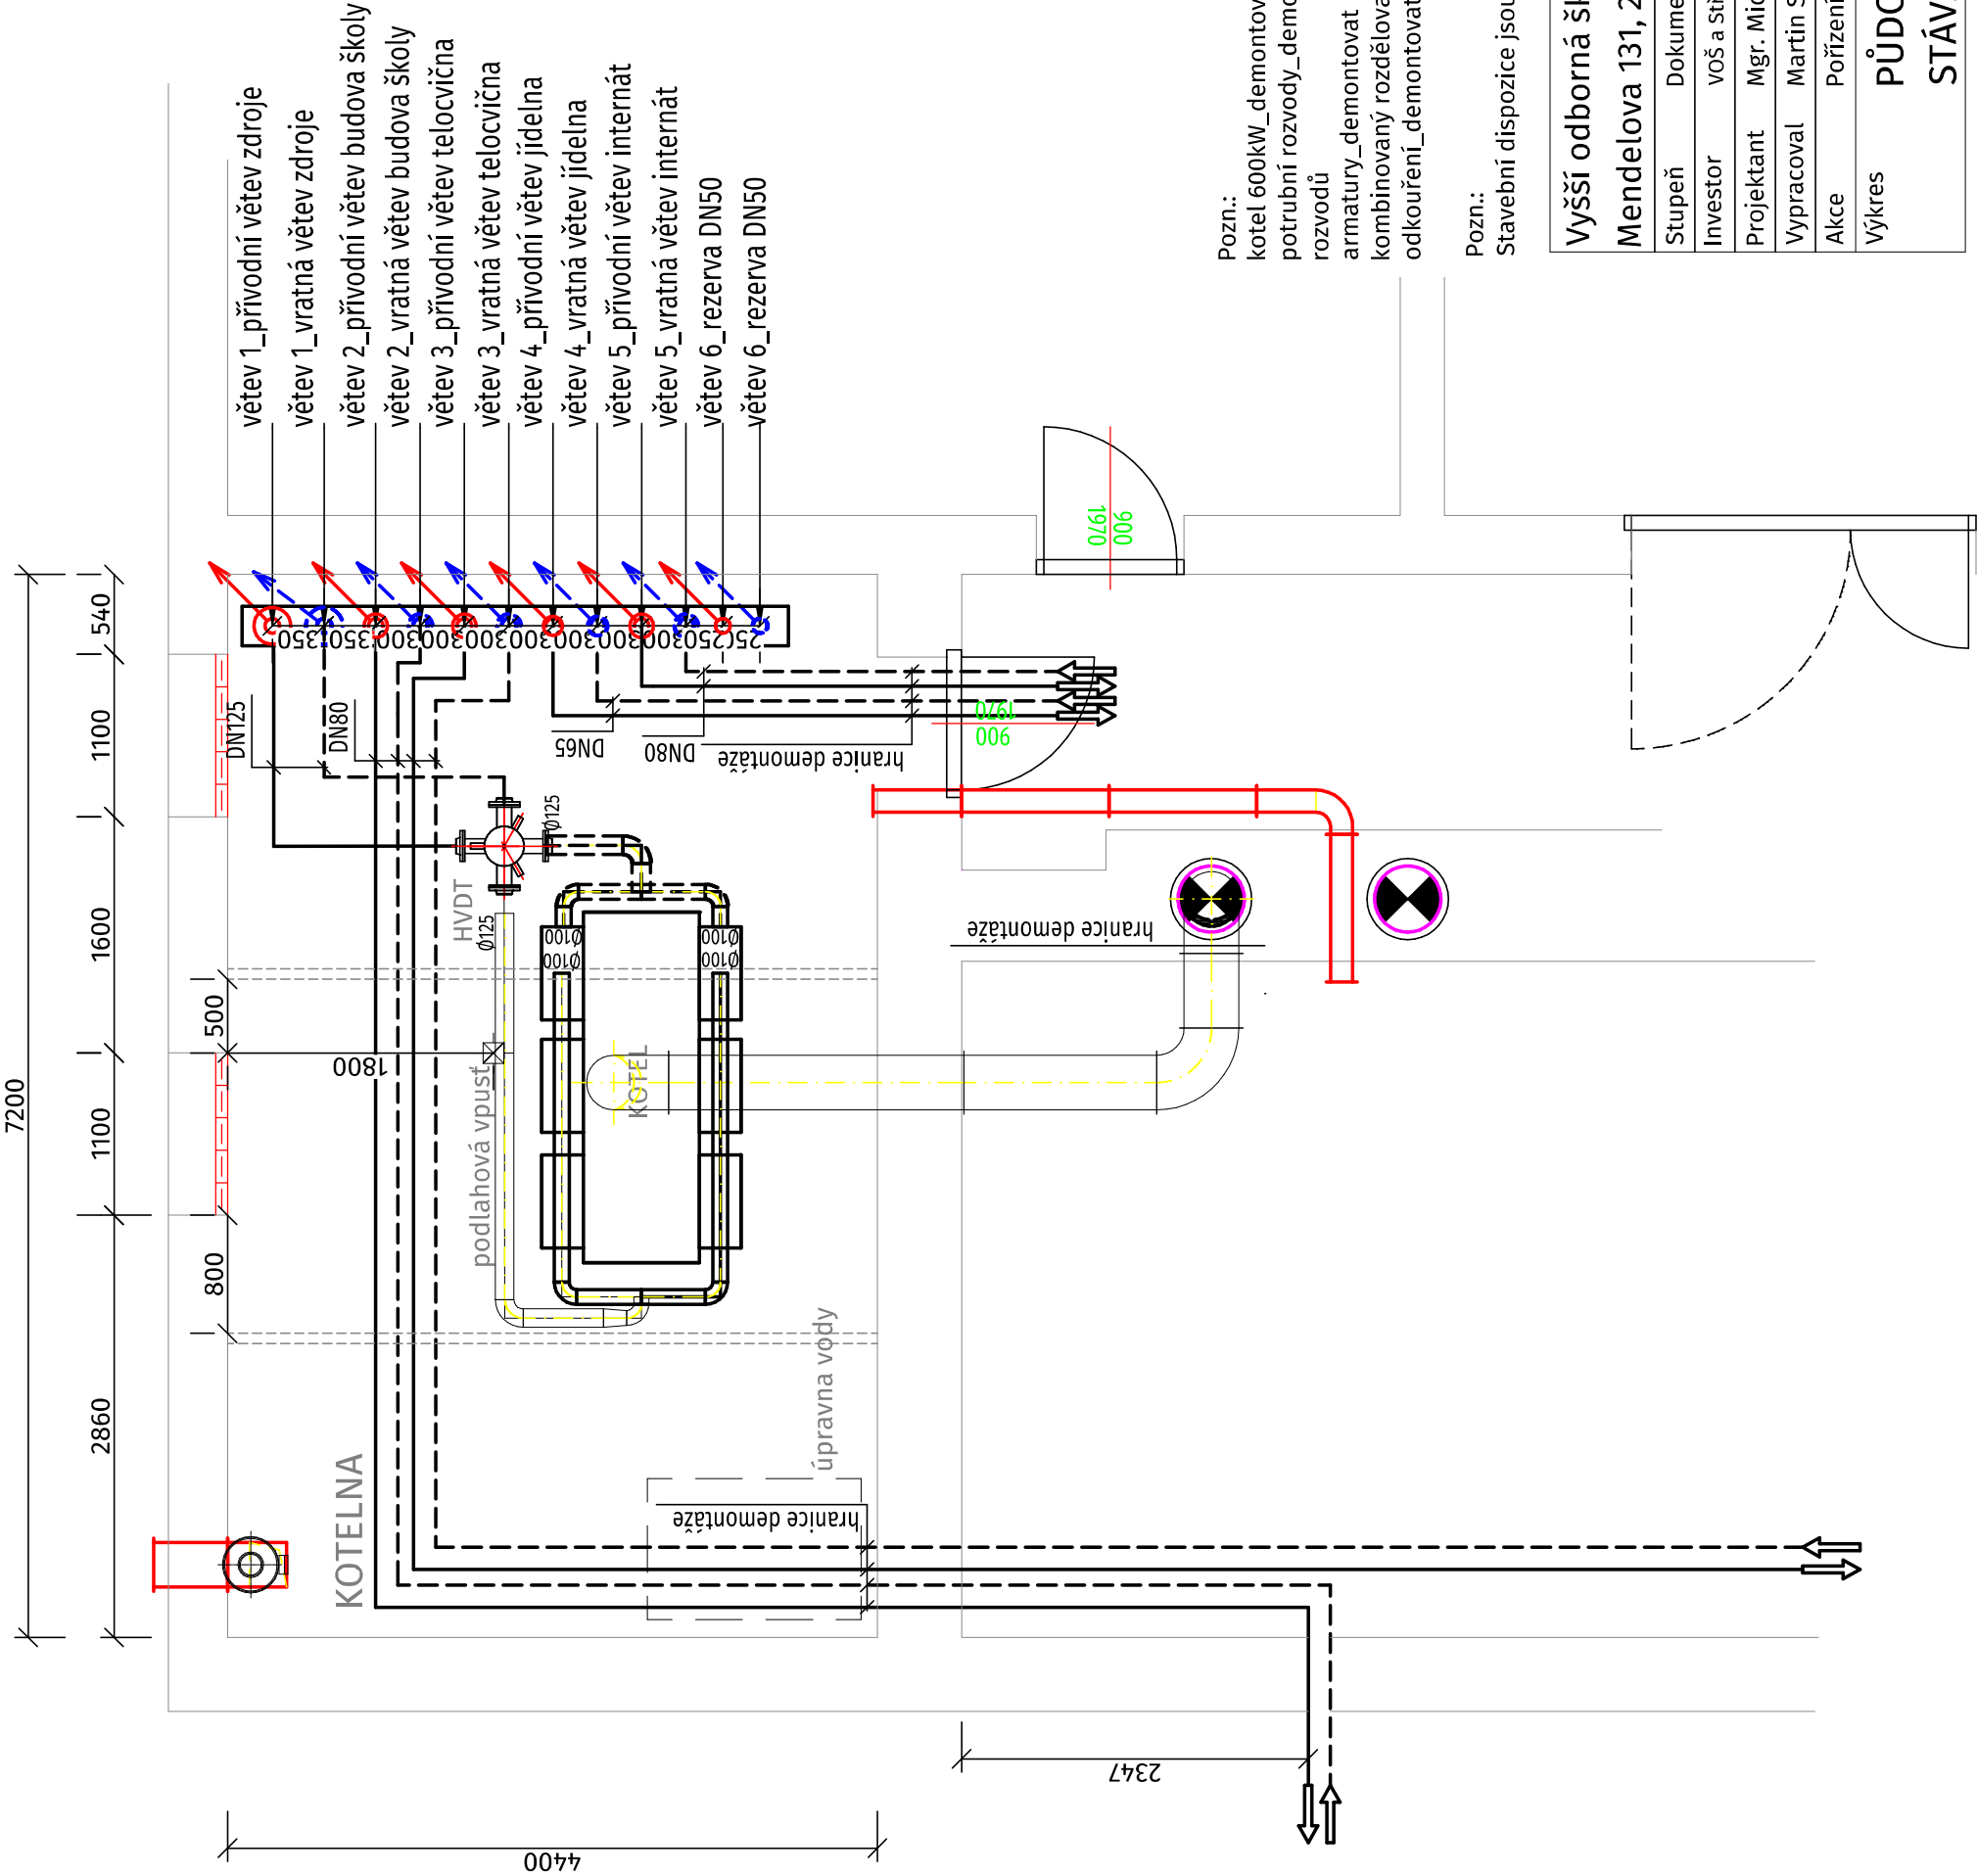


LEGENDA:

- přírodní potrubí topné vody
- - - vratné potrubí topné vody

Pozn.:
kotel 600kW demontovat
potrubní rozvody demontovat uvnitř kotelny a připravit pro napojení nových potrubních rozvodů
armatury demontovat
kombinovaný rozdělovač/sběrač demontovat
odkroužení demontovat

Pozn.:
Stavební dispozice jsou zakresleny orientačně, skutečné rozměry odměřovat na stavbě.

Vyšší odborná škola a Střední zemědělská škola Mendelova 131, 256 01 Benešov		 TO SYSTEM moderní topné systémy	
Stupeň	Dokumentace pro provedení stavby	Formát	A3
Investor	VOŠ a Střední zemědělská škola, Mendelova 131, 256 01 Benešov	Měřítko	1:50
Projektant	Mgr. Michal Smejkal - ČKAIT 0013645	Datum	11/2019
Vypracoval	Martin Suchý	Číslo zakázky	PK 17-19
Akce	Pořízení nové kotelny_ UDRŽOVACÍ PRÁCE	Číslo výkresu	Č. paré
Výkres	PŮDORYS KOTELNY STÁVAJÍCÍ STAV_DEMONTÁŽ		ST03