


KATASTRY
ČÍSLO PARCELY–NÁZEV ULICE
DRUH POVRCHU
VZDÁLENOSTI ŠACHET
OZNAČENÍ ŠACHET


| | | |
|-----------------------|---------|------|
| Kounov nad Rakovníkem | | |
| 1966/18 | | |
| zeleň | silnice | |
| 6.20 | 2.20 | 4.00 |
| VÝTOK | Š2 | Š3 |

SMĚROVÉ POMĚRY

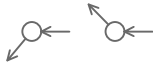



LEGENDA TYPŮ ČAR
PŮVODNÍ TERÉN

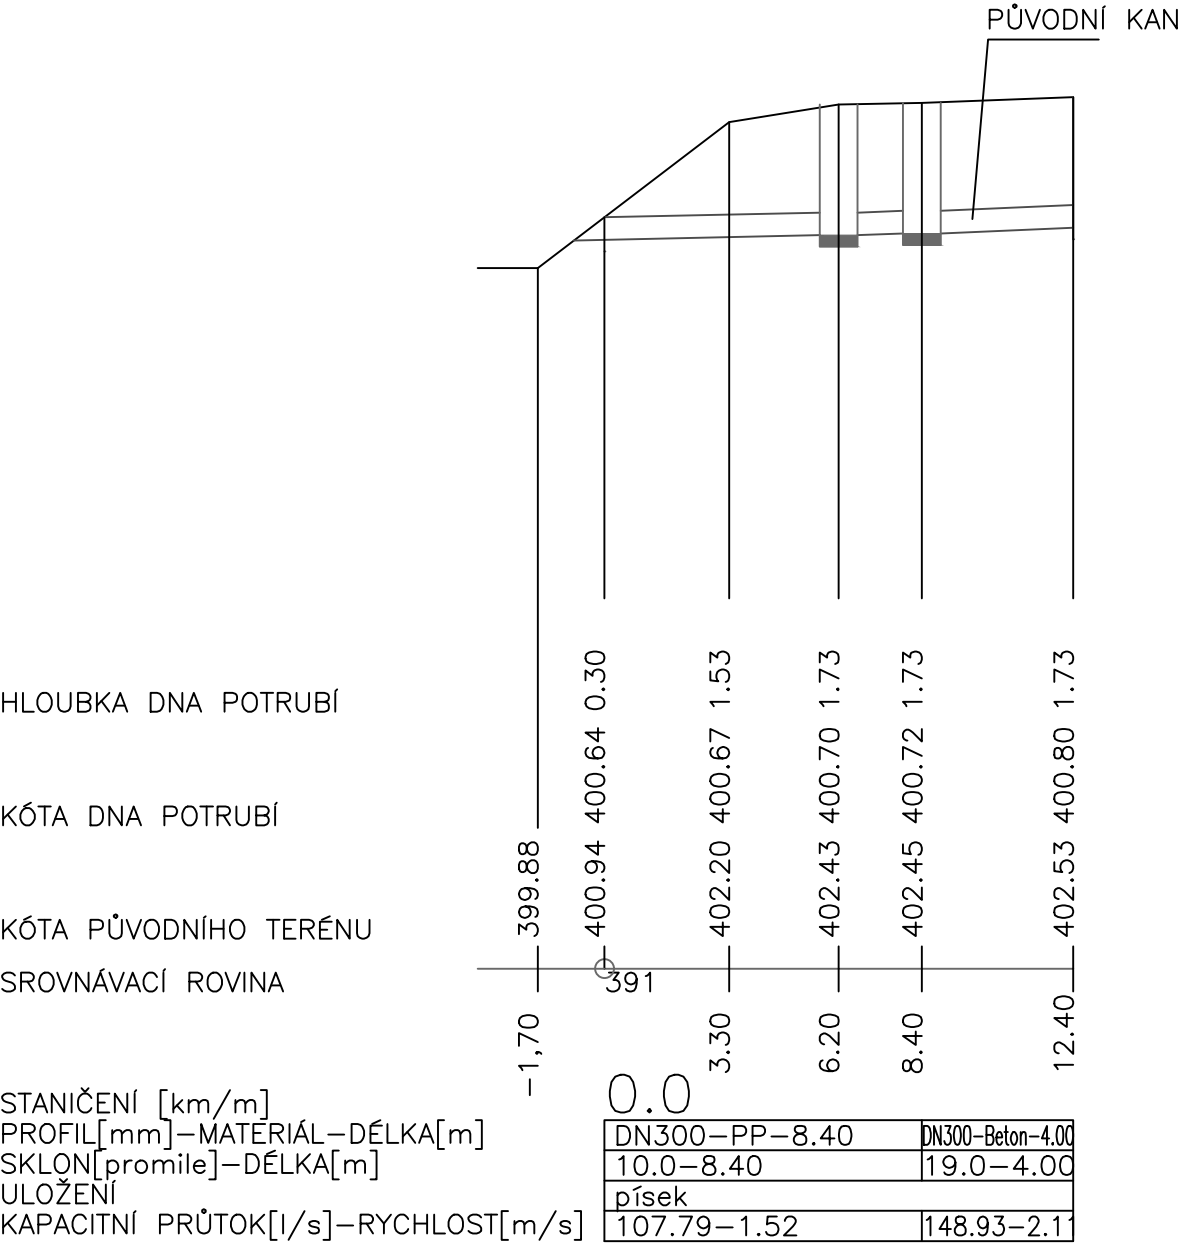MĚŘÍTKA 1:200/100



| | | | |
|--------|-------|-------|---------|
| Revize | Popis | Datum | Provedl |
|--------|-------|-------|---------|

Výškový systém: Bpv
Souřadnicový systém: S-JTSK

| | | | | | |
|---|---|--|-------------|---|--|
| Generální projektant + Projektant objektu | | <div></div> | | INGUTIS, spol. s r.o. Thákurova 2077/7, 166 29 Praha 6 (+420) 224 354 363, ingutis@ingutis.cz www.ingutis.cz | |
| Investor | KRAJSKÁ SPRÁVA A ÚDRŽBA SILNIC STŘEDOČESKÉHO KRAJE, p.o. Zborovská 11 150 21 Praha 5 | | | | |
|  | | | | | |
| Zodp. projektant | Ing. Daniel Švec | Kraj | Středočeský | | |
| Vypracoval | Ing. Martin Flaks | Okres | Rakovník | | |
| Kontroloval | Ing. Mirko Holásek | K.ú. | Kounov | | |
| Akce III/22920 Kounov – most. ev. č. 22920–2 | | Zakázka č. | 1031 | | |
| | | Stupeň | PDPS | | |
| | | Datum | 06/2019 | | |
| | | | | | |
| Objekt SO 301 – Přeložka dešťové kanalizace | | Č. části | D.1.3 | Paré | |
| | | Měřítko | 1:200/100 | | |
| Příloha Podélný profil DN 300 | | Formát | 2xA4 | | |
| | | Č. přílohy | D.1.3.3.2 | | |