




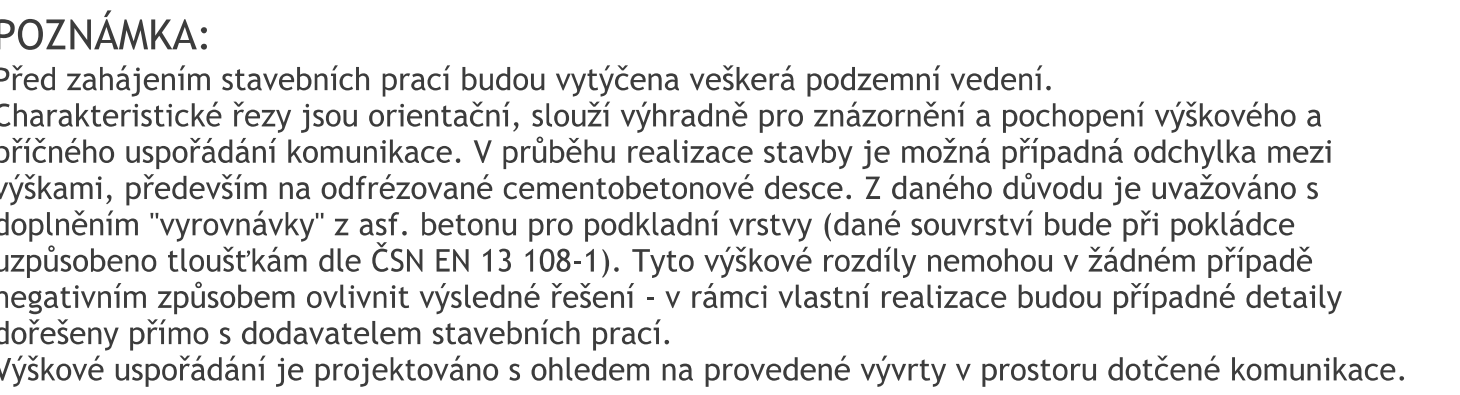

1: 100



Ředitel atelierů	Zodpovědný projektant	Tech. kontrola	Ypracoval	<div><div>CR PROJECT</div><div>CONSTRUCTIONS&ROADS</div><div>CR PROJECT s.r.o., POD BORKEM 319, 293 01 Mladá Boleslav tel.: +420 326 700 666 GSM GATE: +420 606 602 039 fax: +420 326 700 665 e-mail: info@crproject.cz URL: http://www.crproject.cz</div></div>		
Ing. Jiráček J.	Ing. Jiráček J.	Ing. Jiráček J.	Ing. L. Kopeček			
						
stavba:						
II/611 Mochov, od kř. s II/245 do kř. s III/2724 - PD, ověření nové technologie						
objekt:	SO.101 - KOMUNIKACE II/611			HIP:	Ing. J. Jiráček	
část:	STAVEBNÍ ČÁST			číslo zakázky:	P – 082	
obsah:	CHARAKTERISTICKÉ ŘEZY - část 4			stupeň dokumentace:	PDPS	
název dig.souboru:	5_Characteristicke_rezy.dgn			datum:	12/2016	
číslo přílohy:	5.4			měřítko:	1:100	formát: 6 x A4
				výkres číslo:	výtlisk číslo:	
				B.1.5.4		