




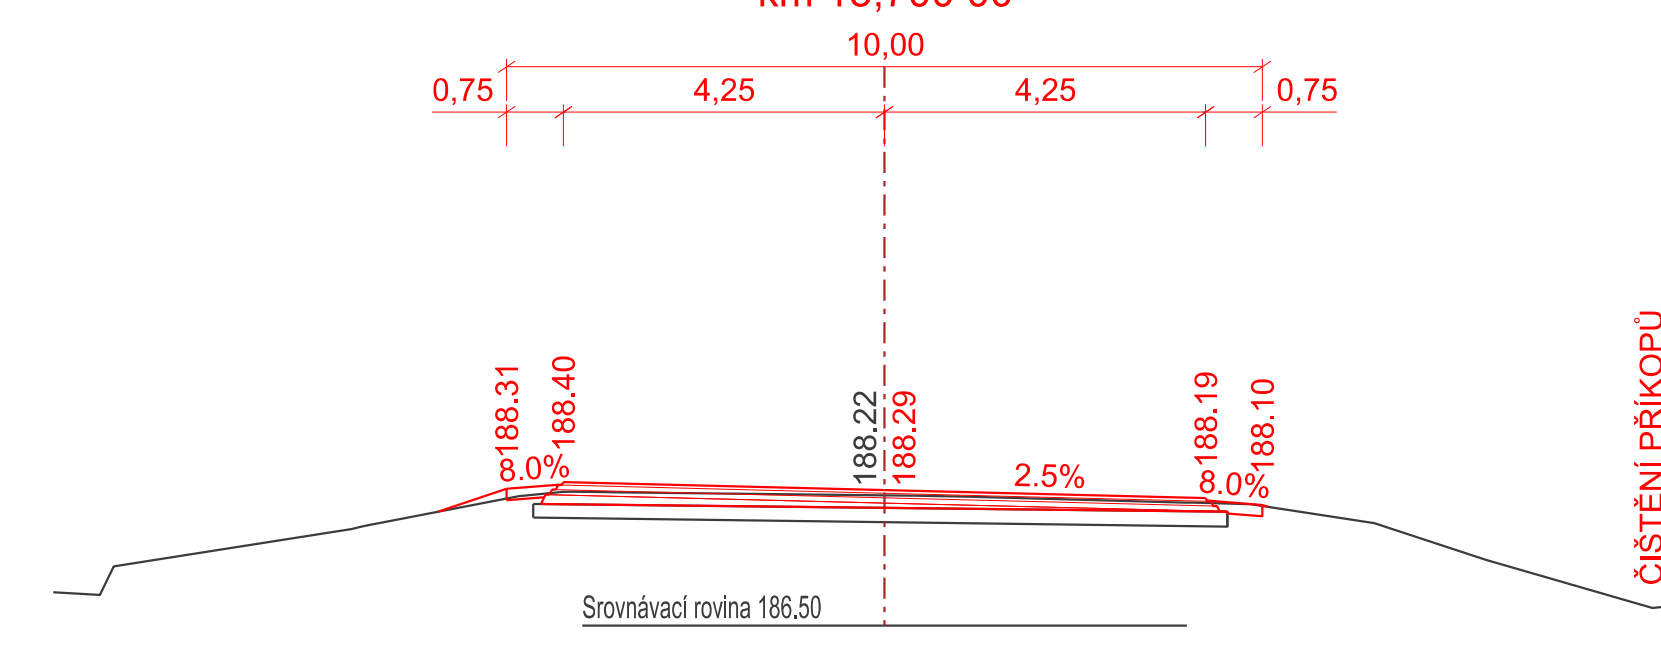

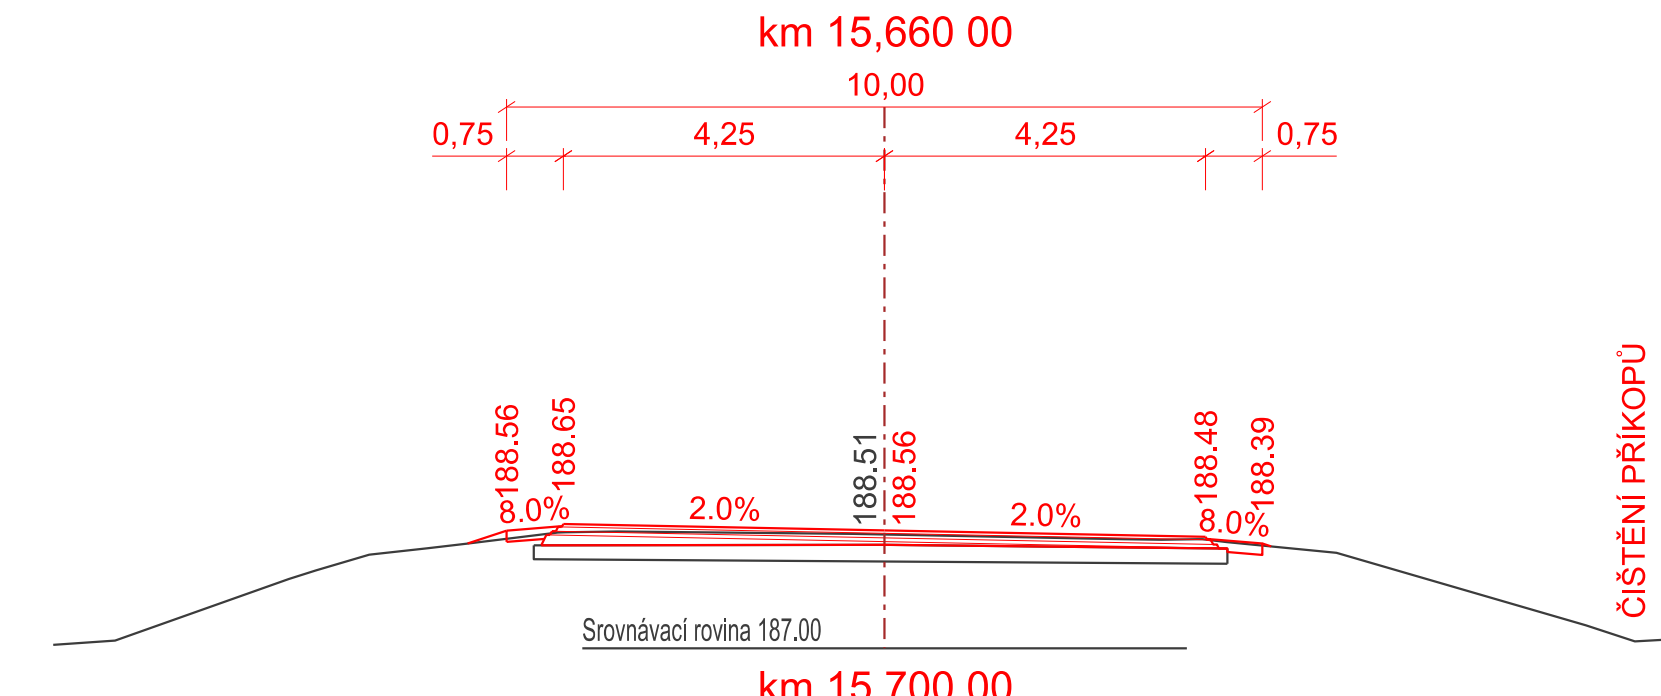


1: 100

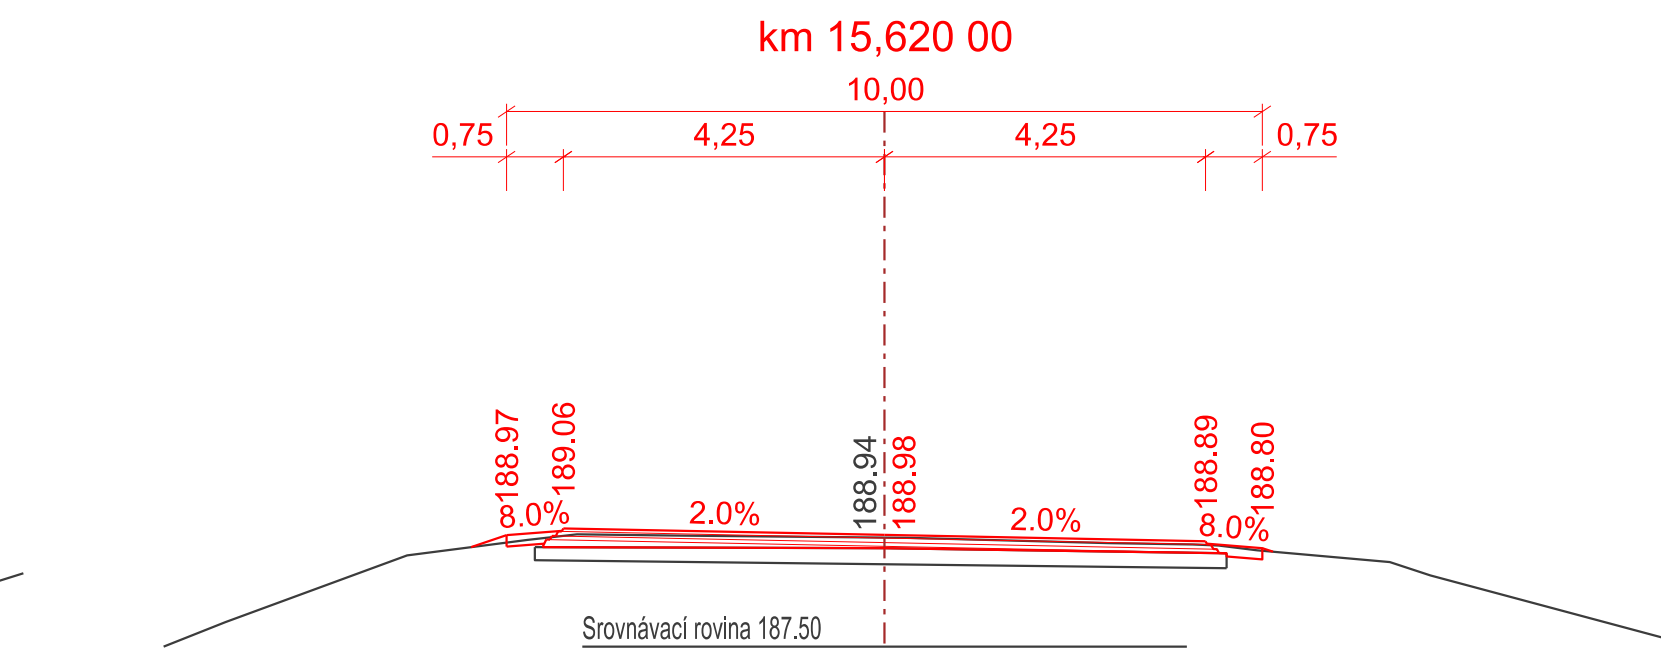

Výškové uspořádání je projektováno s ohledem na provedené vývrty v prostoru dotčené komunikace.

Ředitel atelieru	Zodpovědný projektant	Tech. kontrola	Vypracoval	
Ing. Jiráček J.	Ing. Jiráček J.	Ing. Jiráček J.	Ing. L. Kopeček	
				
stavba:				
<p>II/611 Mochov, od kř. s II/245 do kř. s III/2724 - PD, ověření nové technologie</p>				<p>HIP: Ing. J. Jiráček</p>
objekt:	SO.101 - KOMUNIKACE II/611			<p>číslo zakázky: P - 082</p>
část:	STAVEBNÍ ČÁST			<p>stupeň dokumentace: PDPS</p>
obsah:	CHARAKTERISTICKÉ ŘEZY - část 1			<p>datum: 12/2016</p>
název dig.souboru:	číslo přílohy:			<p>měřítko: 1:100</p>
5_Charakteristicke_rezy.dgn				<p>formát: 6 x</p>
				<p>vykres číslo: výtisk číslo:</p>
				<p>5.1</p>
				<p>B.1.5.1</p>