



PODÉLNÝ ŘEZ – STÁVAJÍCÍ STAV 1:50

MOST EV.Č. 331-006

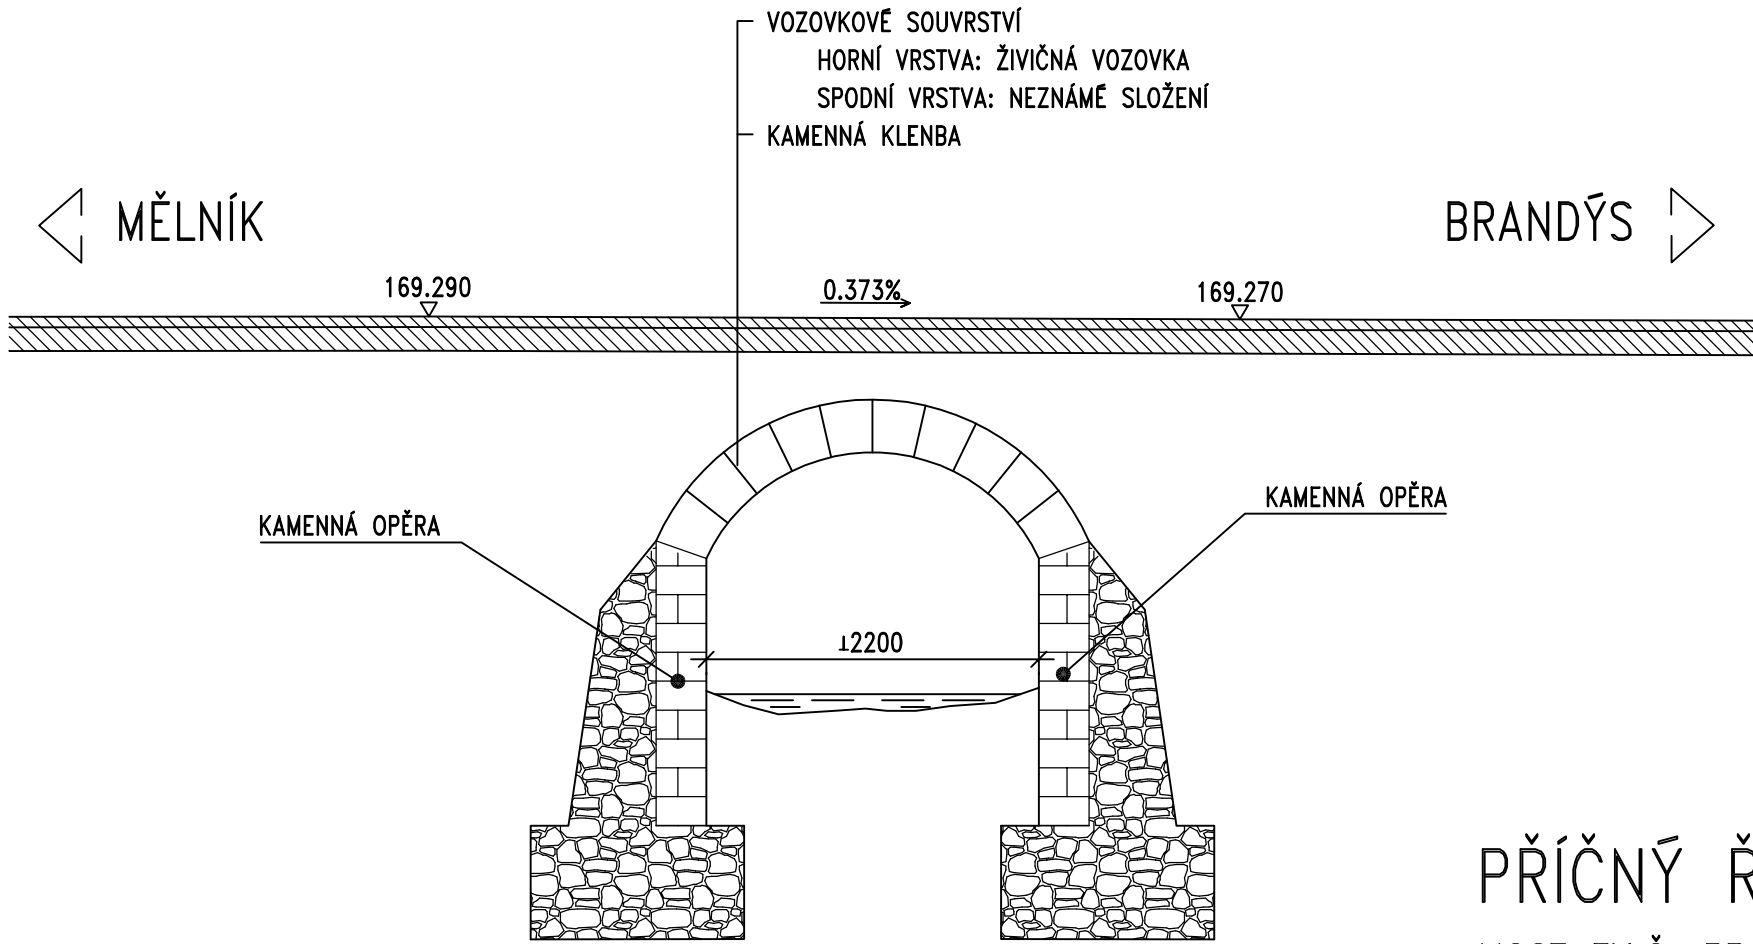

PŘÍČNÝ ŘEZ – STÁVAJÍCÍ STAV 1:50


MOST EV.Č. 331-006

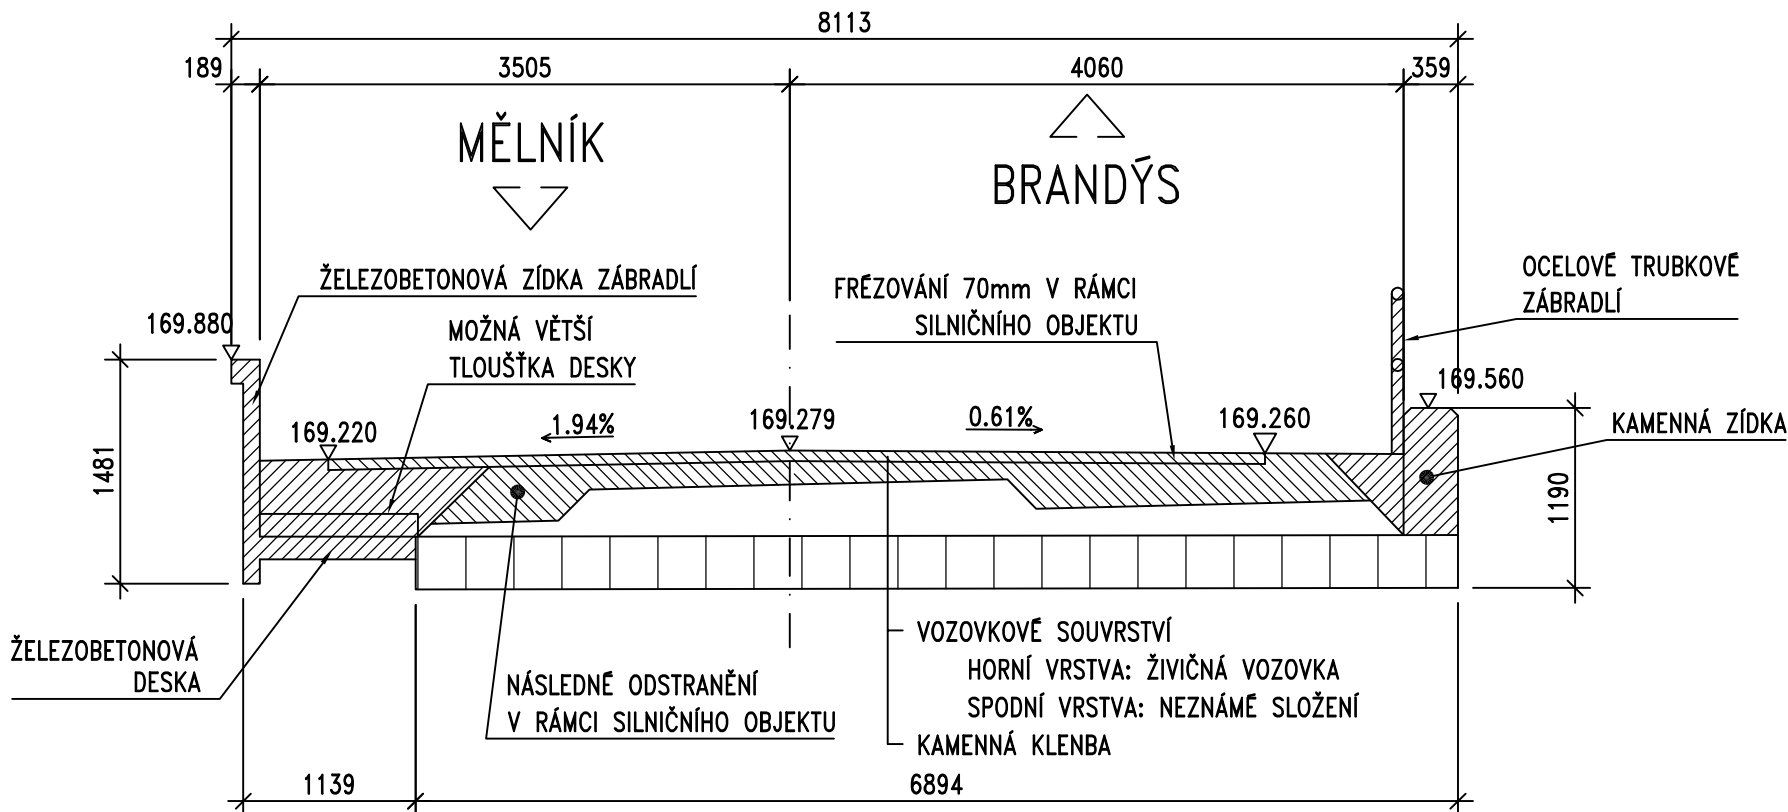

POZNÁMKY:

TVAR SPODNÍ STAVBY A NK JE ZAKRESLEN Z DOSTUPNÝCH PODKLADŮ A DLE ODHADU.

- DEMOLICE:
- BETONOVÉ ROZŠÍŘENÍ MOSTU
 - KONSTRUKCE NAD ÚROVNÍ KLENBY

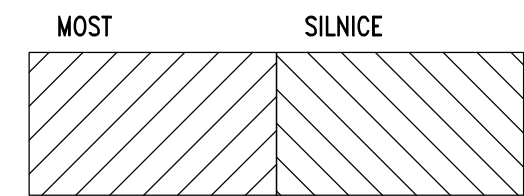

ROZSAH DEMOLIC

Investor:

STŘEDOČESKÝ KRAJ


ZBOROVSKÁ 11, 150 21 – PRAHA 5

Středočeský kraj

Souřadnicový systém: S-JTSK

Výškový systém: Bpv

ETAPA VII.

Číslo zakázky:	07 012 00	HIP:	Ing. Pavel HRDINA	 <div>Praha 4, Bezová 1658, 147 14 tel: +420 244462219 fax: +420 244461038</div>
Schválil:	Ing. Václav HVÍZDAL	Zodp. projektant:	Ing. Martin KUDRNÁČ	
Tech. kontrola:	Ing. Daniel ŠINDLER, Ph.D.	Vypracoval:	Ing. Martin KUDRNÁČ	
724007830, dsn@pontex.cz		602256144, mku@pontex.cz	602256144, mku@pontex.cz	

Objednatel:	Středočeský kraj	Obec:	Lhota, Křenek, Borek, Stará Boleslav	Kraj:	Středočeský
Akce:	II/331 BRANDÝS NAD LABEM – I/9, REKONSTRUKCE			Datum	Stupeň
Část:	C. STAVEBNÍ ČÁST			09/2018	DSP/PDPS
Objekt	SO 204 – BOREK, PŘEST. M. EV.Č. 331-006 NA PROP.			Souprava	Č. přílohy
Příloha:	ŘEZY – STÁVAJÍCÍ STAV				3.