

Podrobný podélný profil: Silnice III/2792 M 1:250/25
Rozsah: km 0,00000 - km 0,03585

SKLONOVÉ POMĚRY:

SROVNÁVACÍ ROVINA: 235,00 Bpv

KÓTY NIVELETY:


KÓTY TERÉNU:

STANIČENÍ:

VZDÁLENOST PŘ. ŘEZŮ:


STANIČENÍ PŘ. ŘEZŮ:

SMĚROVÉ POMĚRY:

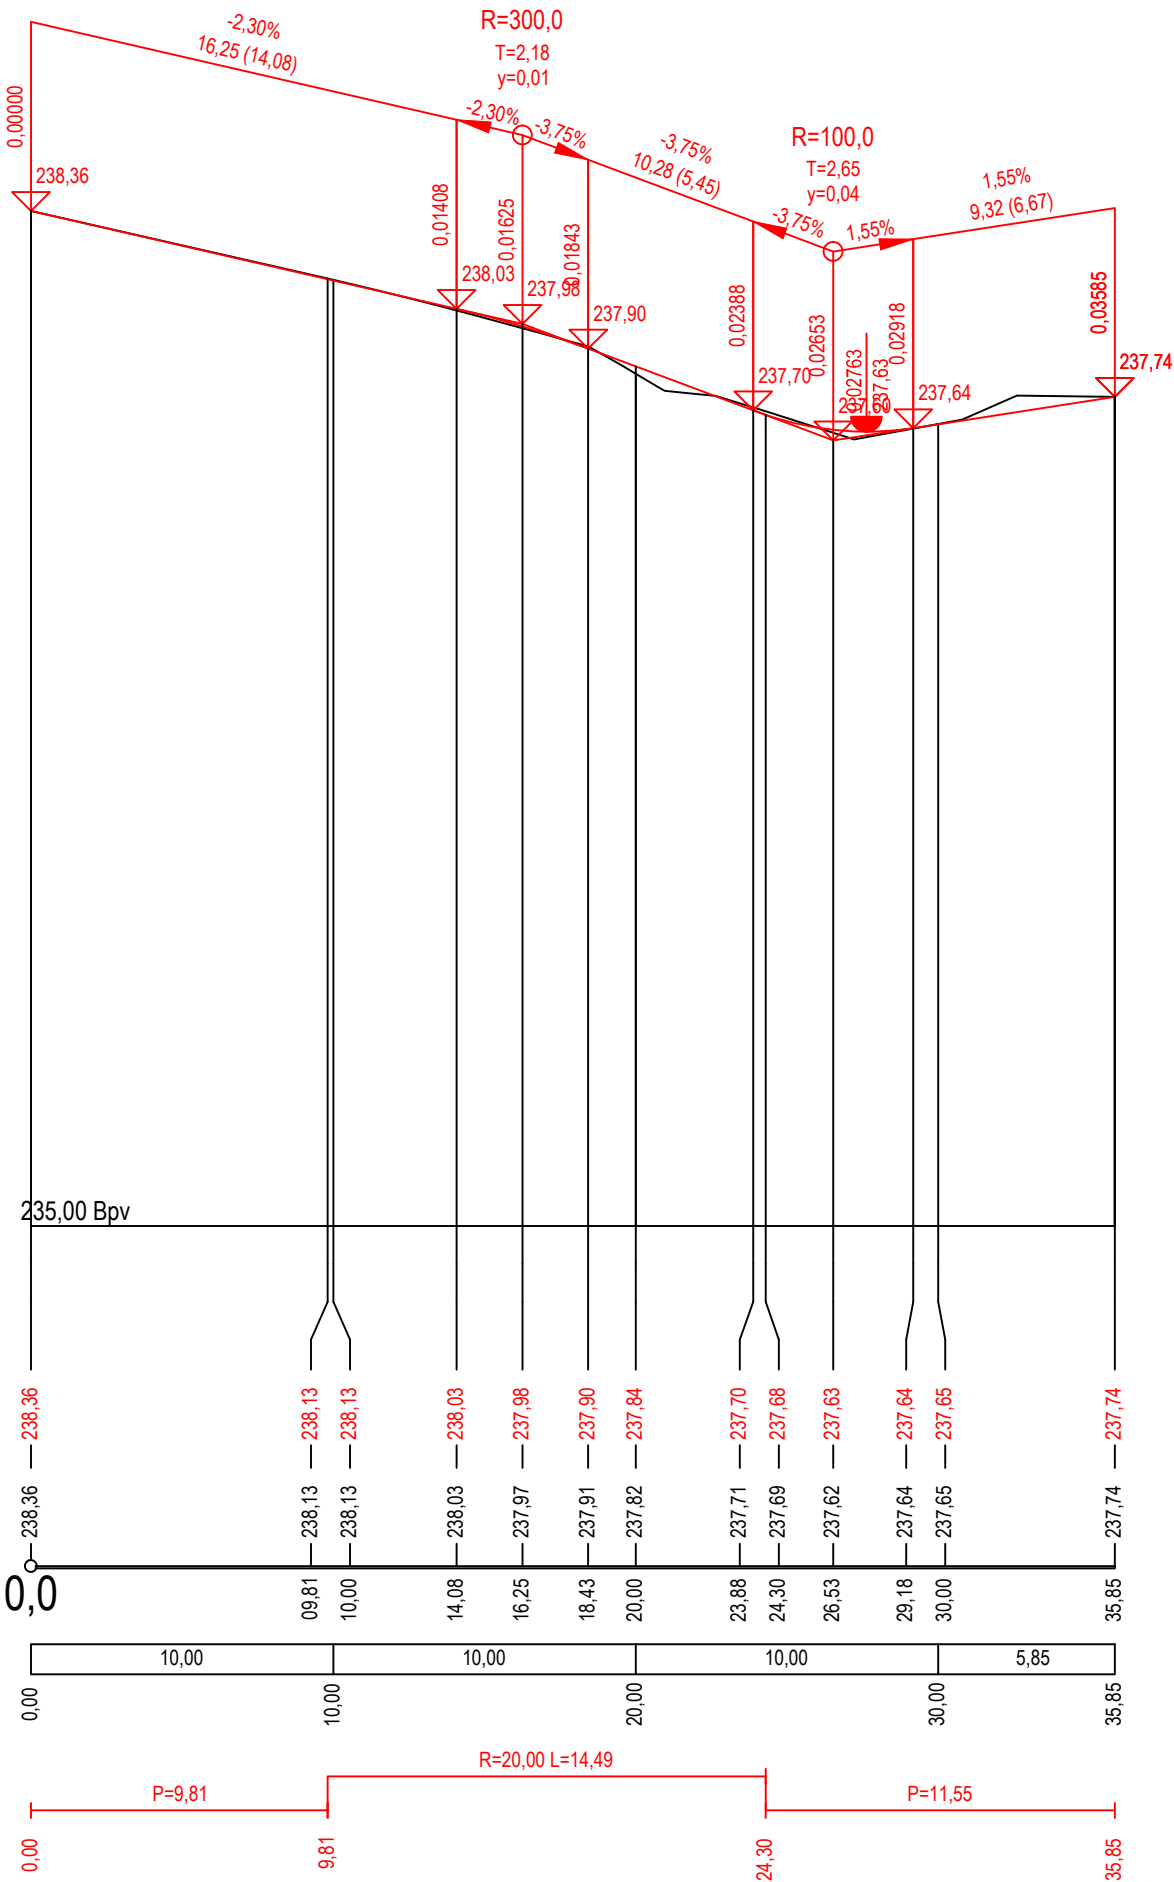

VÝŠKOVÝ SYSTÉM B.P.V.

SOUŘADNICOVÝ SYSTÉM JTSK

| | | | |
|--|--|----------------|-------------|
| <div><div></div><div><div>NOZA, s.r.o.</div><div>Huťská 229, 272 01 Kladno, tel.: 777 120 939 e-mail: info@nozasro.cz, www.nozasro.cz IČ: 247 67 417; DIČ: CZ247 67 417</div></div></div> | | | |
| VYPRACOVAL: | Ing. Martin Lukeš | | |
| ZODPOVĚDNÝ PROJEKTANT: | Ing. Tomáš Kapal | | |
| INVESTOR: | Krajská správa a údržba silnic Středočeského kraje, příspěvková organizace Zborovská 81/11, 150 21 Praha 5, Smíchov | ČÍSLO ZAKÁZKY: | 2017108P |
| KATASTRÁLNÍ ÚZEMÍ: | Koryta u Mnichova Hradiště (669679) | STUPEŇ: | DPS |
| KRAJ: | Středočeský | DATUM: | 11/2017 |
| AKCE: | BESIP - III/2792 KORYTA, ÚPRAVA KŘÍŽOVATKY | FORMÁTŮ A4: | 2 (420x420) |
| PŘÍLOHA: | PODÉLNÝ PROFIL III/2792 | MĚŘÍTKO: | PARÉ: |
| | | 1:250/25 | |
| | | ČÍSLO PŘÍLOHY: | |
| | | B.4.1 | |