



PŘÍČNÝ ŘEZ 1-1

M 1:50

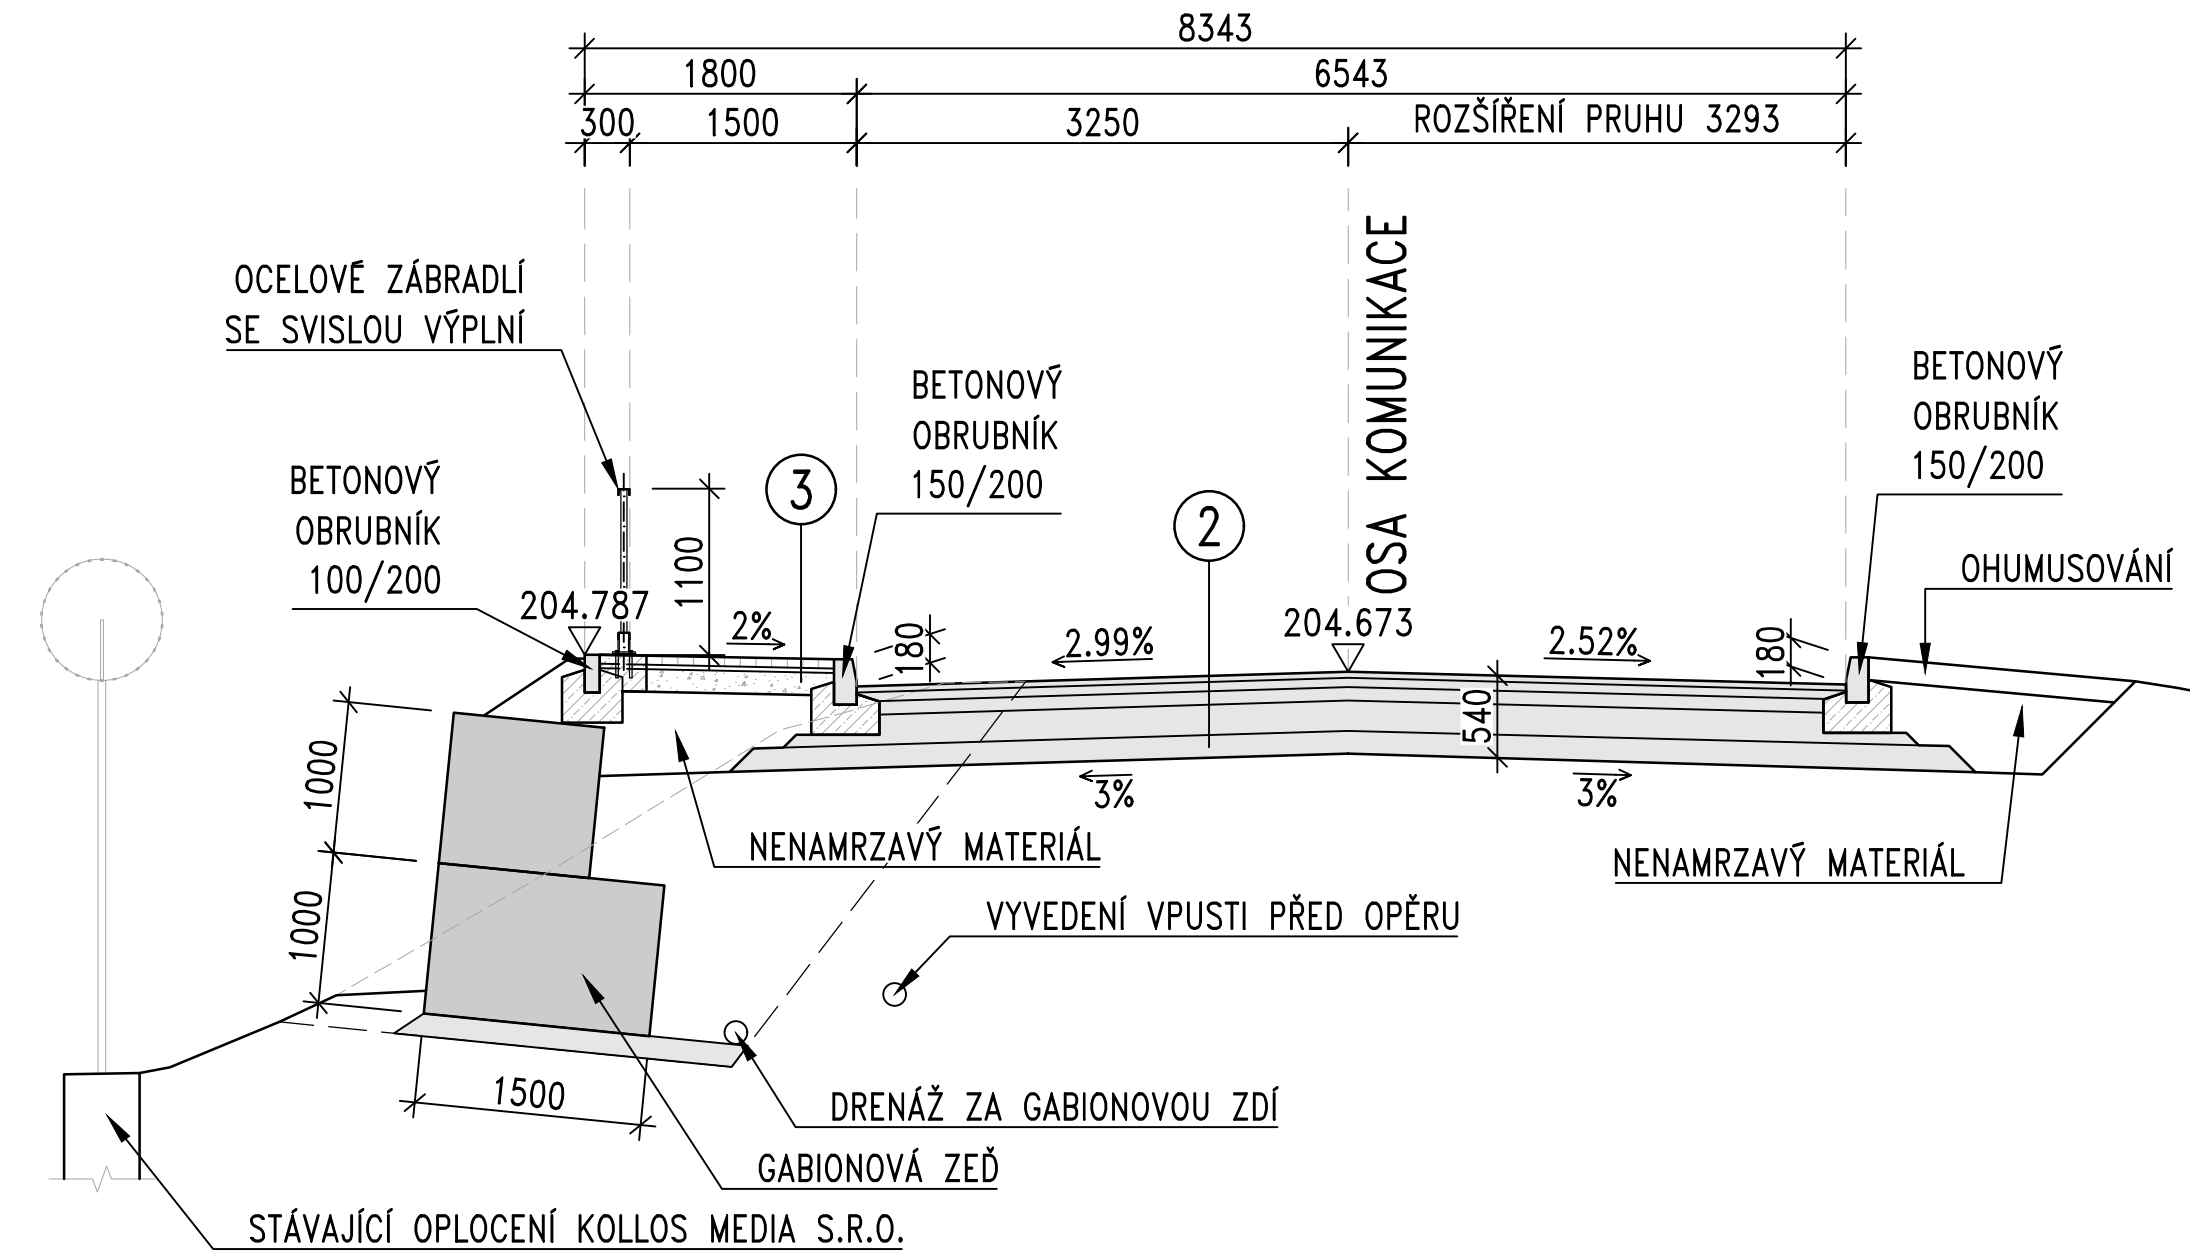


PŘÍČNÝ ŘEZ 2-2

M 1:50

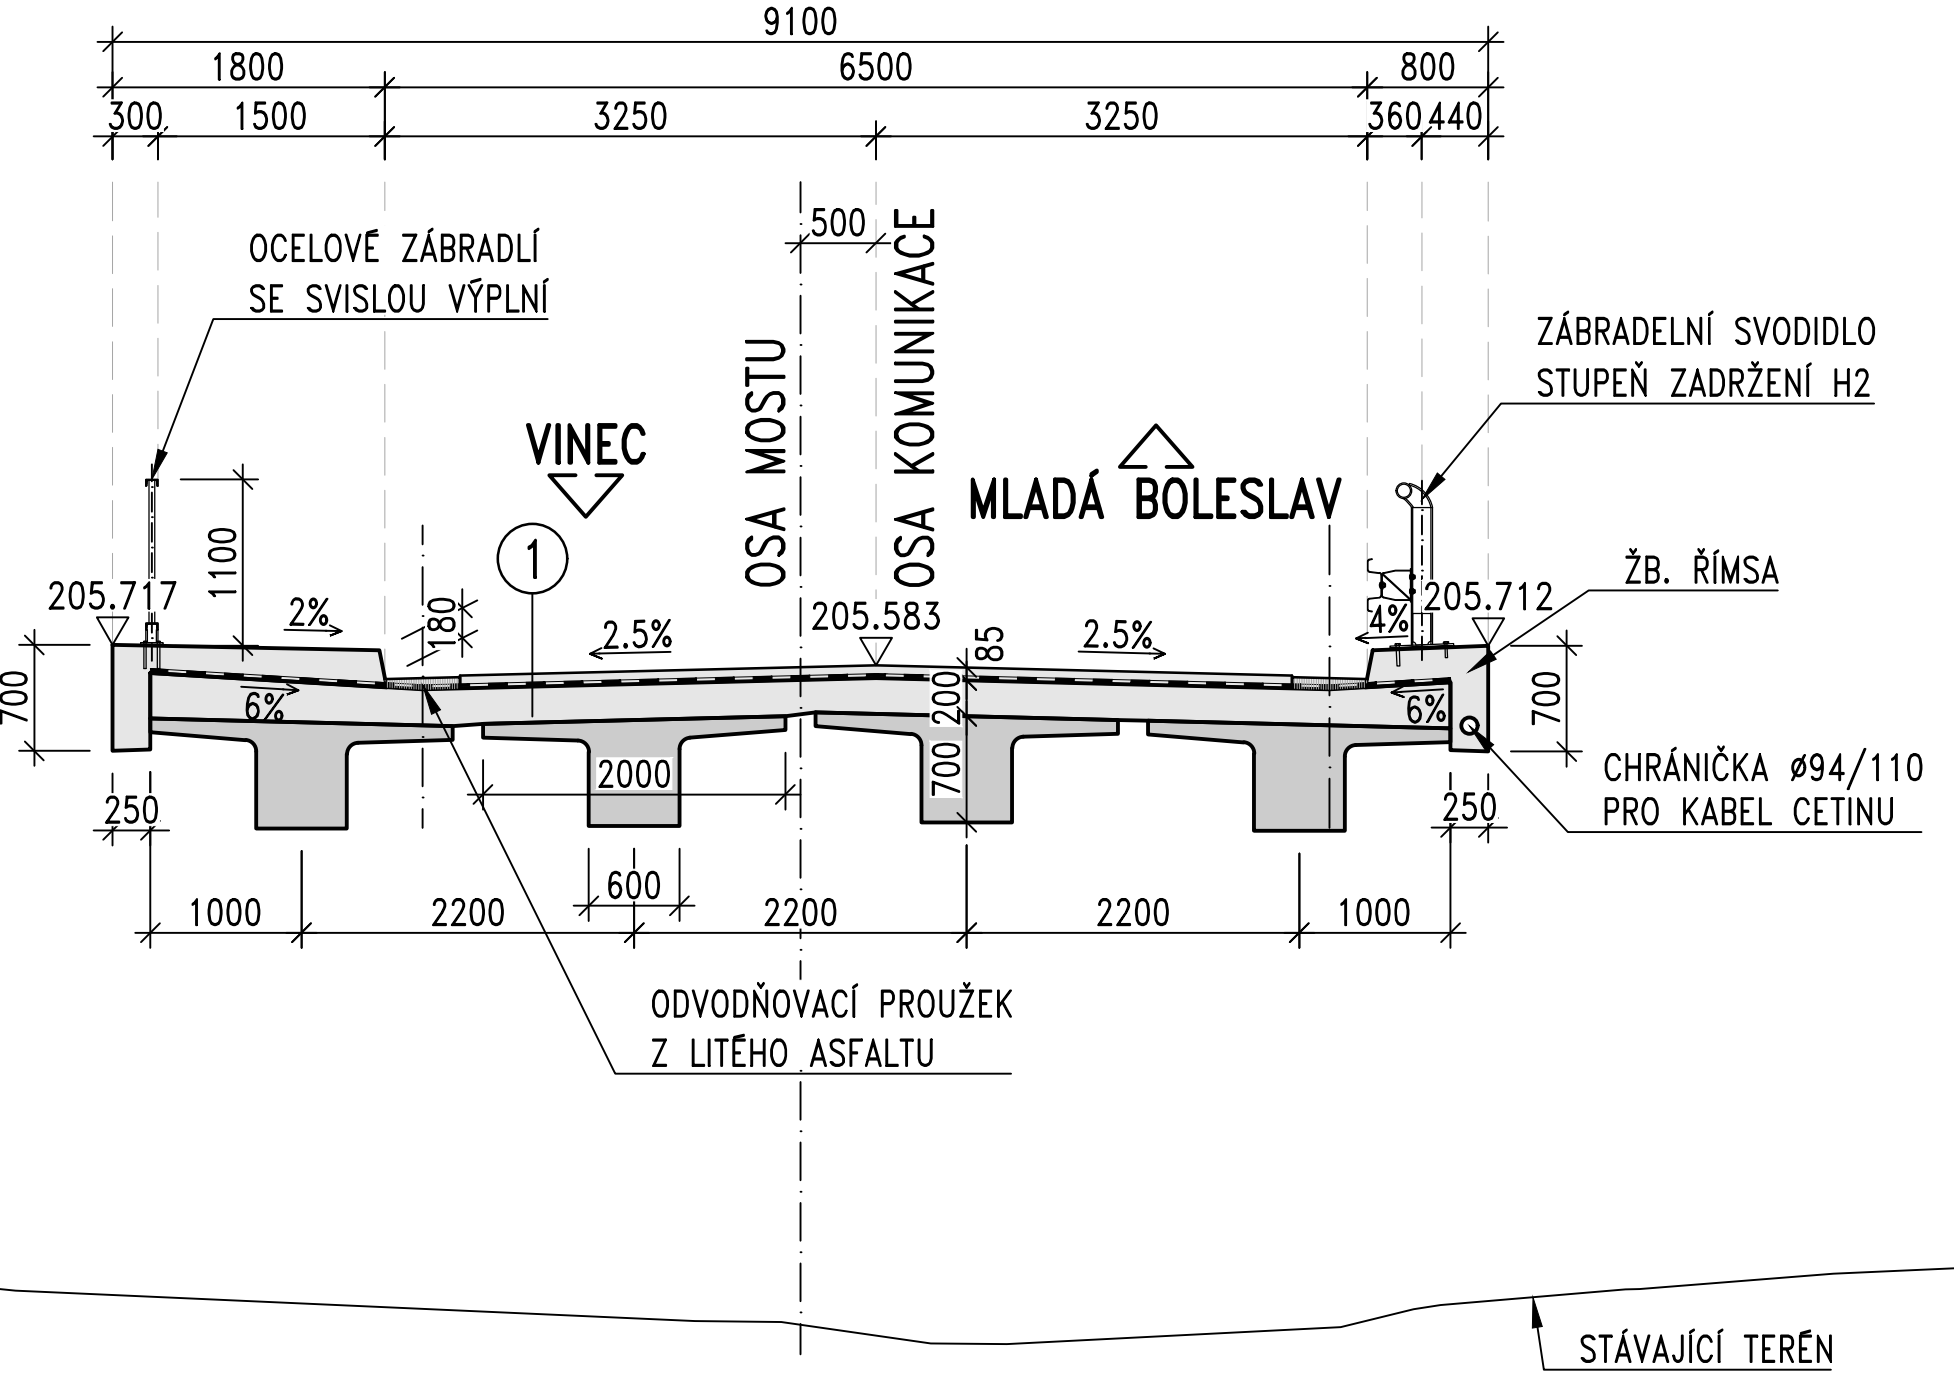

PŘÍČNÝ ŘEZ 3-3

M 1:50

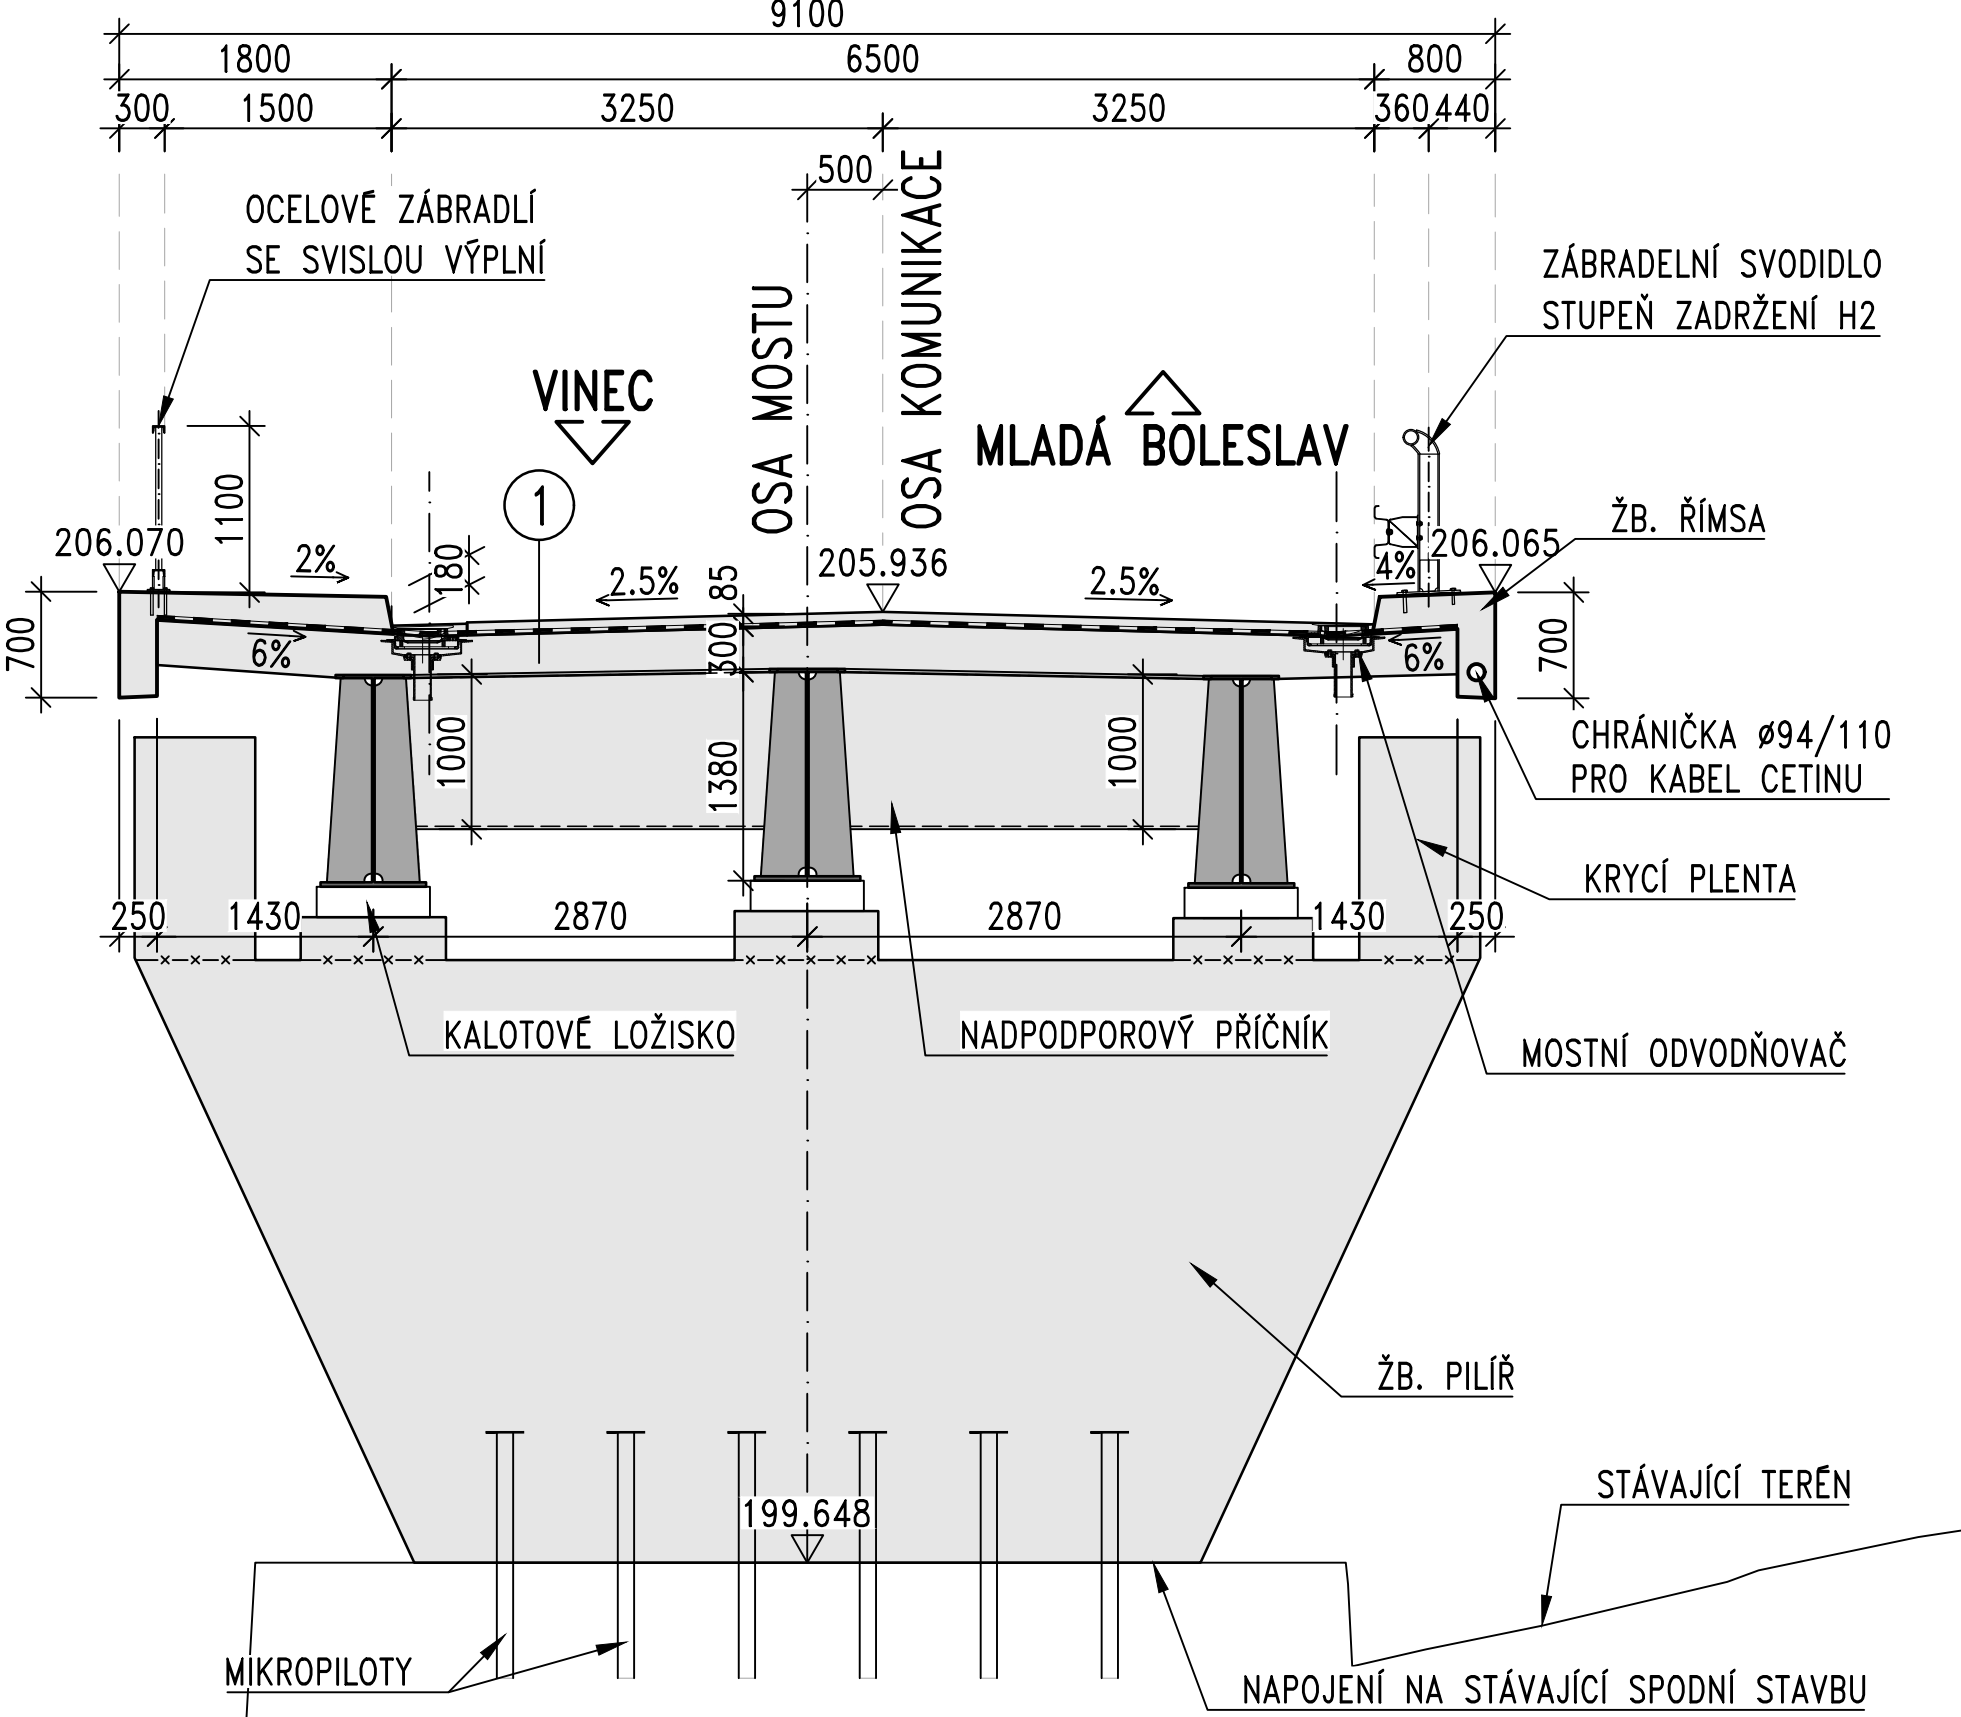

PŘEHLED KONSTRUKČNÍCH MATERIÁLŮ

BETON

PODKLADNÍ BET.:	C 12/15 - X0
ÚL. PRAHY, ZÁVĚRNÉ ŽIDKY A KŘÍDLA:	C 30/37 - XF4+XD3
BLOČKY POD LOŽISKA:	C 30/37 - XF4+XD3
OCHRANNÁ PŘIBETONÁVKA:	C 30/37 - XF2
DRÍK PILÍŘŮ:	C 30/37 - XF4+XD3
STATIVA PILÍŘŮ:	C 30/37 - XF2+XD1
NOSNÍKY:	C 45/55 - XF2+XD1
SPÁRHUJÍCÍ DESKA:	C 30/37 - XF2+XD1
KONCOVÉ PŘÍČNÍKY:	C 30/37 - XF4+XD3
ŘÍMSY:	C 30/37 - XF4+XD3
BETONOVÝ PŘÁH V PATĚ NÁSPYPU:	C 25/30 - XF4
BETONOVÉ LOŽE:	C 25/30 - XF2
BETONOVÉ STUPNĚ SCHODIŠTĚ:	C 30/37 - XF4
SPÁROVACÍ MALTA DLAŽBY	MC 25 - XF4

BETONÁŘSKÁ VÝZTUŽ: B500B

OCELOVÁ KONSTRUKCE S355 J2+N S235 J2


POVRCHOVÁ ÚPRAVA VIZ TECHNICKÁ ZPRÁVA

POZNÁMKY

- VE VÝKRESU JSOU ZAKRESLENY PŘEDEVŠÍM VIDITELNÉ A DOSTUPNÉ HRANY KONSTRUKCÍ, KTERÝCH POLOHU BYLO MOŽNO OVĚŘIT. JSOU-LI ZAKRESLENY SKRYTÉ HRANY, JSOU VYKRESLENY POUZE JAKO ODHAD PROJEKTANTA A JEJICH TVAR A POLOHU NELZE OVĚŘIT.
- PŘED ZAHÁJENÍM VEŠKERÝCH STAVEBNÍCH PRACÍ JE ZHOTOVITEL POVINEN PROVÉST VYTÝČENÍ VŠECH STÁVAJÍCÍCH INŽENÝRSKÝCH SÍTÍ. JE POVINEN SE SEZNÁMIT S POŽADAVKY JEDNOTLIVÝCH SPRÁVCŮ A VYJÁDRĚNÍ SPRÁVCŮ KE SP A TYTO RESPEKTOVAT A DODRŽOVAT.
- POLOHA STÁVAJÍCÍCH INŽENÝRSKÝCH SÍTÍ NA VÝKRESE JE POUZE ORIENTAČNÍ.


PŘÍČNÝ ŘEZ 4-4

M 1:50

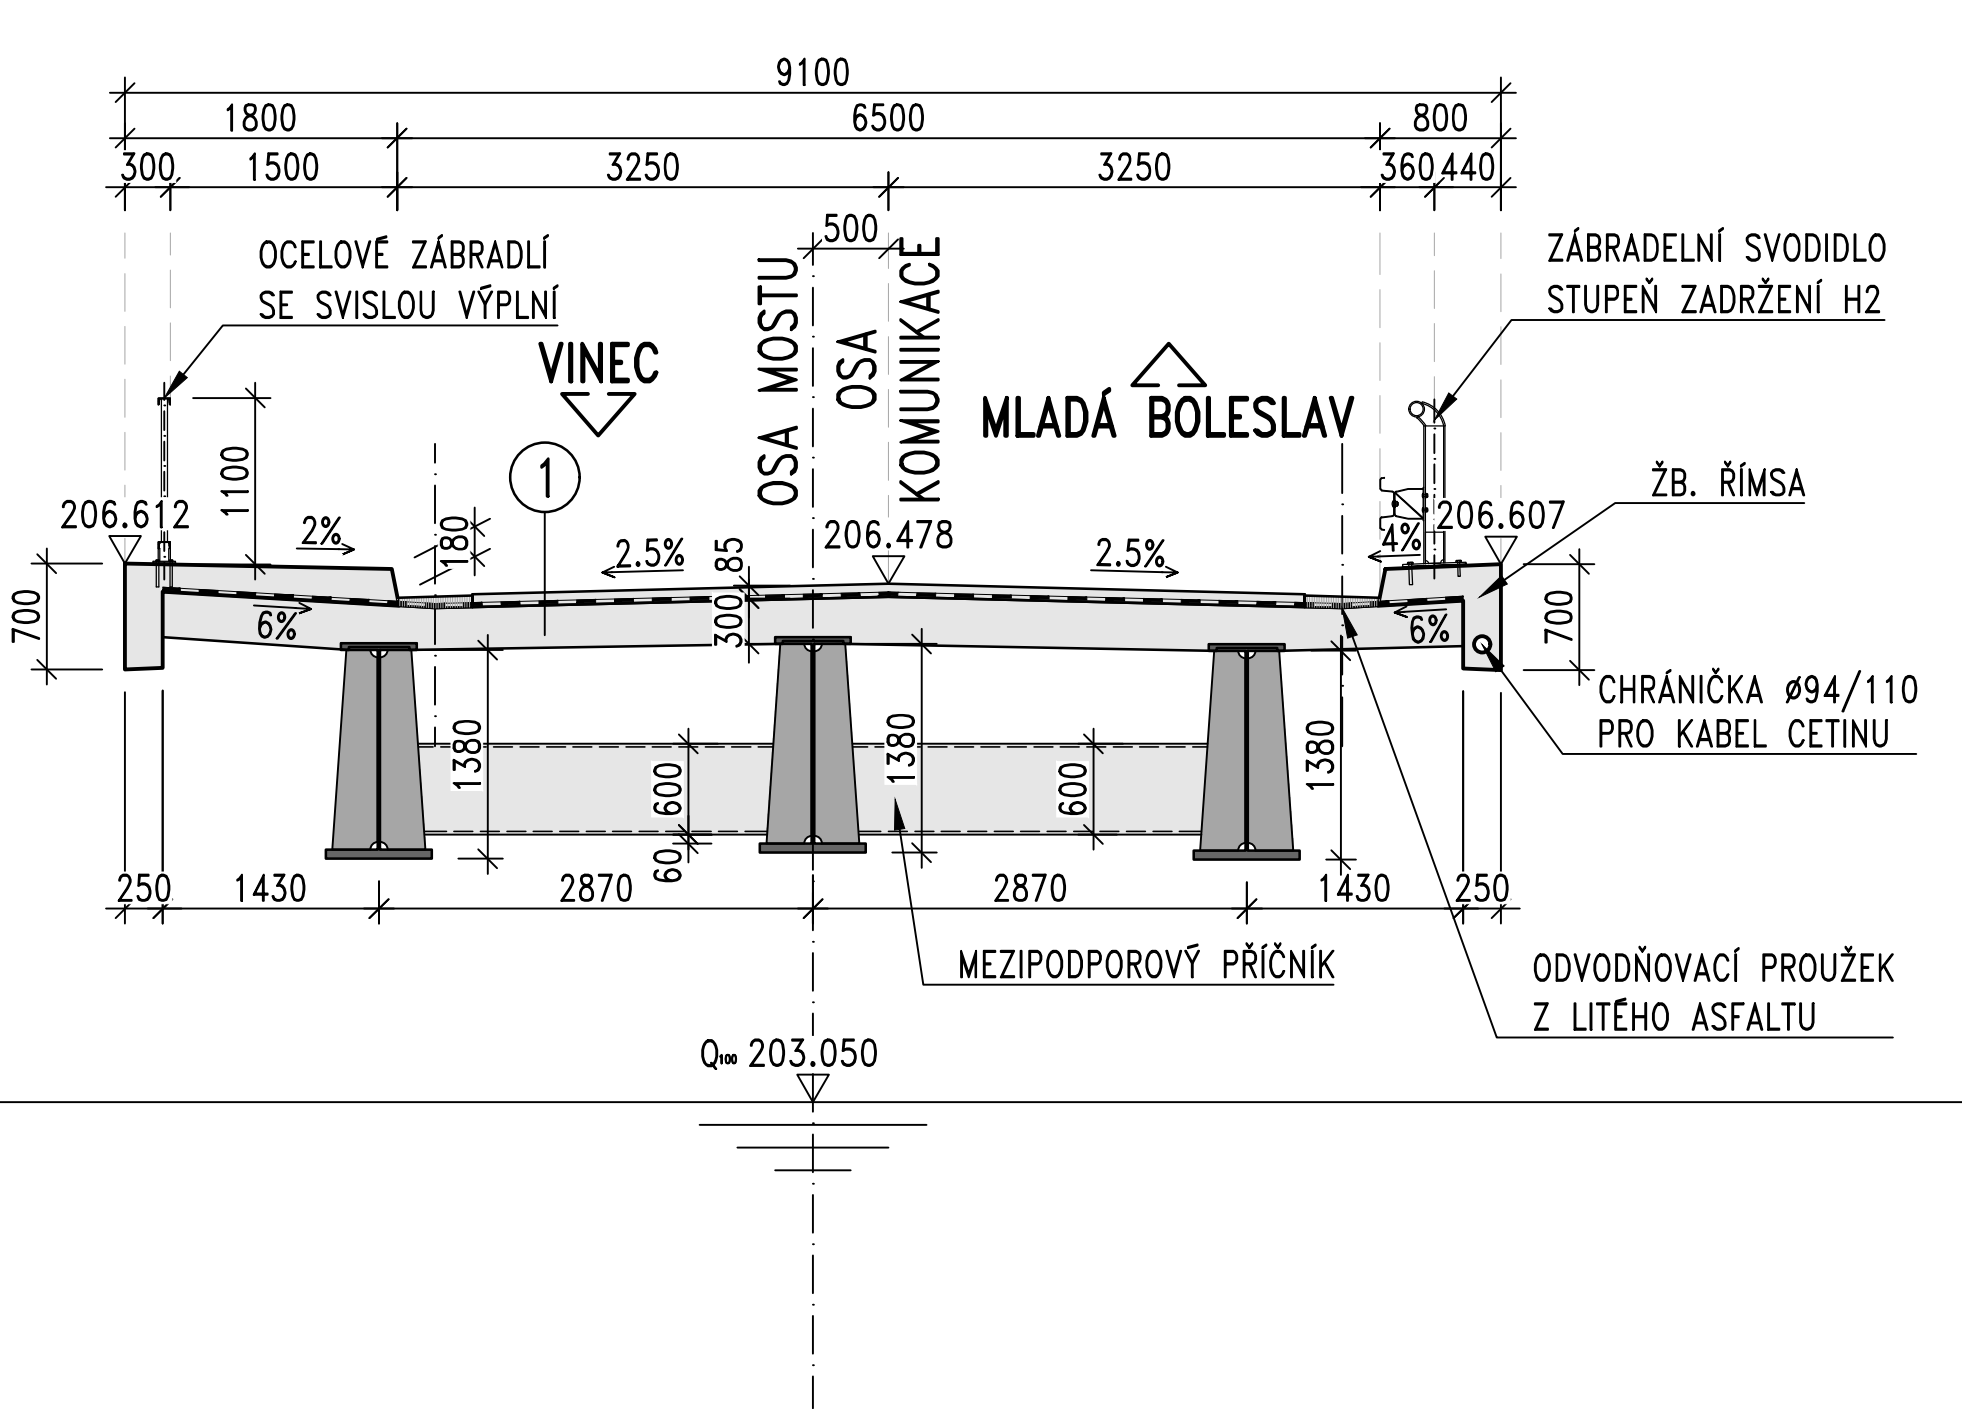


PŘÍČNÝ ŘEZ 5-5

M 1:50

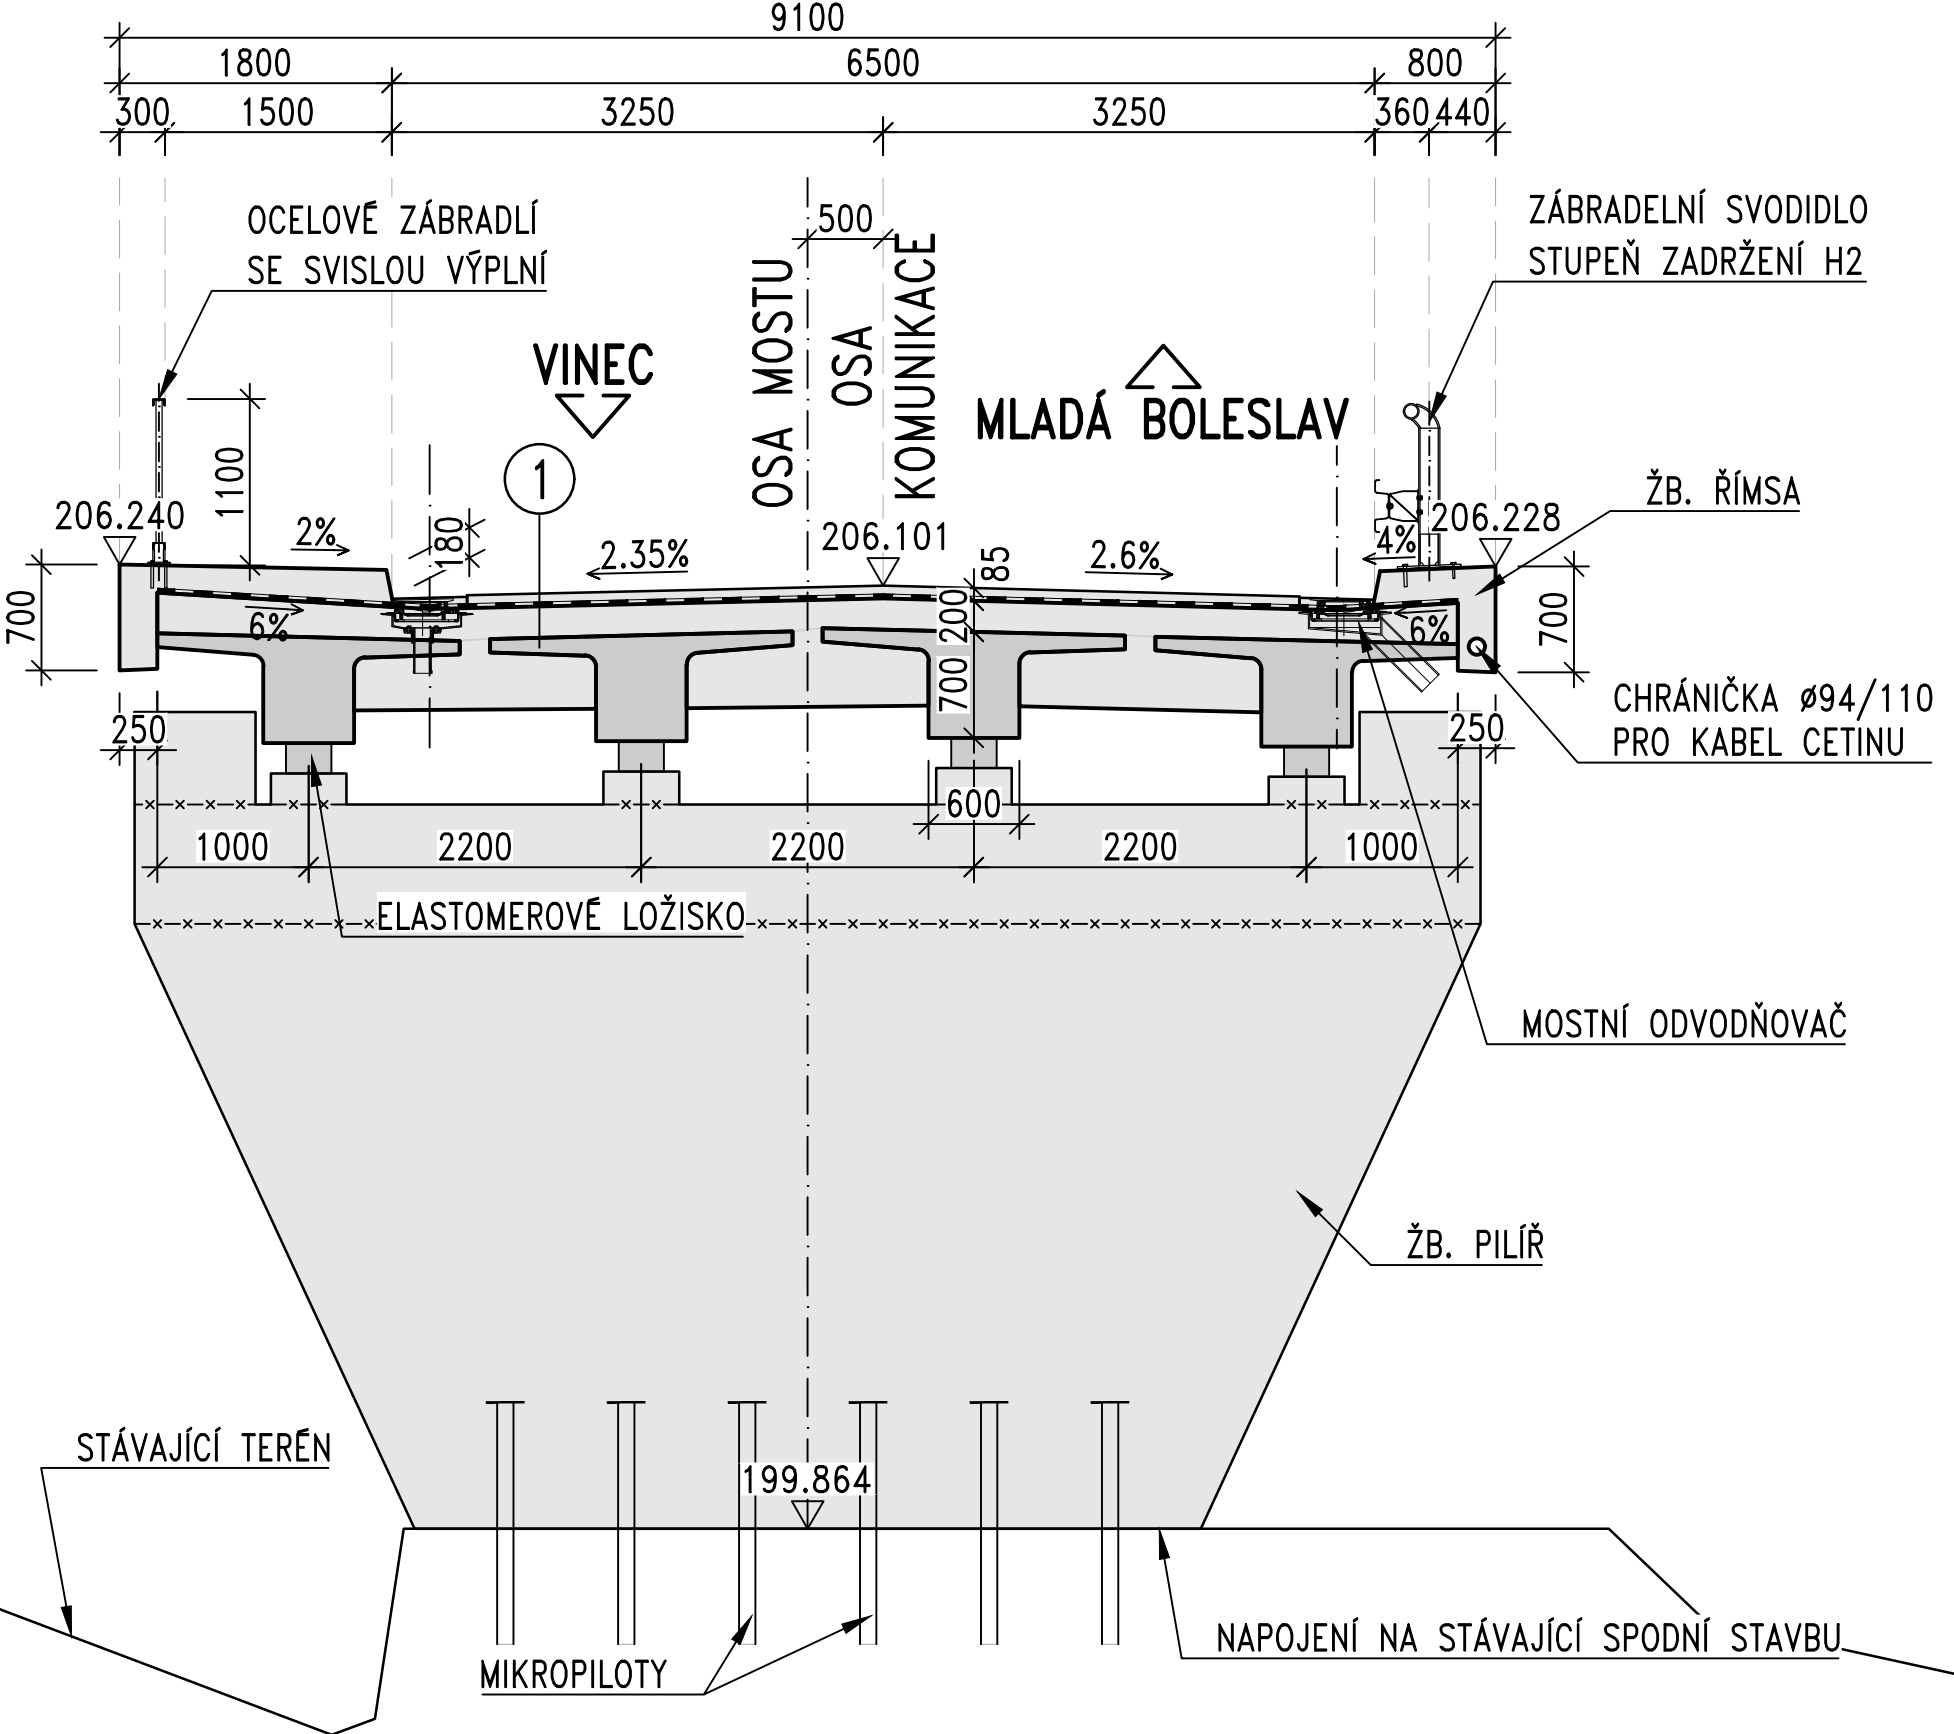

PŘÍČNÝ ŘEZ 6-6

M 1:50

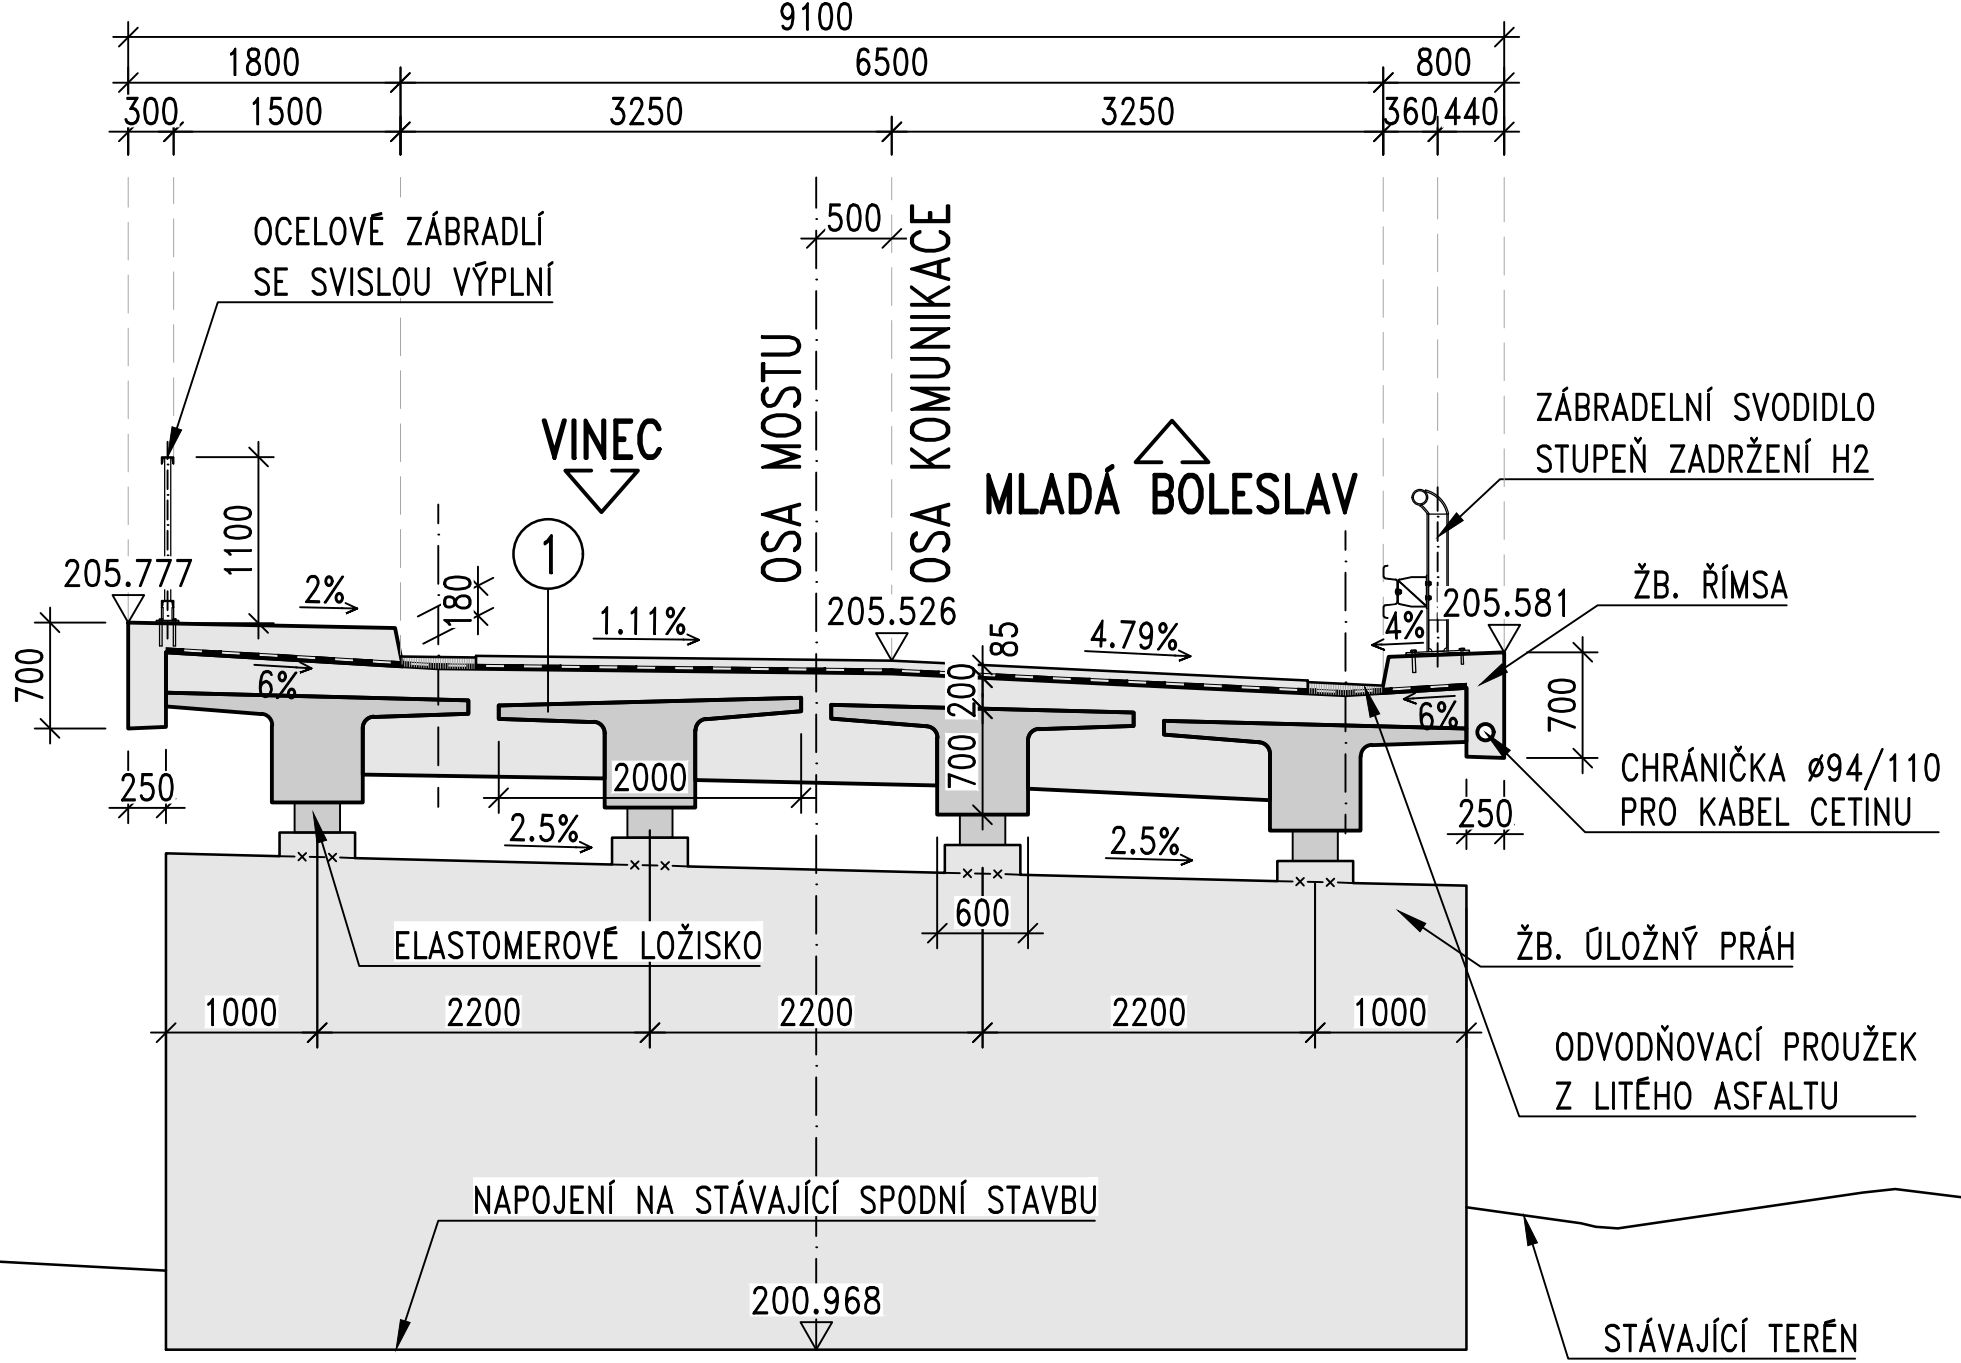

① ACO 11+
MA 11 IV MODIF.
CELOPLOŠNÁ IZOLACE
CELKEM
ŽELEZOBETONOVÁ DESKA
OCELOVÉ/BETONOVÉ PREFA. NOSNÍKY

② ACO 11+
ACL 16+
ACP 22+
ŠDA
CELKEM

③ ZÁMKOVÁ DLAŽBA
HRUBÉ DRCENÉ KAMENIVO
ŠTĚRKODRŤ
CELKEM

60 mm
30 mm
min. 150 mm
240 mm

III/27229 VINEC, MOST EV. Č. 27229-4			
Kraj: Středočeský kraj, Zborovská 11, 150 21 Praha 5, tel: 257 280 111, e-mail: podatelna@kr-s.cz			
Investor: Středočeský kraj			
PONTEx spol. s r.o., Bezdov 1658, 147 14 Praha 4, tel: 244 462 219, e-mail: pontex@pontex.cz			
Zhotovitel PD: PONTEx spol. s r.o.			
Souřadnicový systém: S-JTSK			
Výškový systém: Bpv			
Číslo zakázky: 16 075 00			
Schválil: Ing. Václav HÝZDAL			
Tech. kontrola: Ing. Martin HAVLÍK			
Výpracoval: Ing. Jakub DVOŘÁK			
Přiloženo: NOVÝ STAV - PŘÍČNÉ ŘEZY			
Objednatel: Středočeský kraj		Kraj: Středočeský kraj	
Akce: III/27229 VINEC, MOST EV. Č. 27229-4		Datum: 01/2020	
Část: C - STAVEBNÍ ČÁST		Souprava: Č. přílohy	
Přiloženo: NOVÝ STAV - PŘÍČNÉ ŘEZY		C.5	