
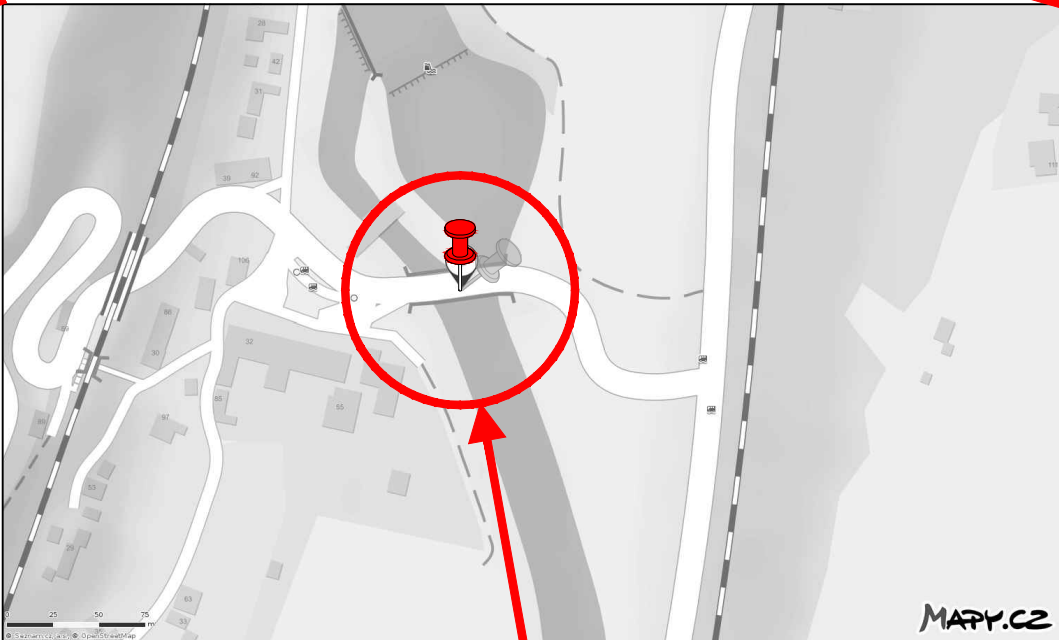


PŘEHLEDNÁ SITUACE

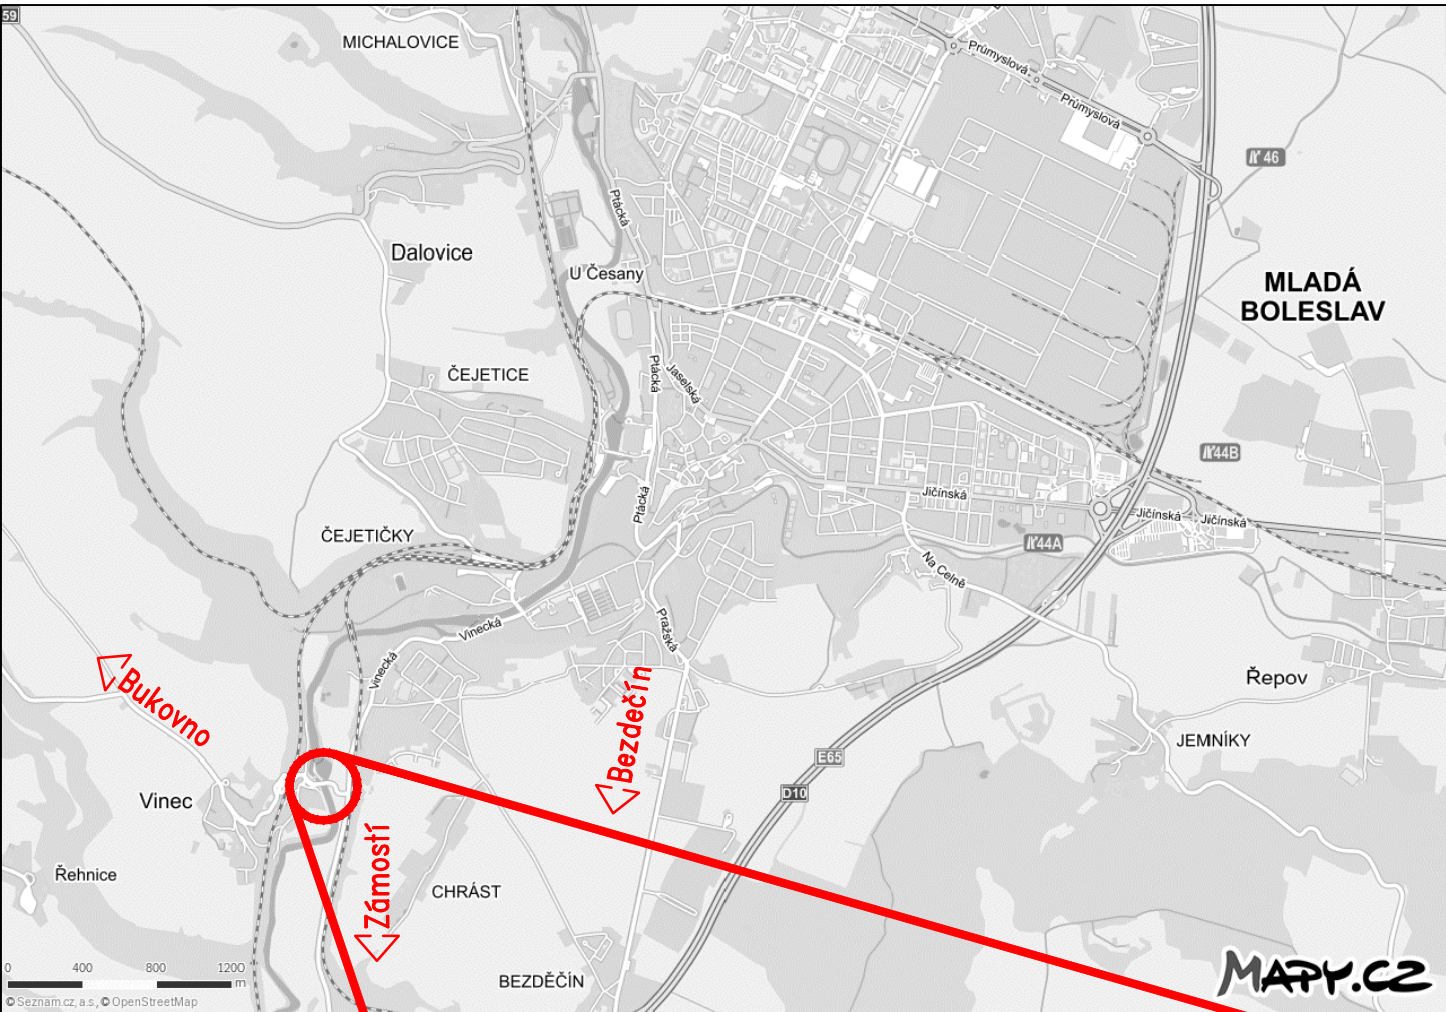


III/27229 VINEC - MOST EV. Č. 27229-4

III/27229 VINEC, MOST EV. Č. 27229-4

Krajský úřad Středočeského kraje, Zborovská 11, 150 21 Praha 5, tel: 257 280 111, e-mail: podatelna@kr-s.cz


Investor:



Krajský úřad Středočeského kraje

Pontex spol. s r.o., Bezová 1658, 147 14 Praha 4, tel: 244 462 219 , e-mail: pontex@pontex.cz

Zhotovitel PD:



PONTEx, spol. s r.o.

Souřadnicový systém: S-JTSK

Výškový systém: Bpv

Číslo zakázky:	16 075 00	HIP:		 Praha 4, Bezová 1658, 147 14 tel: +420 244062215 fax: +420 244461038 e-mail: pontex@pontex.cz
Schválil:	Ing. Václav HVÍZDAL	Zodp. projektant:	Ing. Daniel ŠINDLER, Ph.D.	
			724007830, dsn@pontex.cz	
Tech. kontrola:	Ing. Martin HAVLÍK	Vypracoval:	Ing. Jakub DVOŘÁK	
	241096747, mha@pontex.cz		777277953, jdk@pontex.cz	

Objednatel:	Středočeský kraj	Obec:	Vinec	Kraj:	Středočeský
Akce:	III/27229 VINEC, MOST EV. Č. 27229-4			Datum	Stupeň
Část:	B – SOUHRNNÉ ŘEŠENÍ STAVBY			01/2020	PDPS
Příloha:	PŘEHLEDNÁ SITUACE			Souprava	Č. přílohy
					B.1