




FÁZE 1  
M 1:200

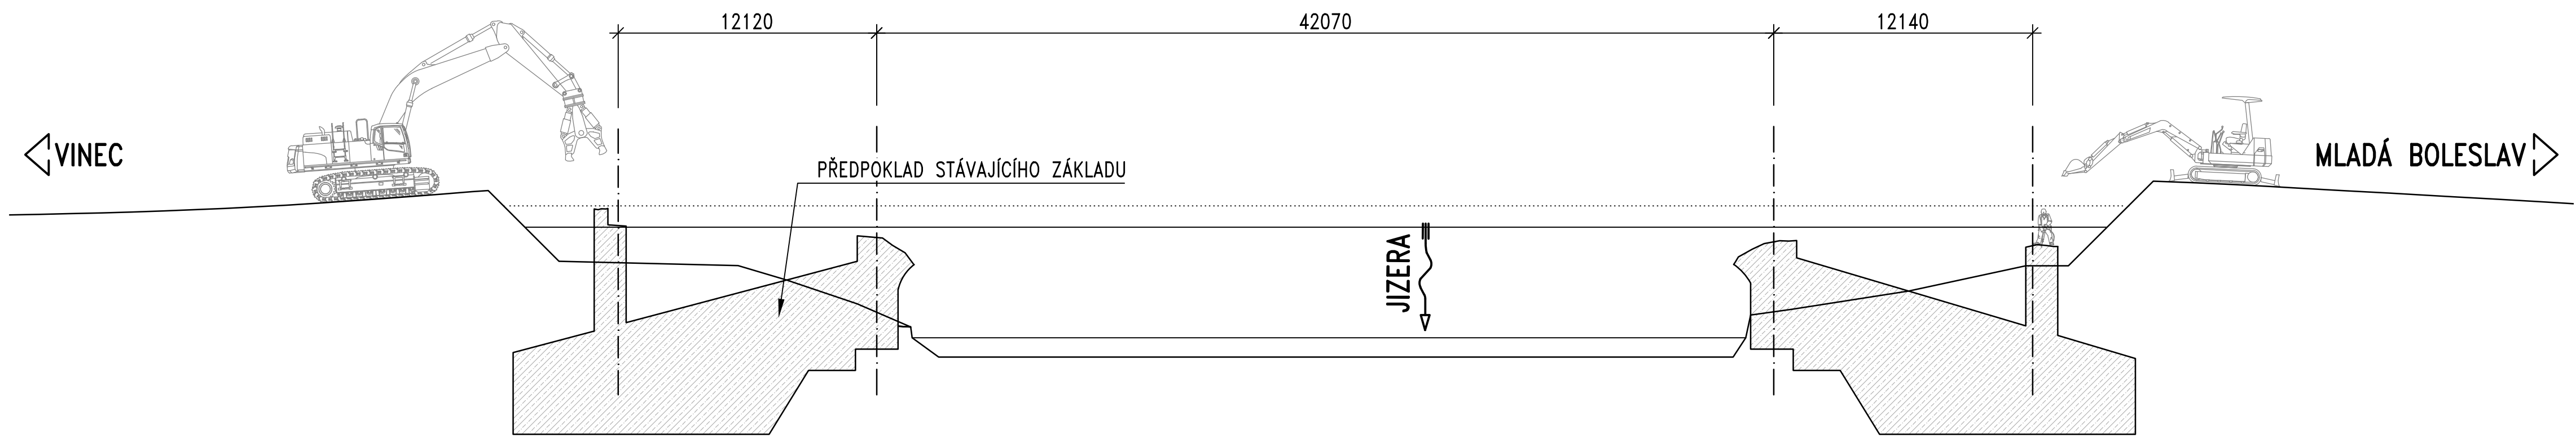


FÁZE 2  
M 1:200

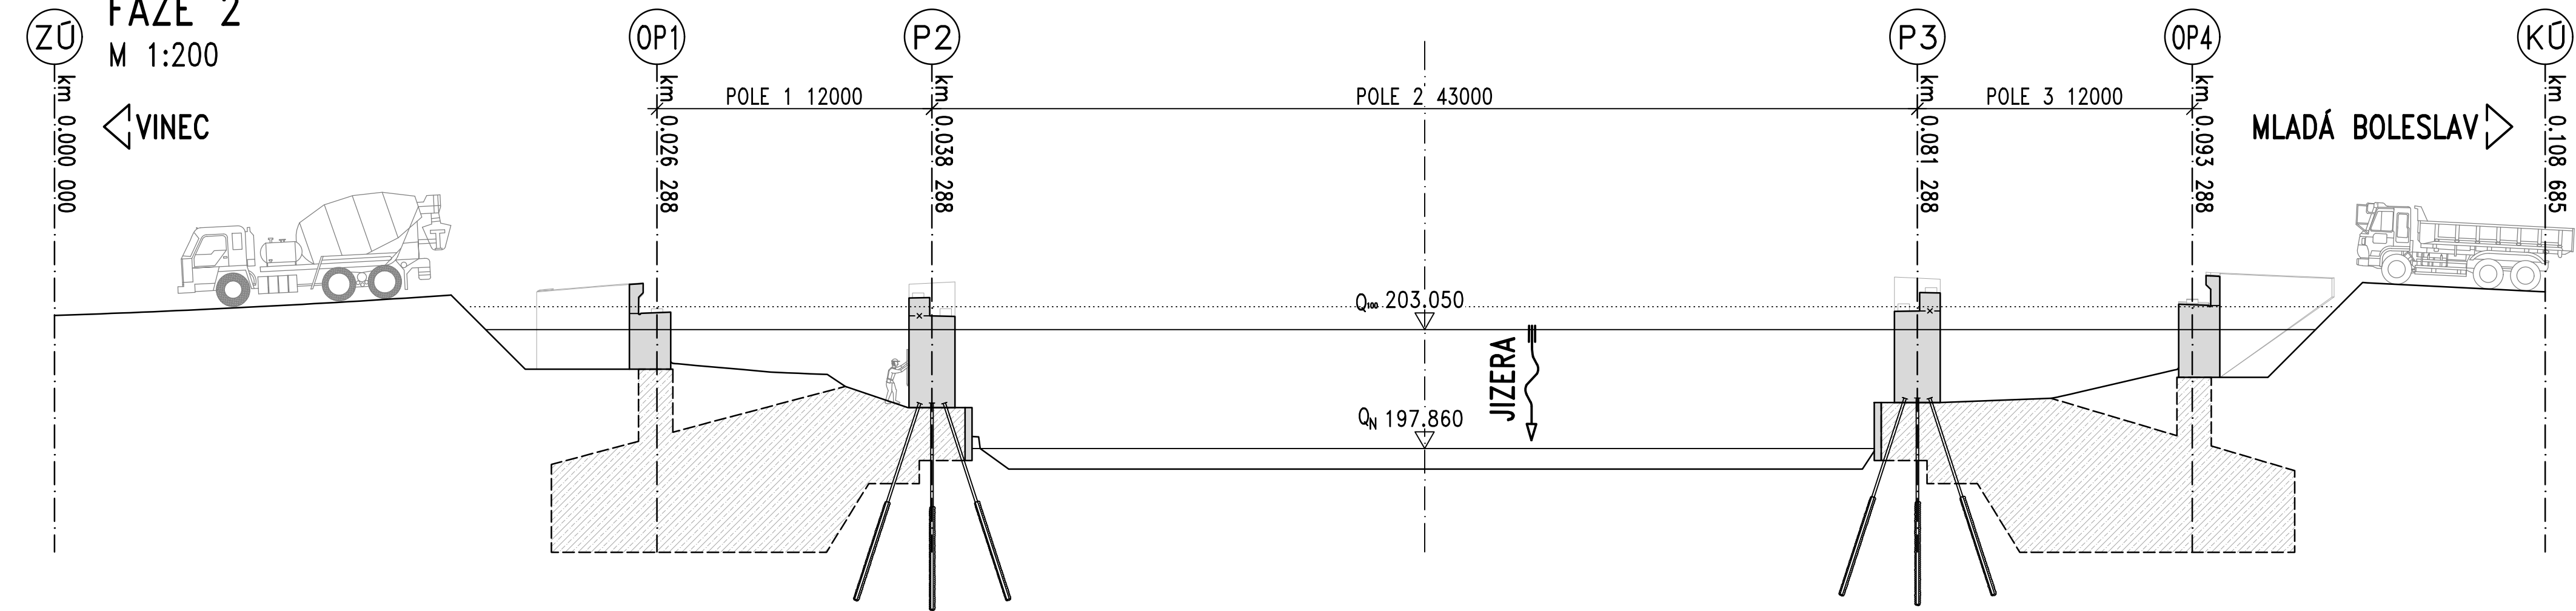

FÁZE 3  
M 1:200

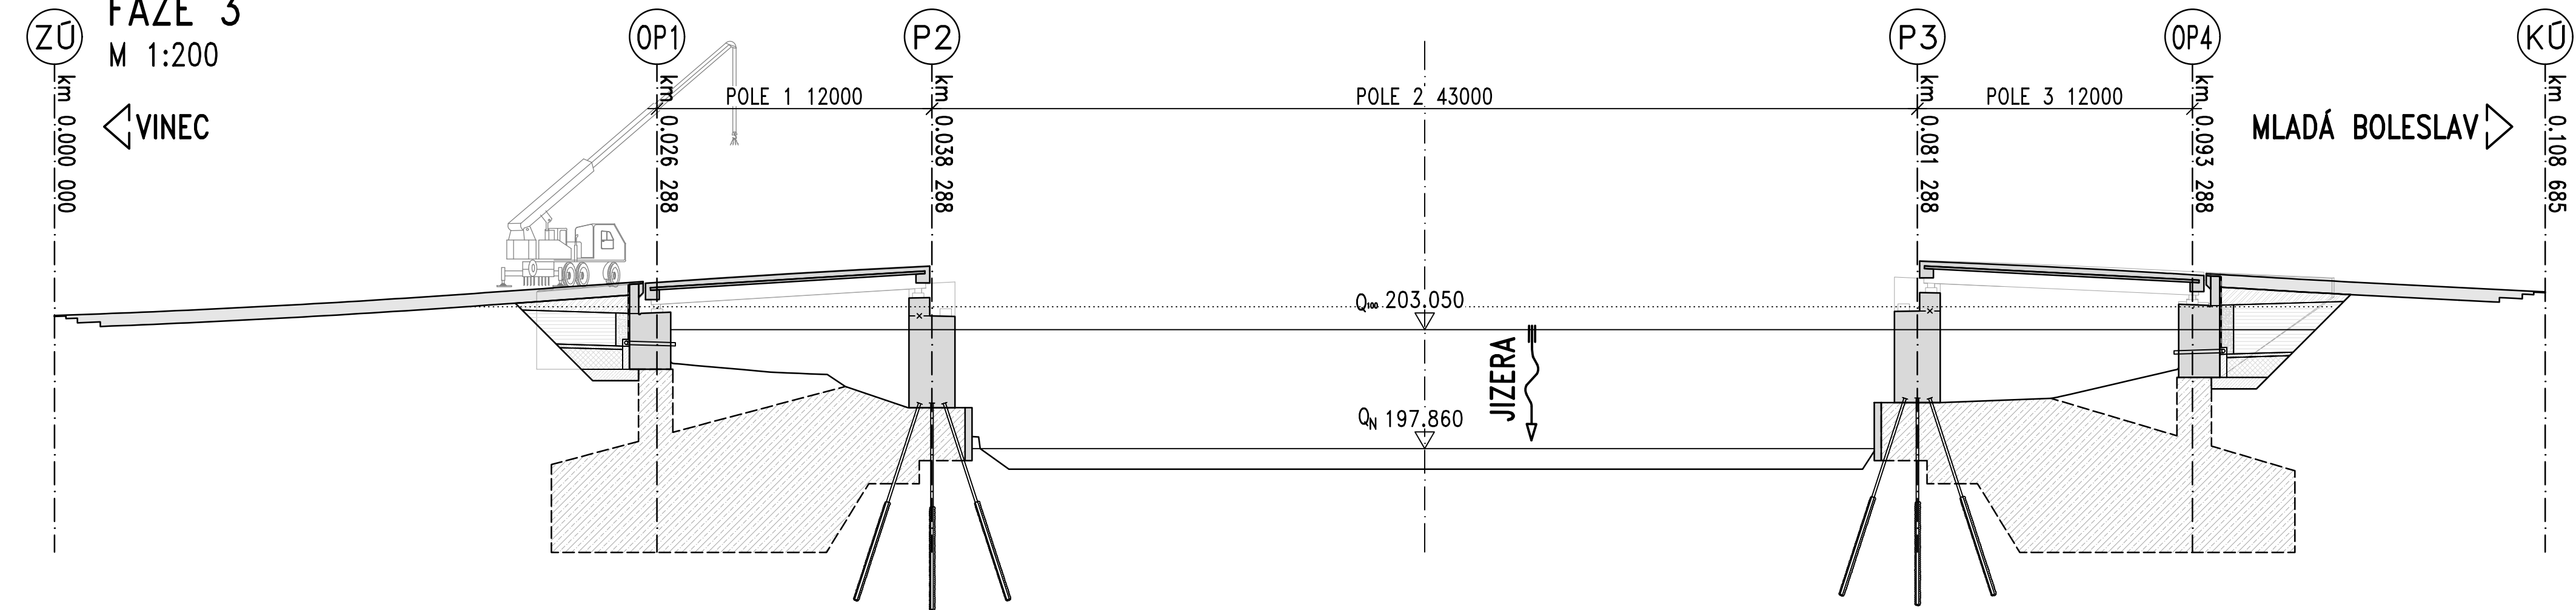

FÁZE 4  
M 1:200

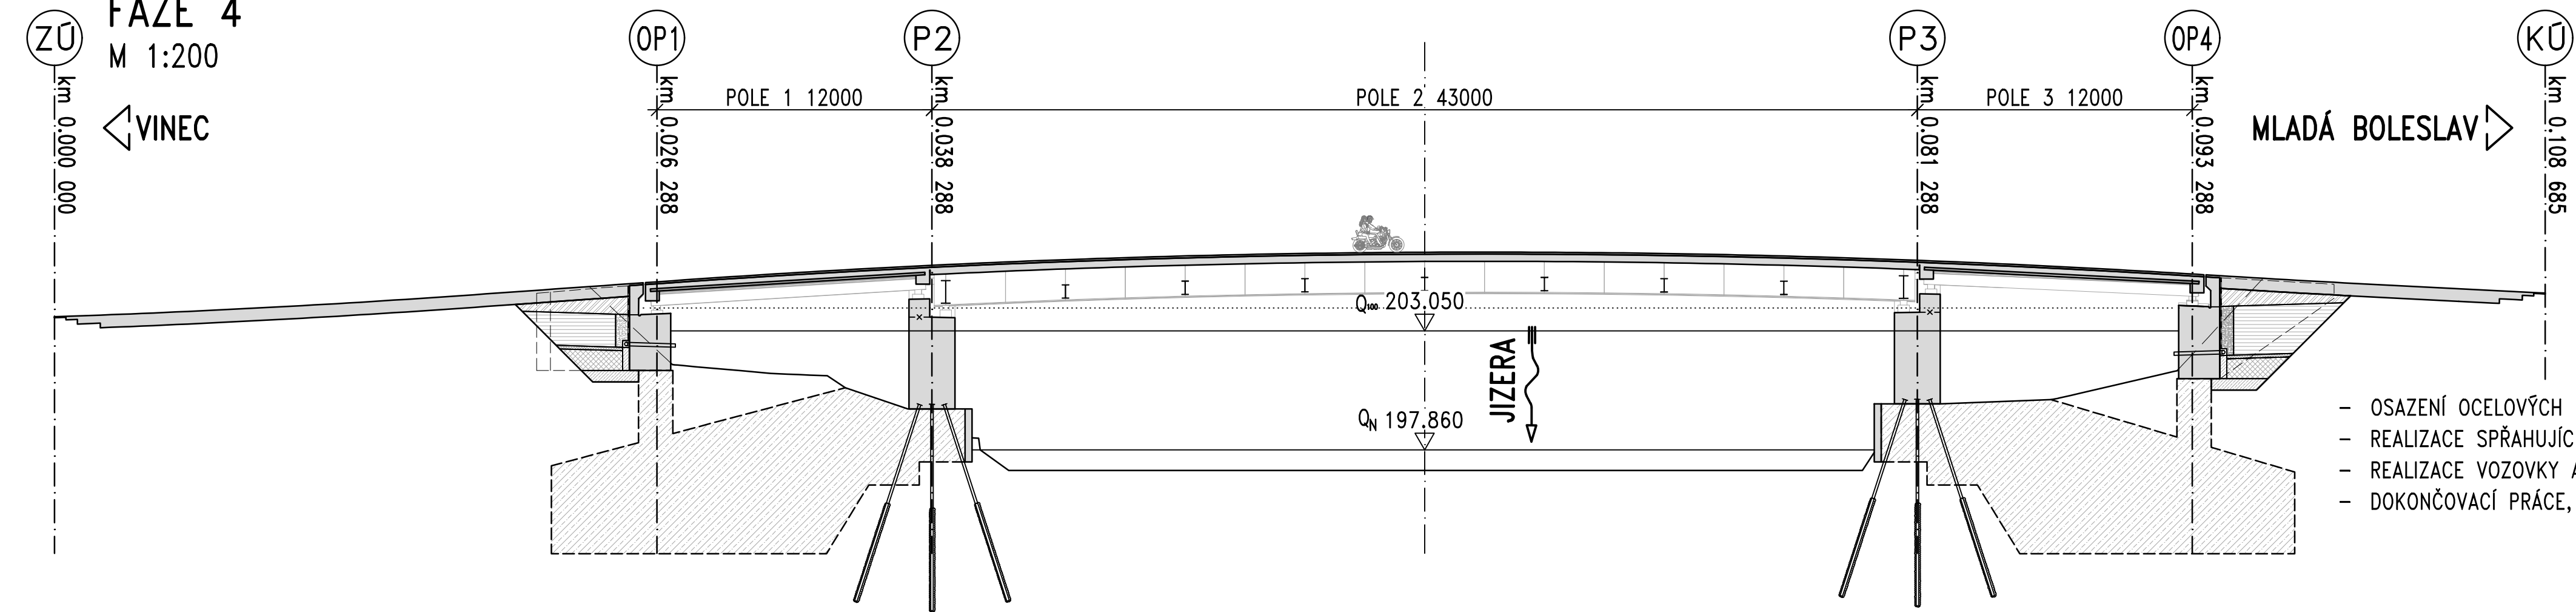

- OSAZENÍ OCELOVÝCH NOSNÍKŮ PROSTŘEDNĚ ČÁSTI MOSTU
- REALIZACE SPŘAŽUJÍCÍ DESKY POLE NA CELÉM MOSTĚ
- REALIZACE VOZOVKY A ŘÍMS
- DOKONČOVACÍ PRÁCE, TERÉNNÍ ÚPRAVY

FÁZE 1

- DEMOLICE STÁVAJÍCÍHO MOSTU NA ÚROVEŇ  
NAPOJENÍ STÁVAJÍCÍCH ZÁKLADŮ NA NOVE

FÁZE 2

- VÝKOPOVÉ PRÁCE
- VRTÁNÍ A REALIZACE MIKROPILOT
- NOVÁ SPODNÍ STAVBA ZALOŽENÁ NA STÁVAJÍCÍ SPODNÍ STAVBĚ
- OCHRANNÁ PŘIBETONÁVKA KOLEM PILÍŘŮ

FÁZE 3

- REALIZACE PŘECHODOVÉ OBLASTI
- NAVÁZÁNÍ VOZOVKOVÝCH VRSTEV K MOSTU
- REALIZACE POLE 1 A 3 Z PREFABRIKOVANÝCH PŘEDPJATÝCH NOSNÍKŮ

FÁZE 4

- OSAZENÍ OCELOVÝCH NOSNÍKŮ PROSTŘEDNĚ ČÁSTI MOSTU
- REALIZACE SPŘAŽUJÍCÍ DESKY POLE NA CELÉM MOSTĚ
- REALIZACE VOZOVKY A ŘÍMS
- DOKONČOVACÍ PRÁCE, TERÉNNÍ ÚPRAVY

III/27229 VINEC, MOST EV. Č. 27229-4

Krajský úřad Středočeského kraje, Zborovská 11, 150 21 Praha 5, tel: 257 280 111, e-mail: podatelna@kr-s.cz

Investor:

**Středočeský kraj**

Krajský úřad Středočeského kraje

Pontex spol. s r.o., Bezově 1658, 147 14 Praha 4, tel: 244 462 219, e-mail: pontex@pontex.cz

Zhotovitel PD:

**PONTEX** S.R.O.

PONTEX, spol. s r.o.

Souřadnicový systém:

S-JTSK

Výškový systém:

Bpv

Číslo zakázky: 16 075 00

HIP:

Schválil: Ing. Václav HVIŽDAL

Zodp. projektant: Ing. Daniel ŠINDLER, Ph.D.

Tech. kontrola: Ing. Martin HAVLIK

Vypracoval: Ing. Jakub DVOŘÁK

241096747, mh@pontex.cz

77277953, jdk@pontex.cz

Praha 4, Bezově 1658, 147 14  
tel: +420 244062215 fax: +420 244461038  
e-mail: pontex@pontex.cz

Objednatel: Středočeský kraj Obec: Vinec Kraj: Středočeský

Akce: III/27229 VINEC, MOST EV. Č. 27229-4 Datum: 01/2020 Stupeň: PDPS

Část: C - STAVEBNÍ ČÁST Souprava: Č. přílohy

Příloha: POSTUP VÝSTAVBY C.11