



## VĚTEV 1 - SMĚR LIBOCHOVIČKY


0.000000

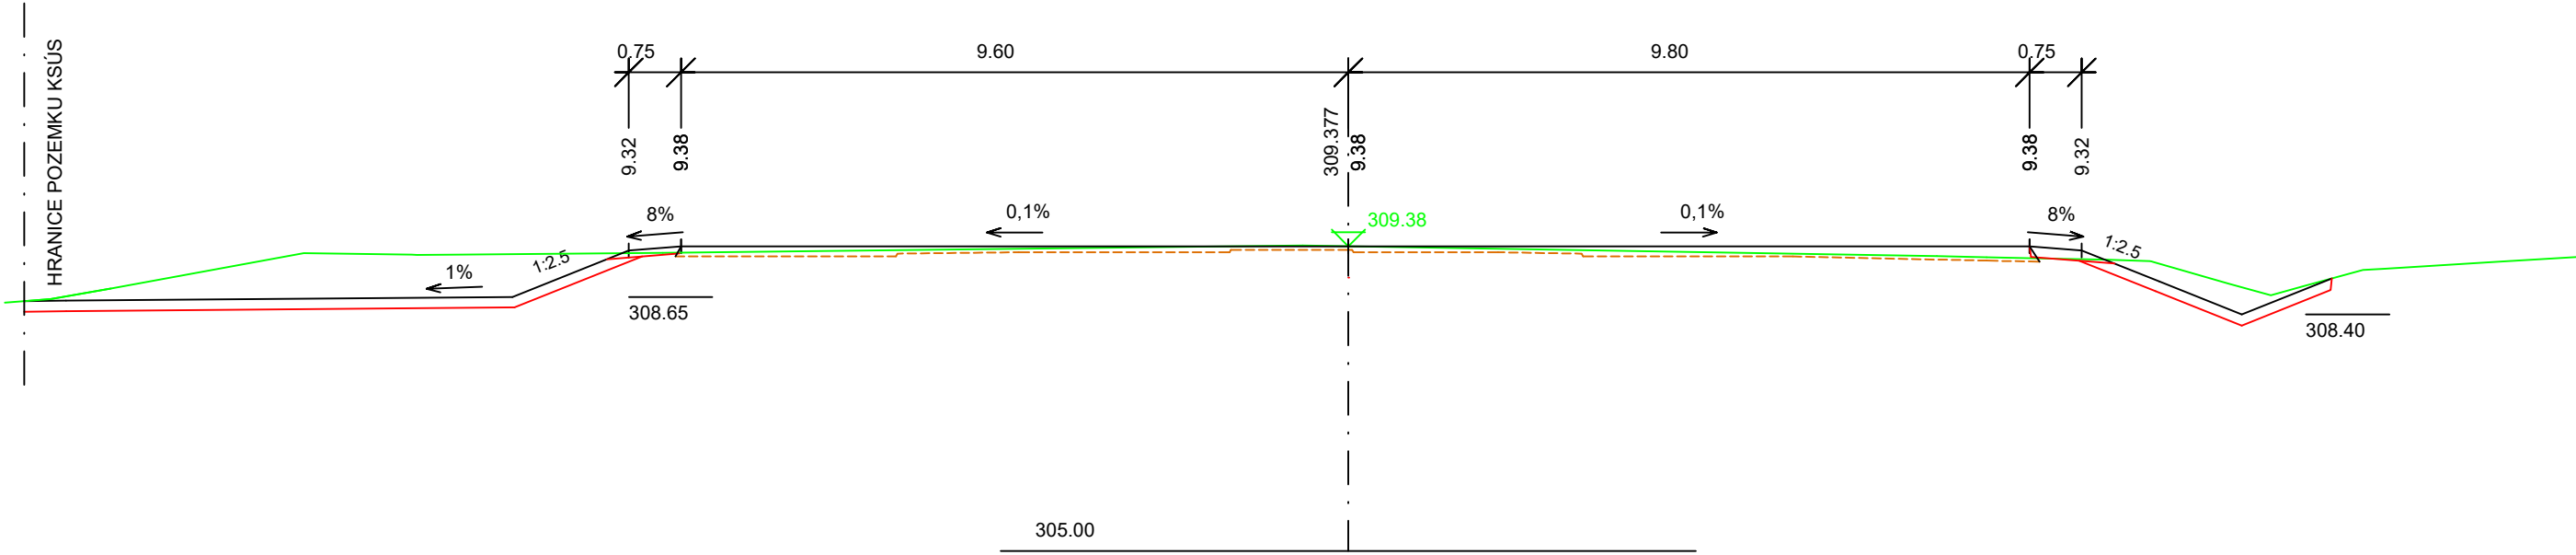


0.020000

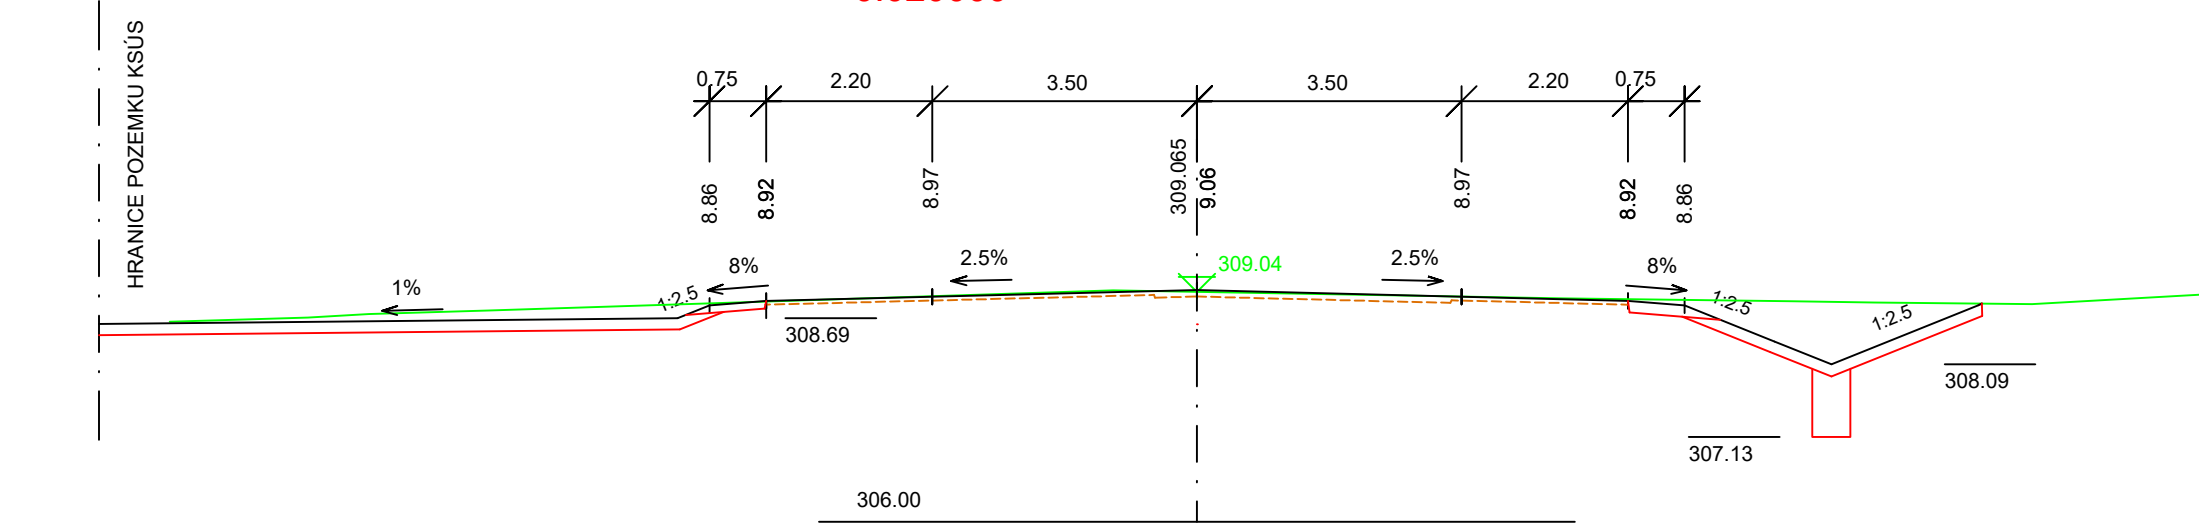

0.040000

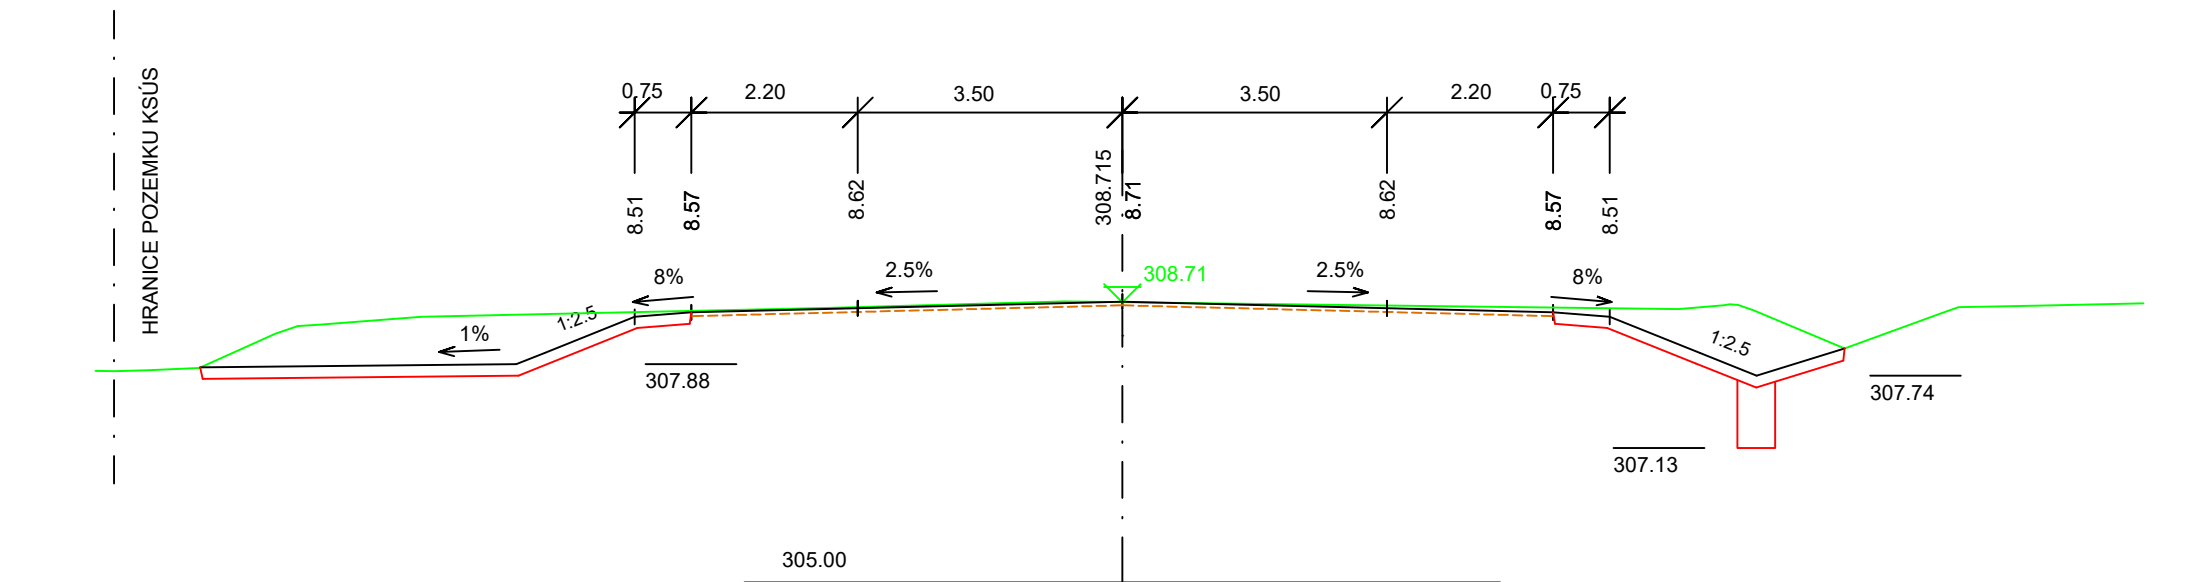


0.060000

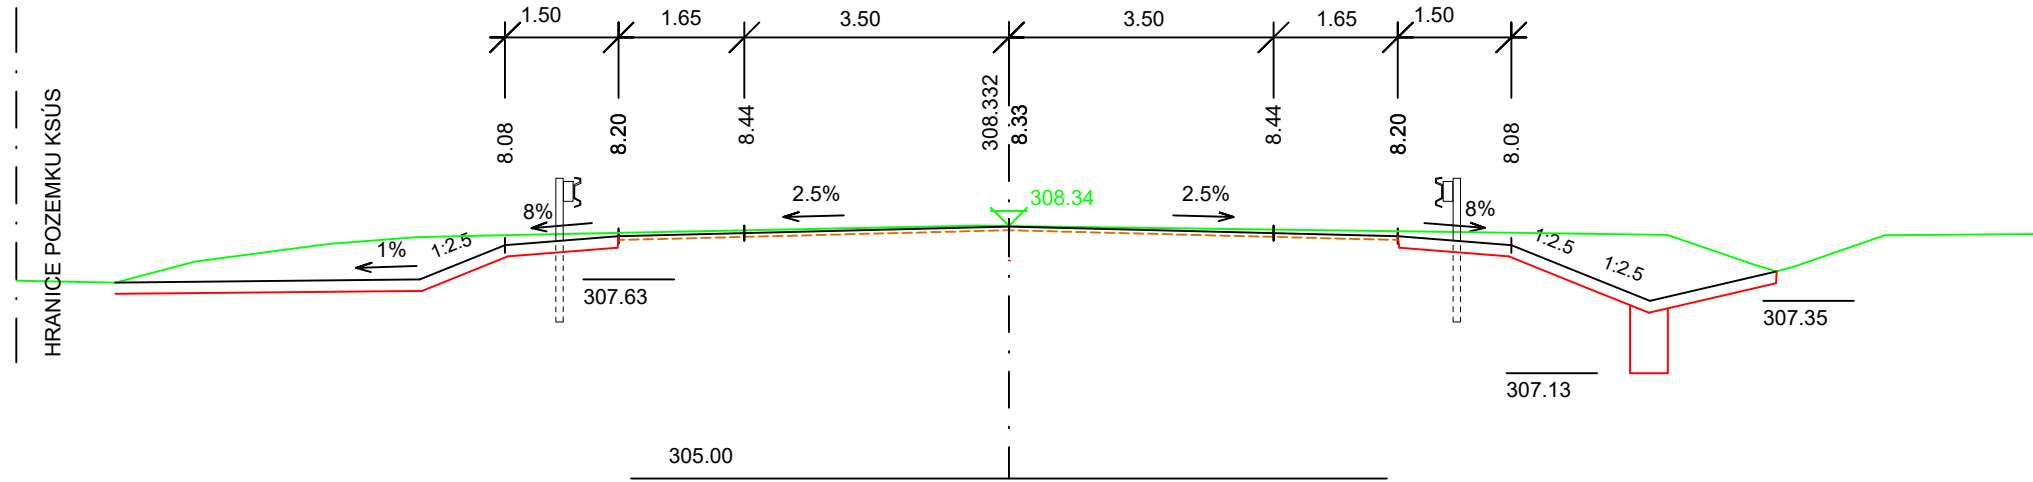


## VĚTEV 3 - SMĚR BUŠTĚHRAD

0.000000

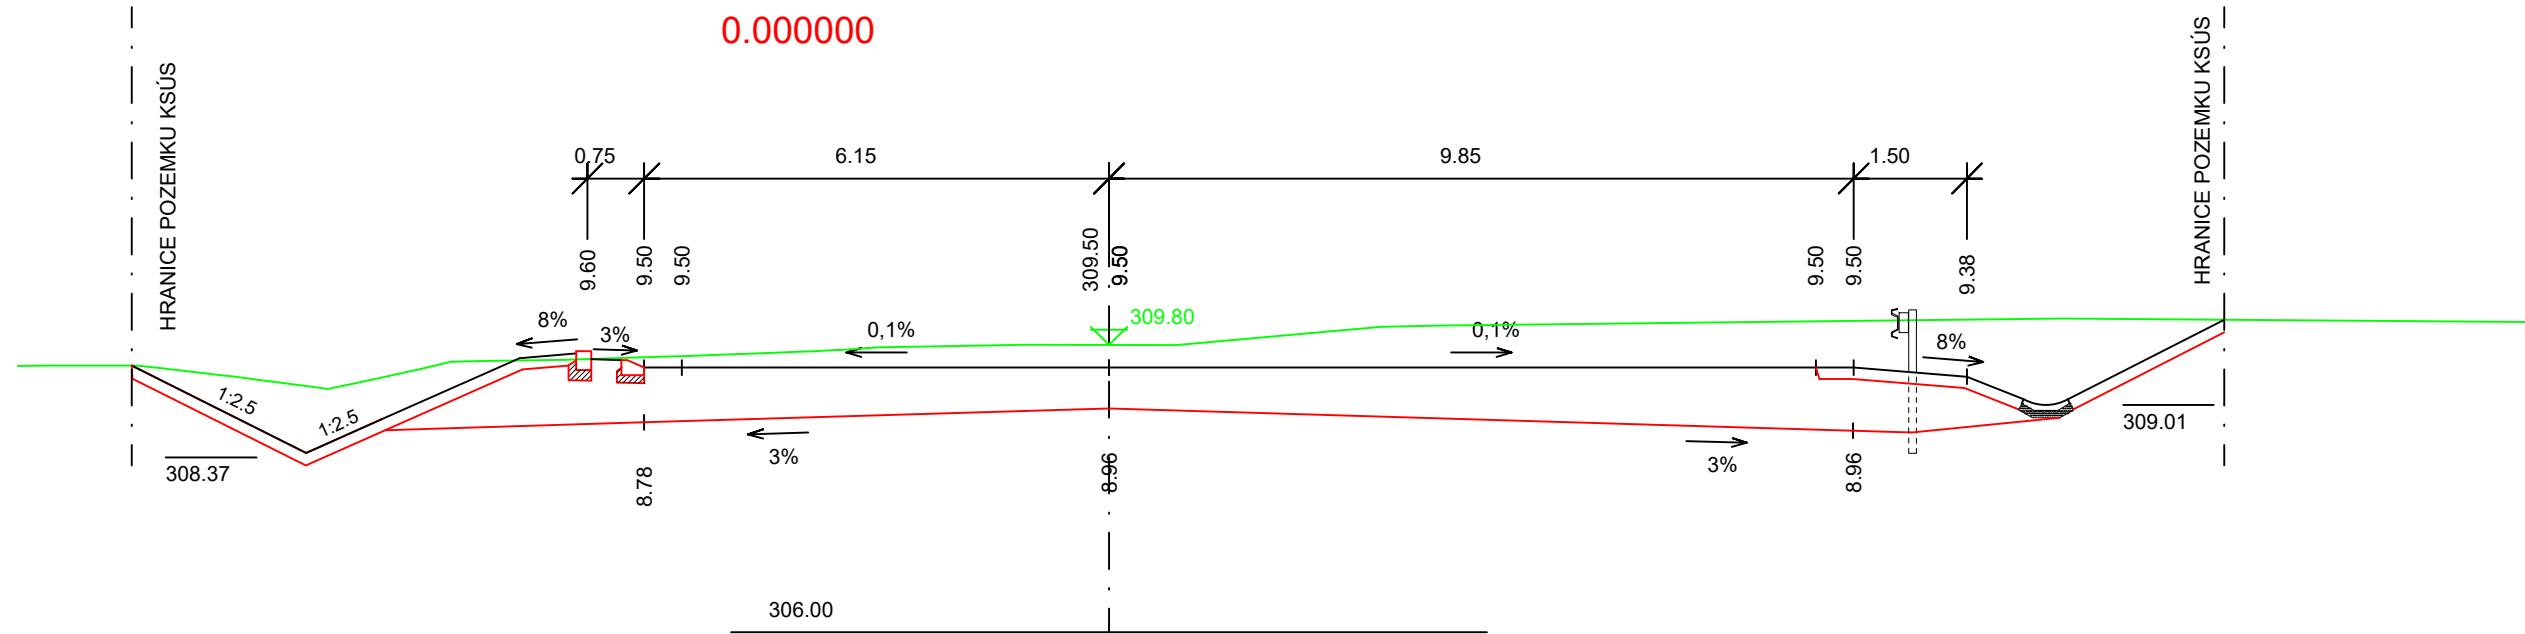


0.020000

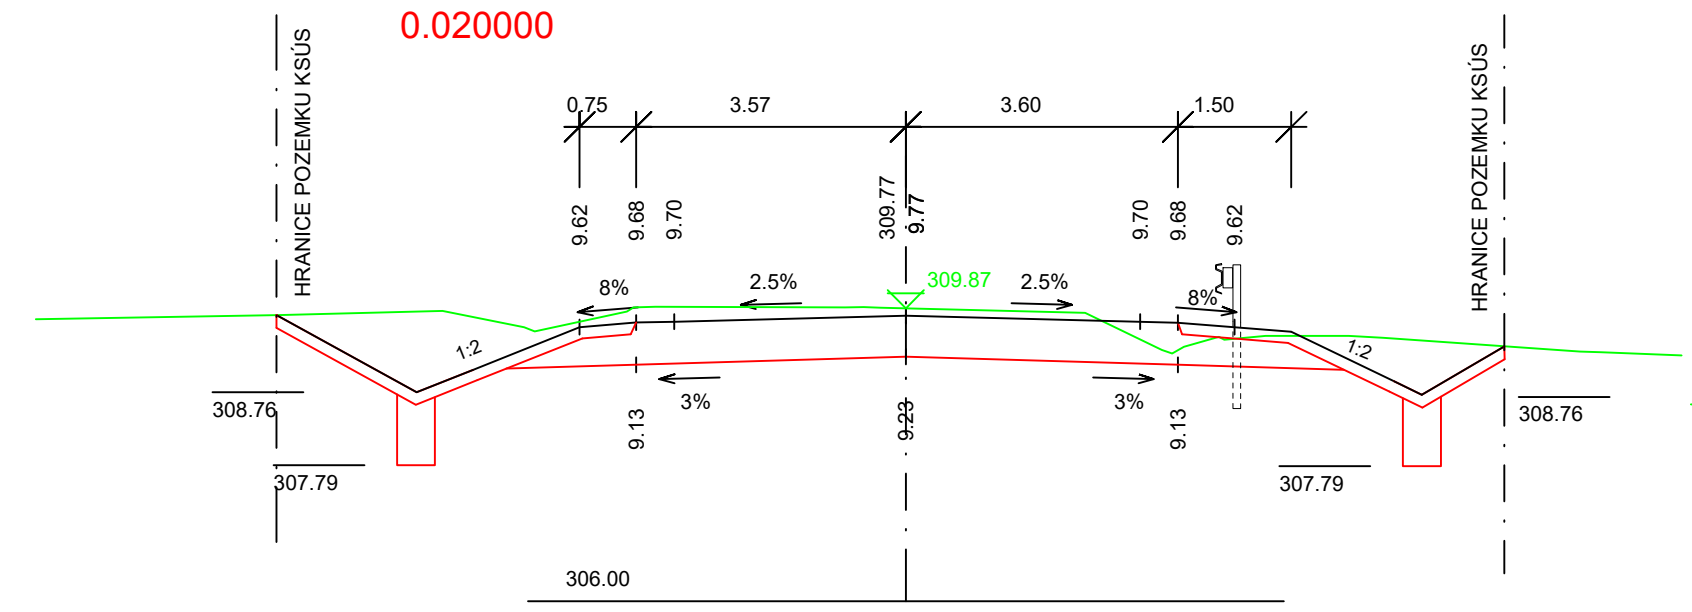OBJEDNATEL PD

Krajská správa a údržba silnic Středočeského kraje  
příspěvková organizace  
Zborovská 11  
150 21 Praha 5

JTSK

Bpv

PROJEKTOVÁ, INŽENÝRSKÁ A KONZULTAČNÍ ORGANIZACE					
CERTIFIKÁT ISO 9001		DÍČ CZ60132380			
VPO DECO PRAHA a.s., PODBAŘSKÁ 1014/20, 160 00 PRAHA 6		www.vpopraha.cz			
PROJEKTANT	VYPRACOVAL	KONTROLA	HIP	ATELIER DOPRAVNÍCH STAVEB	
Bc. Martin Karda	Bc. Martin Karda	Ing. Jan HRACHEC	Ing. Jan HRACHEC		
AKCE  III/00719 a III/10145 Bouchalka, úprava křižovatky  C – Stavební část				ČÍSLO ZAKÁZKY	1–0585–00/00
				DOKUMENTACE	DPS/PPDS
				MĚŘITKO	1:100
				DATUM	11.2018
				POČET FORMÁTŮ	5xA4
OBSAH PŘÍLOHY				ČÁST	ČÍSLO PŘÍLOHY
CHARAKTERISTICKÉ PŘÍČNÉ ŘEZY SILNICE III/00719				C	5.1
				KÓD	
DOKUMENTACE JE UŽÍVAT POUZE VE SMYSLU PŘÍSLUŠNÉ SMLOUVY O DÍLO. VÝKRES, ČI JEHO ČÁST, MŮŽE BÝT KOPÍROVÁN NEBO JINÝM ZPŮSOBEM ROZŠÍŘOVÁN POUZE PO PŘEDCHOZÍM SOUHLASÍ VPO DECO PRAHA a.s.					