



## Vzor uložení potrubí – rostlý terén

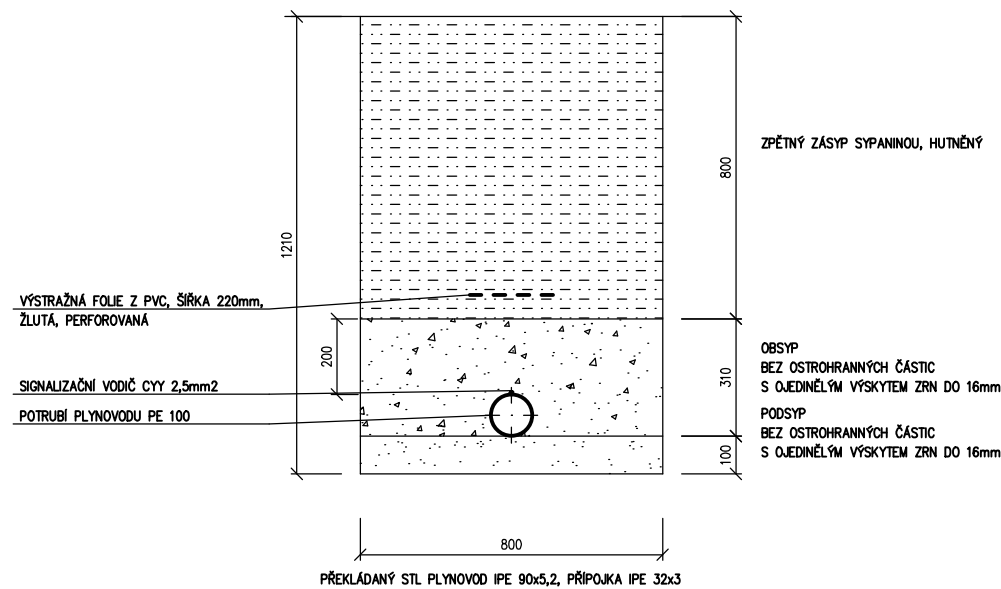


## Vzor uložení potrubí – komunikace

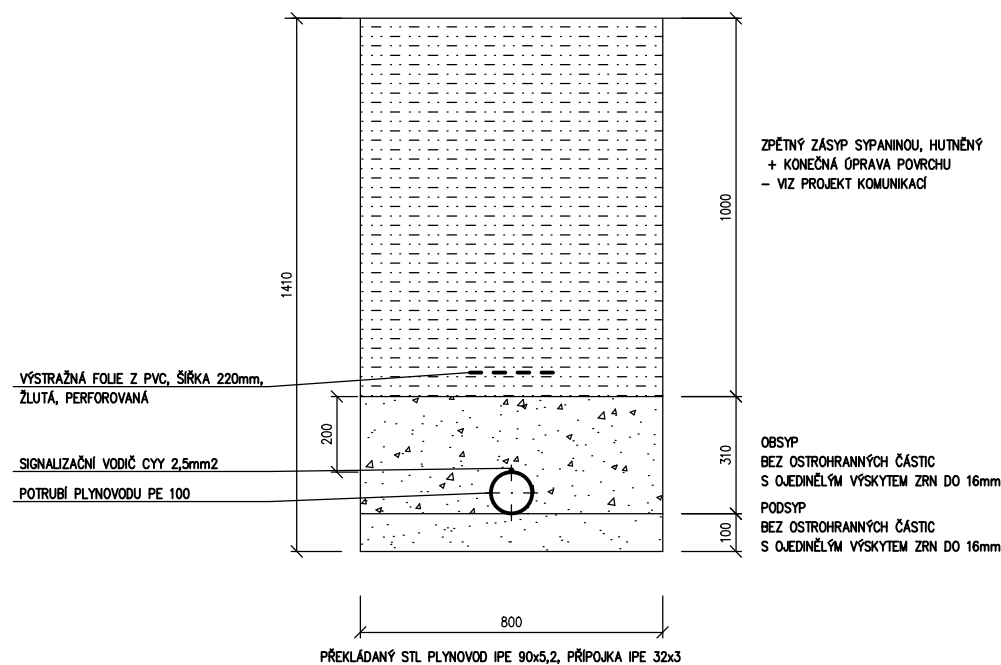

Investor	<b>STŘEDOČESKÝ KRAJ</b> Zborovská 11, 150 21 Praha 5 IČ: 708 91 095
----------	---

Koordinace stavby a profesí		
Koordinace stavby a technologie		
Zodpovědná osoba		

Zpracoval	Kontroloval	Schválil	 MOOPEX projekt s.r.o., Poděbradská 538/46, 190 00 Praha 9 tel.: 266 19 96 26, fax: 266 19 96 57
Marek Alferi	Ing. J. Boubelík		
Oprávněná osoba kooperanta: Ing. J. Boubelík			číslo zakázky: 08/016

Hlavní projektant	Vedoucí projektu	Tech. kontrola	Vypracoval	<div><b>CR PROJECT</b> CONSTRUCTIONS&amp;ROADS</div> <div>CR PROJECT s.r.o., POD BORKEM 319, 293 01 Mladá Boleslav</div> <div>tel.: +420 326 700 666 GSM GATE: +420 606 602 039</div> <div>fax: +420 326 700 665 e-mail: info@crproject.cz</div> <div>URL: <a href="http://www.crproject.cz">http://www.crproject.cz</a></div>
Ing. Horák J.	Ing. Horák J.	Ing. Jiráček J.		
stavba:				HIP: Ing. Jan Havelka
III/2761 MALÁ BĚLÁ, REKONSTRUKCE MOSTU EV.Č. 2761-1				číslo zakázky: 2007-093
objekt: SO.501 - PŘELOŽKA PLYNOVODU				stupeň dokumentace: PDPS
část: stavební				datum: 04.2019
obsah:				měřítko: 1 : 20 formát: 2 x A4
VZOROVÝ PŘÍČNÝ ŘEZ				výkres číslo: výtisk číslo:
název dig.souboru: rez.dwg		číslo přílohy: 501-03-04		4